


付近見取り図 1/2500

所在地：舞鶴市字円満寺100番地の4

平成29年12月議会 民生環境委員会
 第120号議案
 幼稚園・保育所課 議案資料
図面2 全体配置図

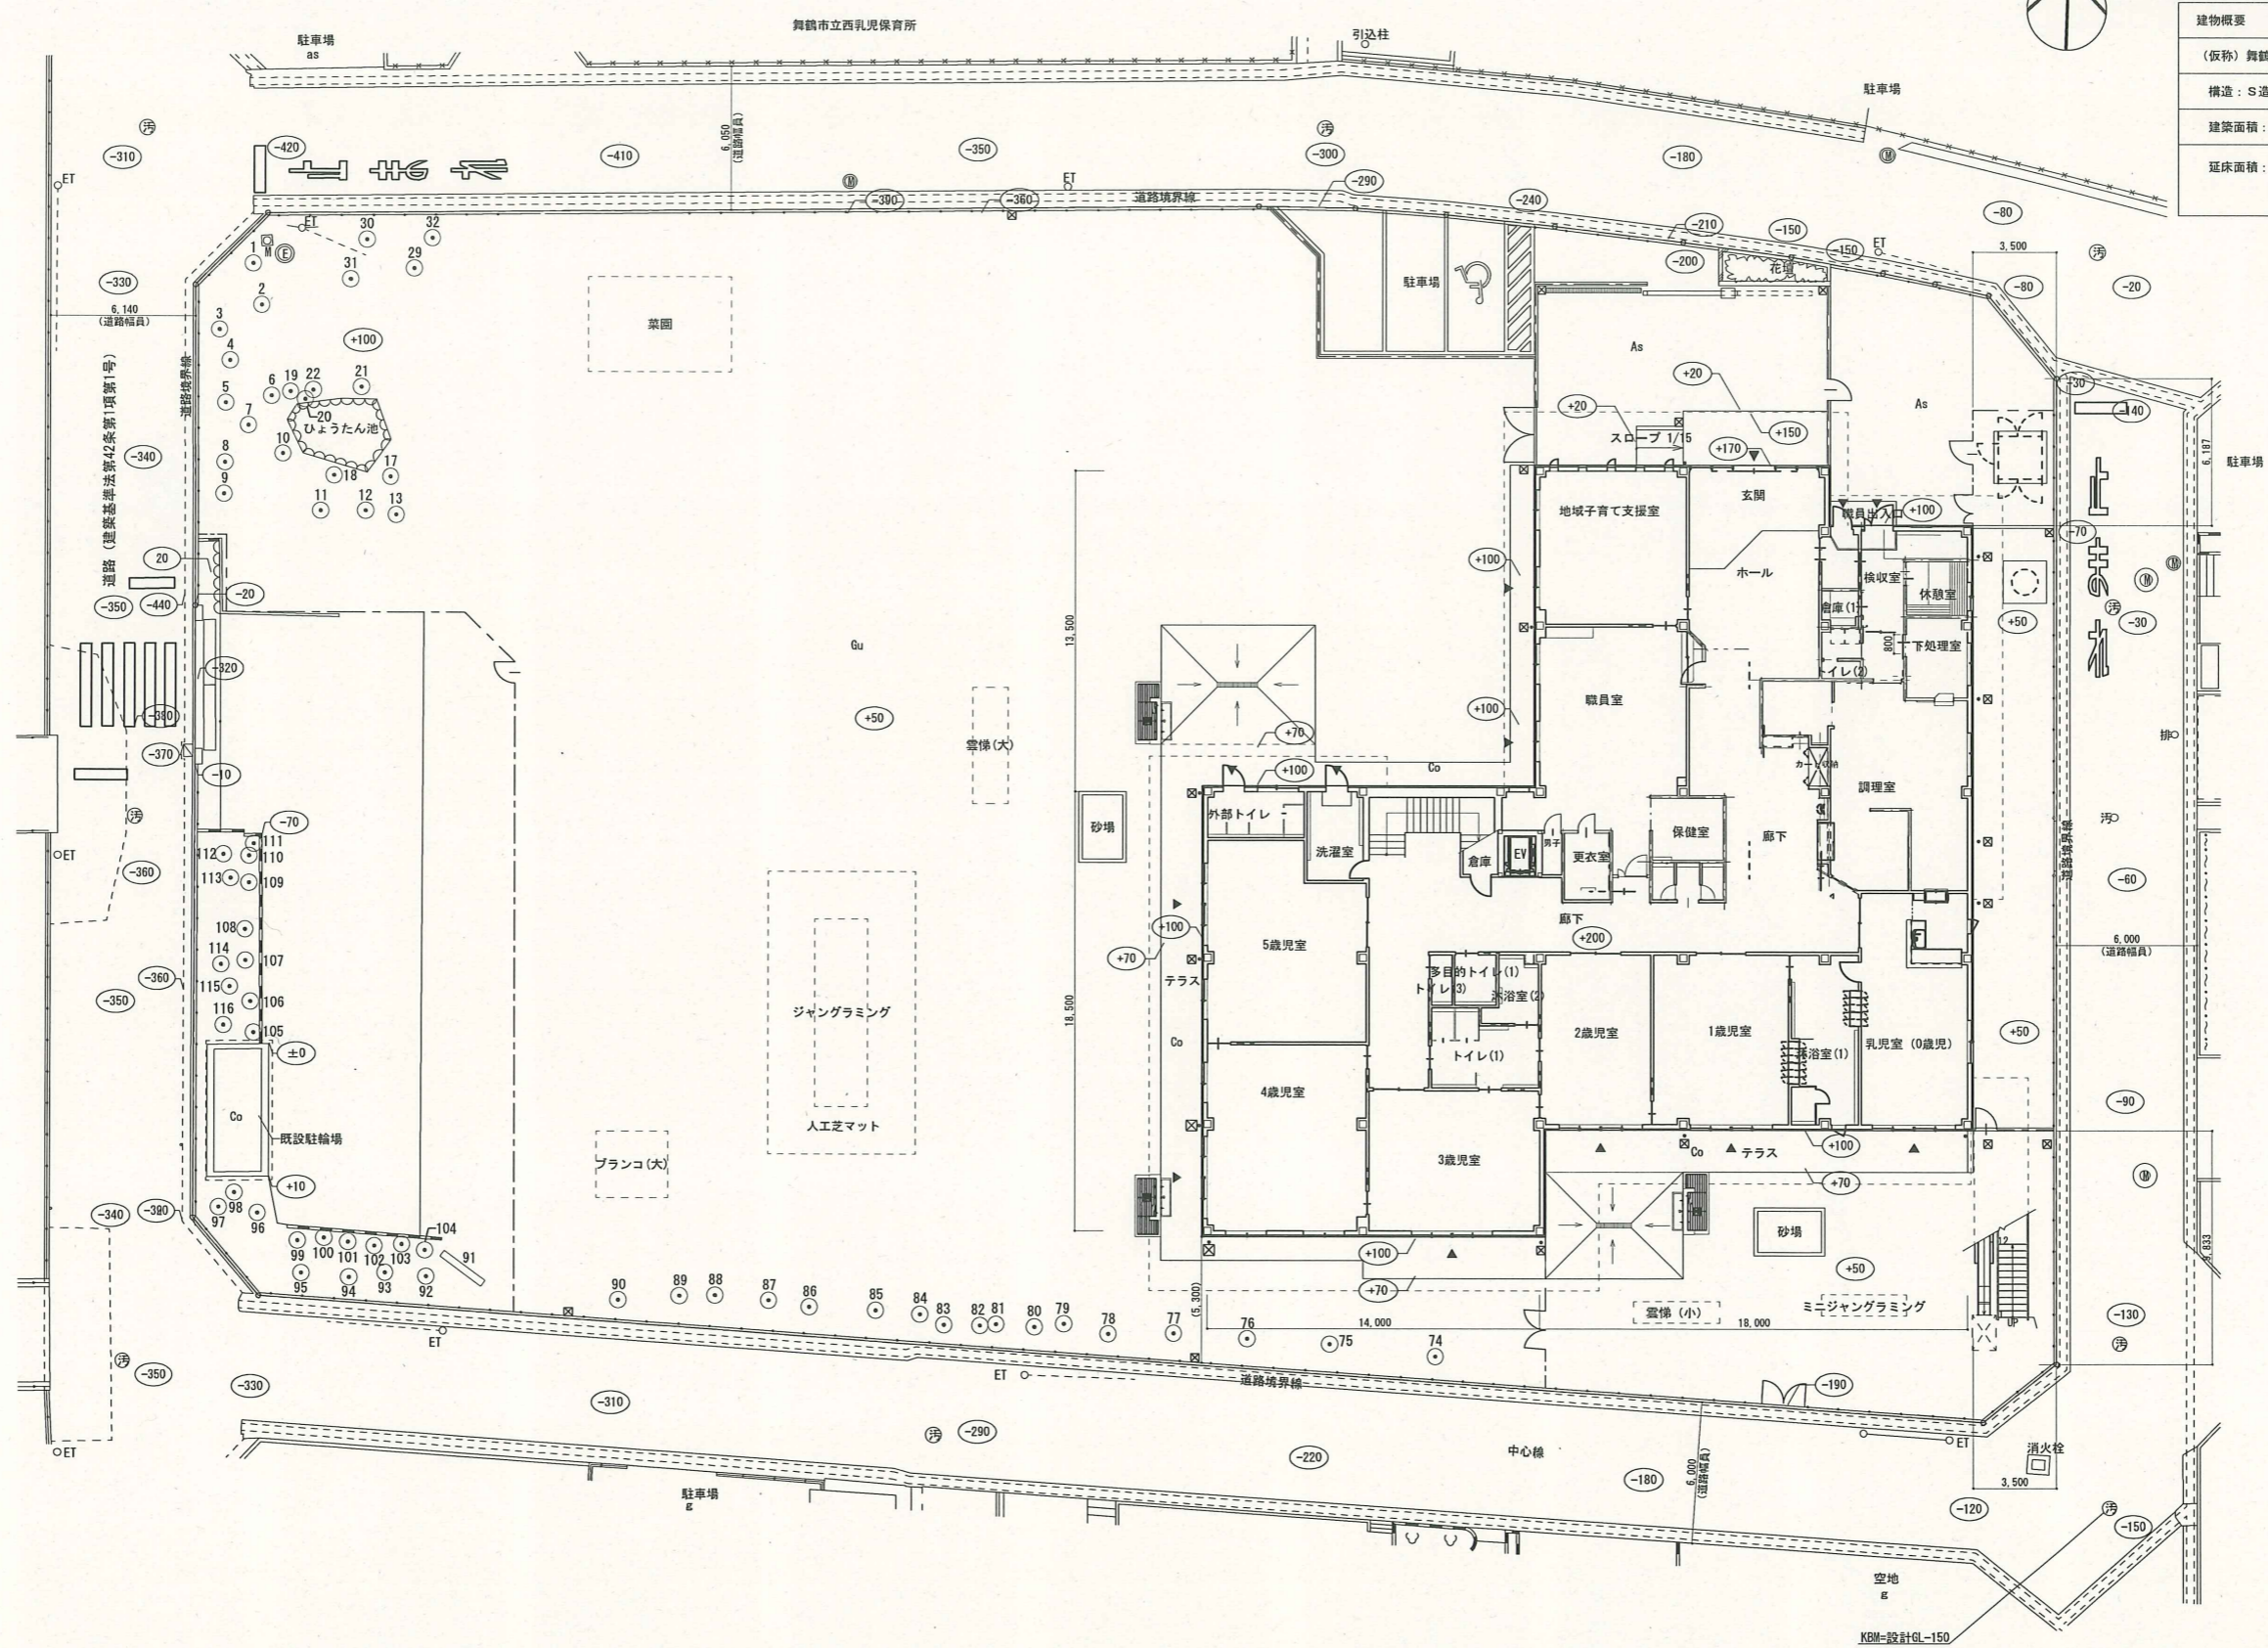


建物概要	
(仮称) 舞鶴こども園	
構造: S造 2階建	
建築面積: 905.09㎡	
延床面積:	1階 766.52㎡
	2階 266.54㎡
	合計 1033.06㎡

建設名称 (仮称) 舞鶴こども園整備工事設計業務委託 株式会社 総企画設計	工事名称 (仮称) 舞鶴こども園整備工事 計画配置図	設計年月	平成29年 6月
		図面番号	A-11



***内の数値は、1FLからのレベルを示す。1FL=設計GL+200
 // : 防火上主要な間仕切り (令114条関係) を示す。

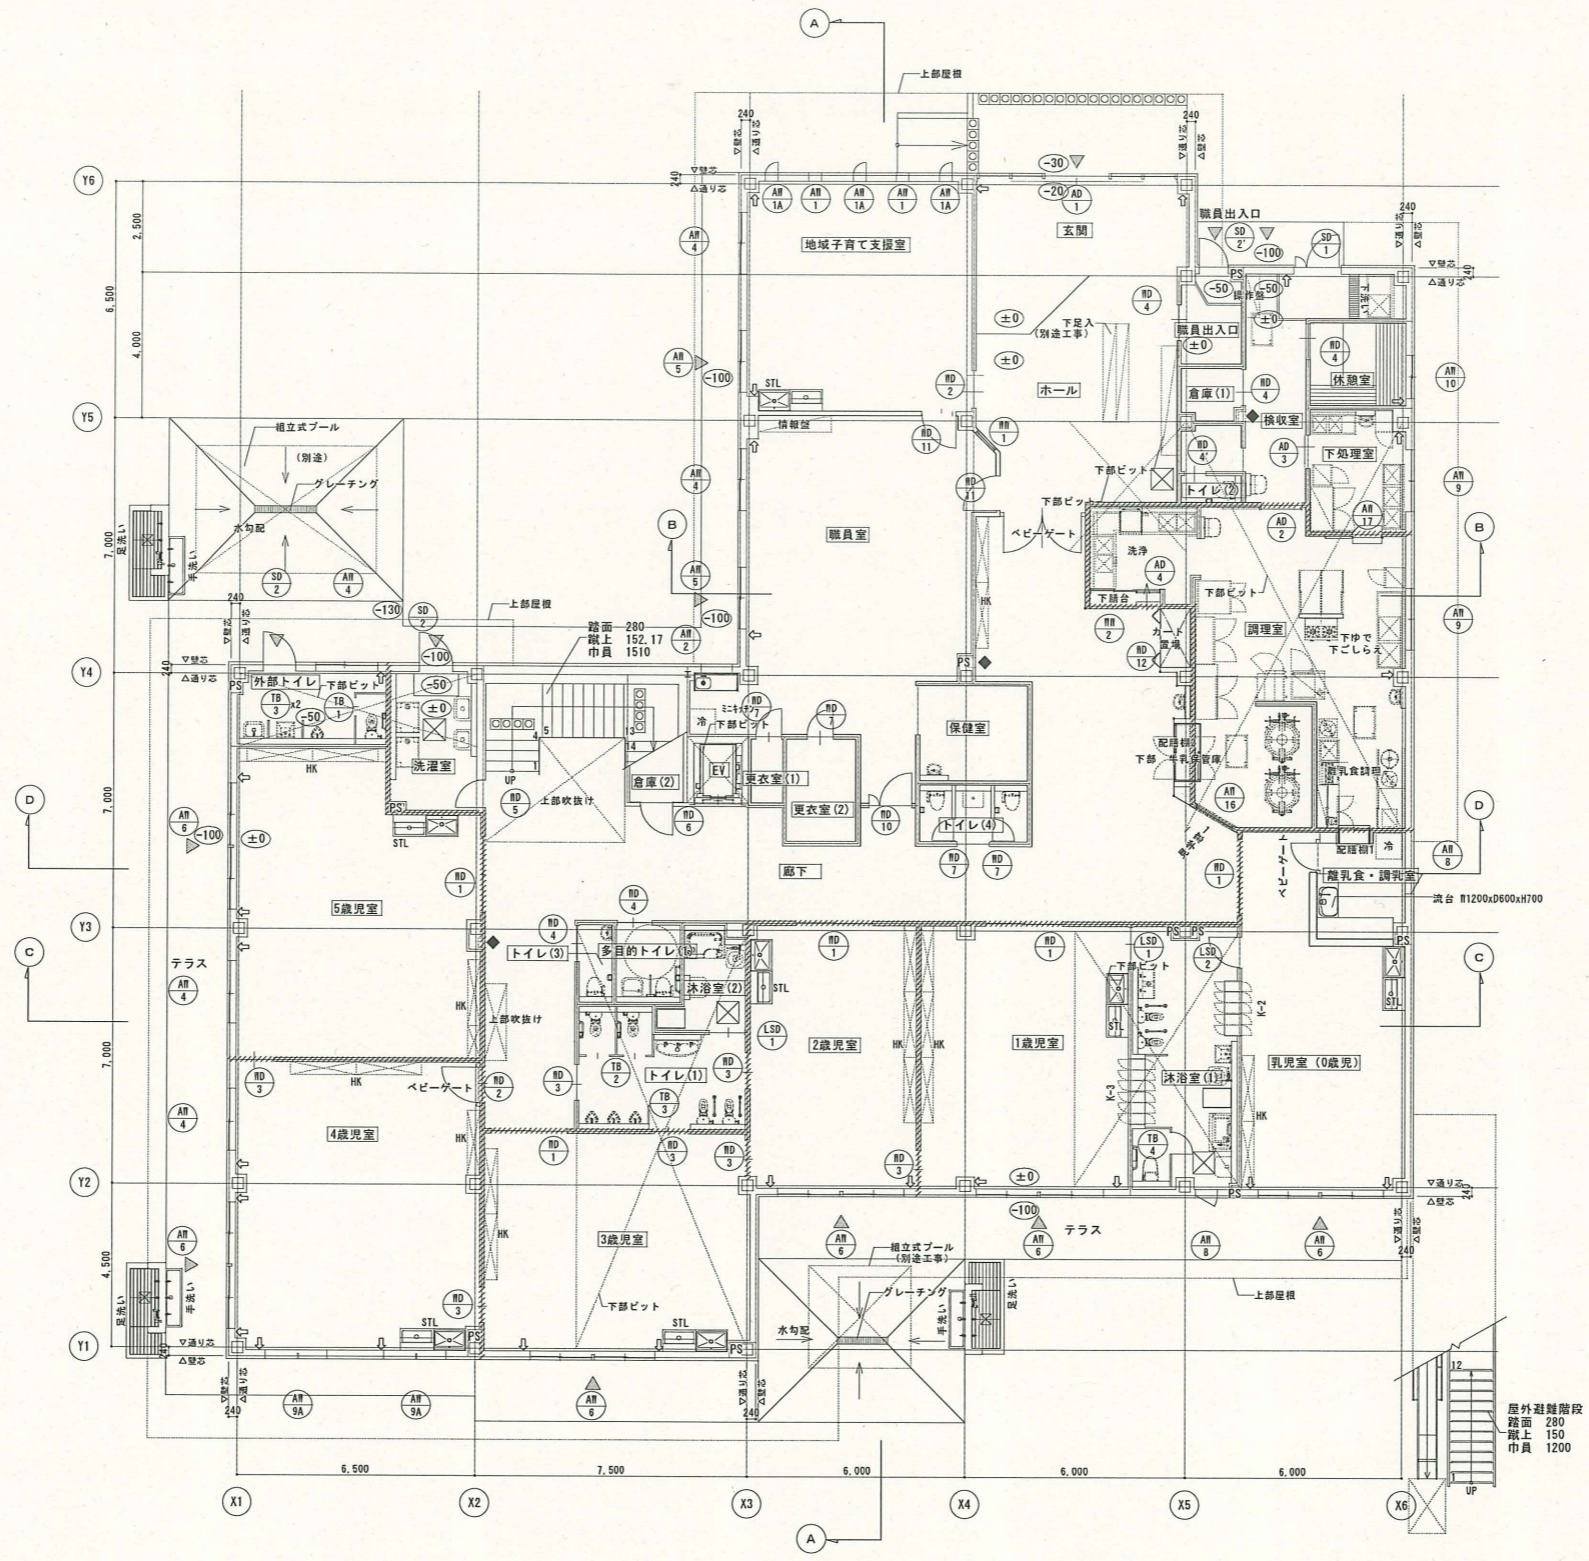


1階平面図

設計者 (仮称) 舞鶴子ども園整備工事設計業務委託 株式会社 総企画設計 京都支店 一級建築士事務所 京都府知事登録 (27A) 第00523号 管理建築士 一級建築士 (大匠) 第331194号 三浦 光寛	工事名称 (仮称) 舞鶴子ども園整備工事 図面名称 1階平面図	設計年月 平成29年 6月
		縮尺 A1 : 1/100 A3 : 1/200



***内の数値は、2FLからのレベルを示す。
 // : 防火上主要な間仕切り（全114条区画）を示す。

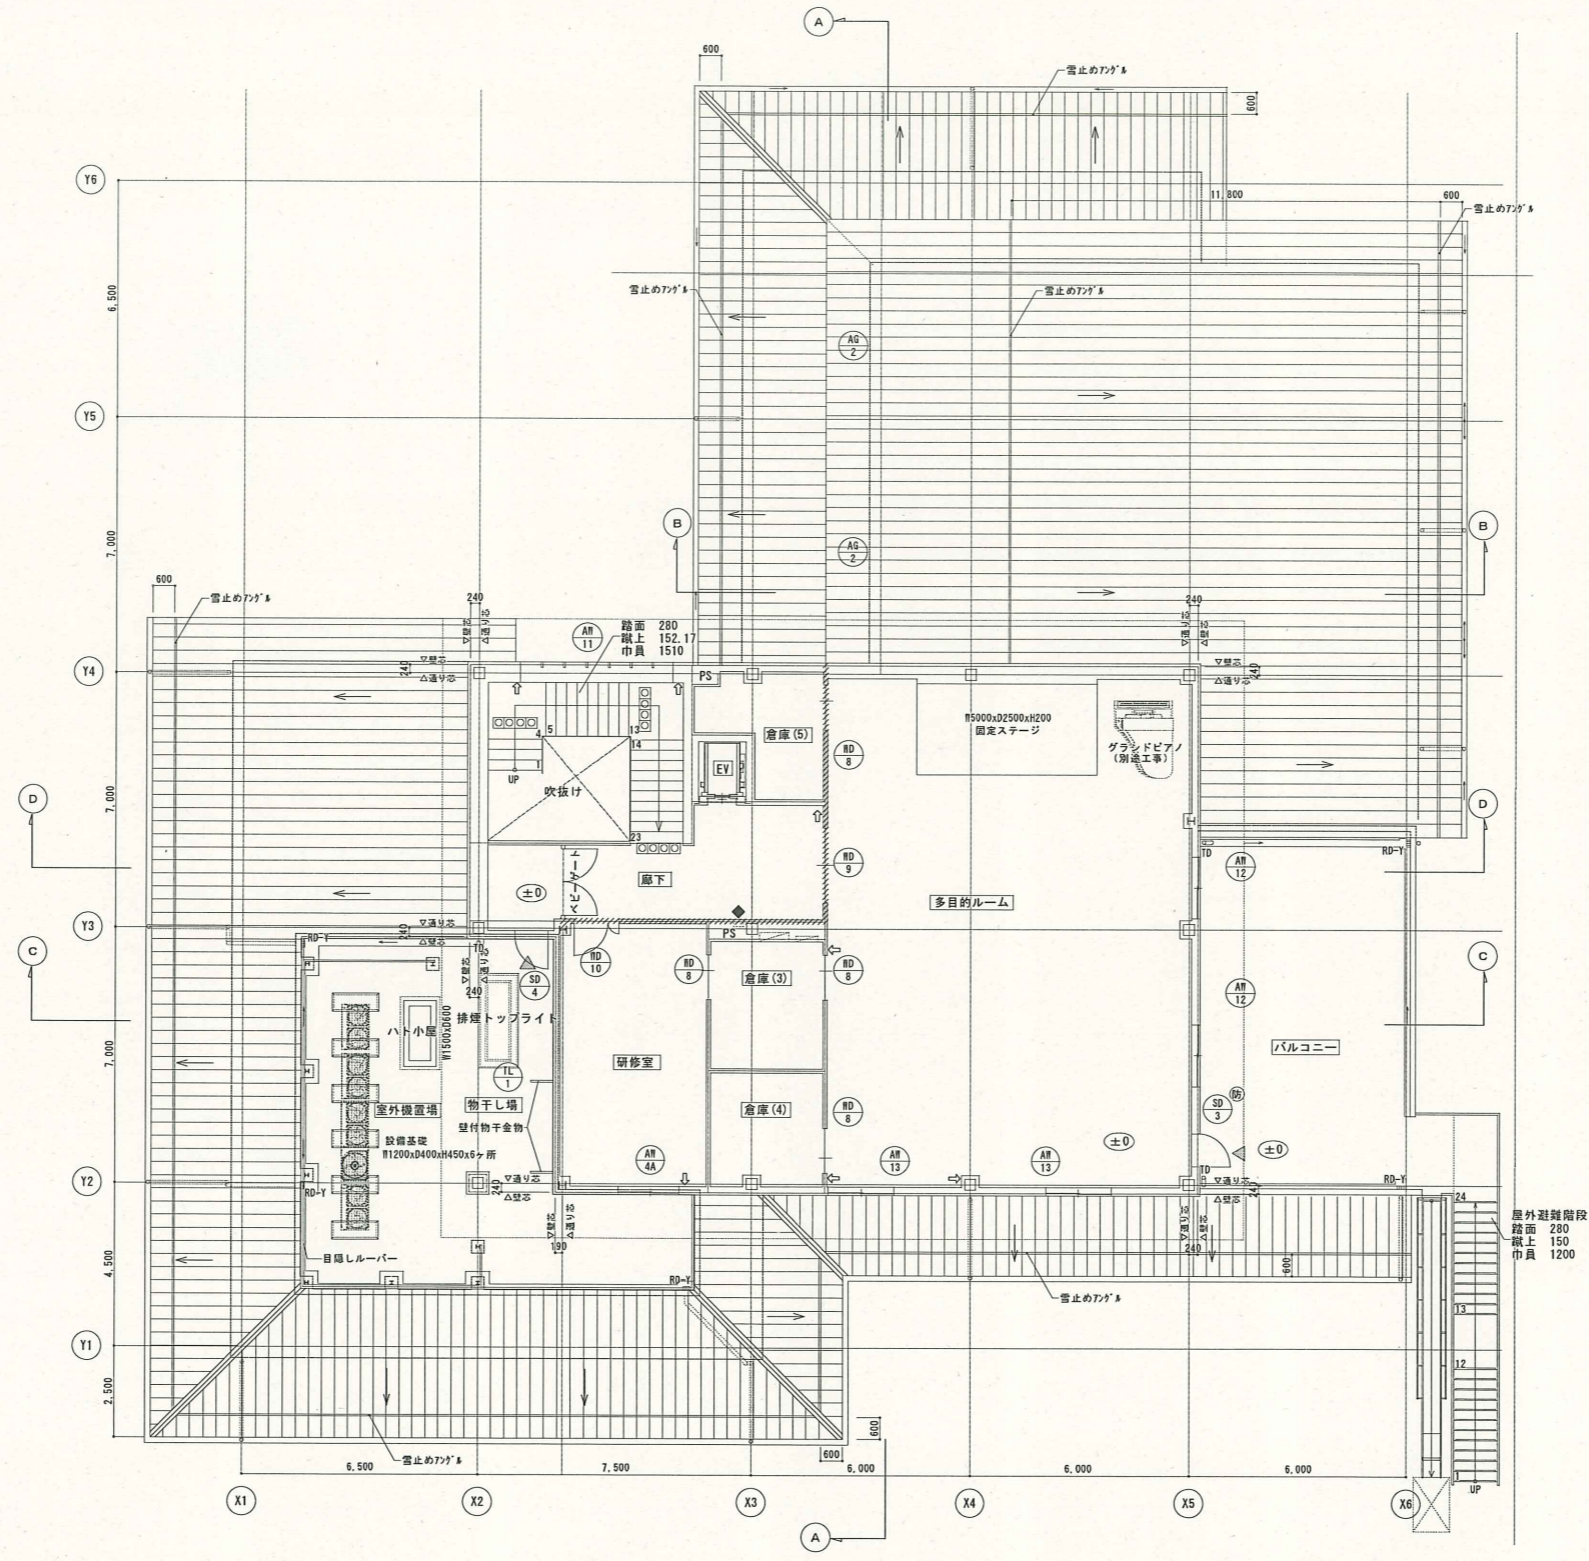

2階平面図

図面番号 2階平面図	図面名称 2階平面図	図尺 A1: 1/100 A3: 1/200	設計年月 平成29年 6月
			図面番号 A-15
業務名称 (仮称) 舞鶴こども園整備工事設計業務委託		工事名称 (仮称) 舞鶴こども園整備工事	
株式会社 総企画設計 京都支店 一級建築士事務所 京都府知事登録(27A) 第00523号 管理建築士 一級建築士(大匠) 第331194号 三浦 光真			

(仮称)舞鶴こども園整備事業

平成29年12月議会 民生環境委員会
第120号議案
幼稚園・保育所課 議案資料
図面5 完成予想図



入札結果表 (電子入札)

No-133
建築一式工事

工 事 名	(仮称)舞鶴こども園整備工事				
場 所	舞鶴市字円満寺 地内				
入 札 年 月 日	平成29年11月14日(火)		9:15		
	(電子入札システム)				
執行者及び立会人					
	業 者 名	1	2	3	備考
1	アトラス・今村・水嶋特定建設工事共同企業体	255,330,000			
2	田中・大滝・滝口特定建設工事共同企業体	269,500,000			
3	鶴美・坂根・新和特定建設工事共同企業体	失格 253,600,000			失格
4	丸富・西工舎・丹和特定建設工事共同企業体	254,900,000			落札
		予定価格(消費税抜き)		¥284,500,000	
		最低制限価格(消費税抜き)		¥254,683,000	
落 札 者		入札書記載金額		¥254,900,000	
丸富・西工舎・丹和特定建設工事共同企業体		落札金額(8%加算)		¥275,292,000	
		落札率(入札金額/予定価格)		89.6%	