
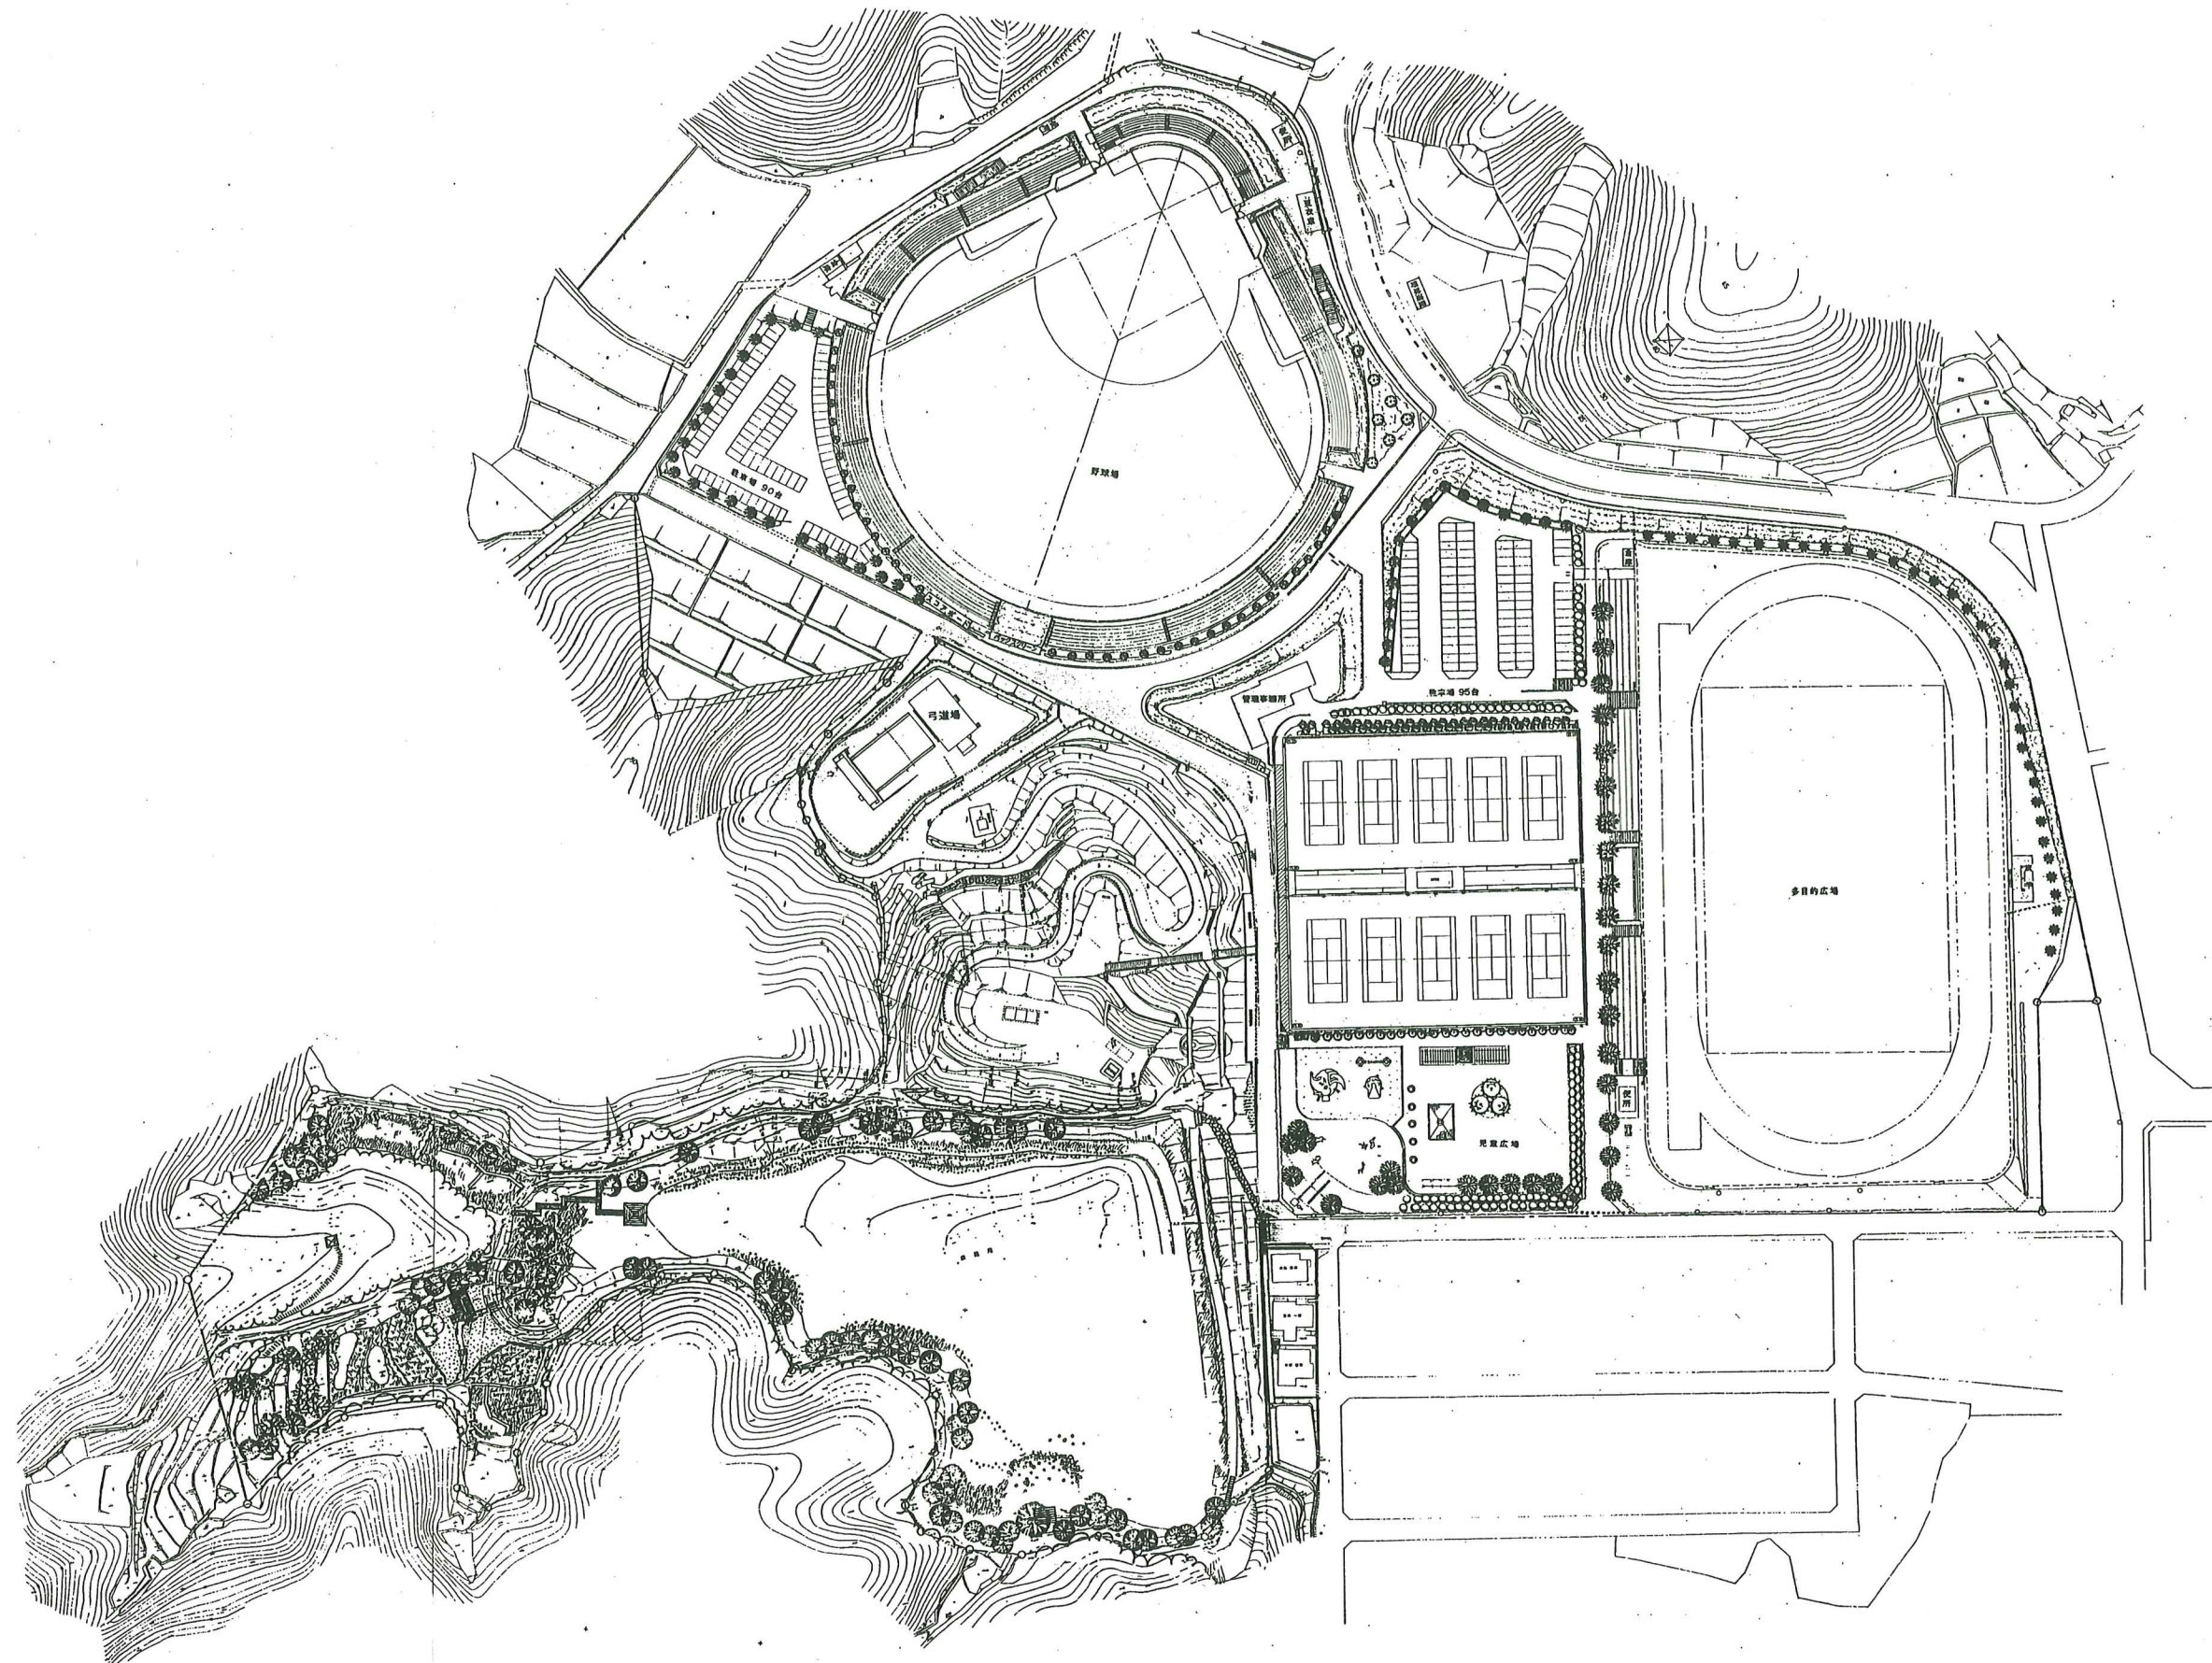


# 東舞鶴公園平面図 S=1:2000

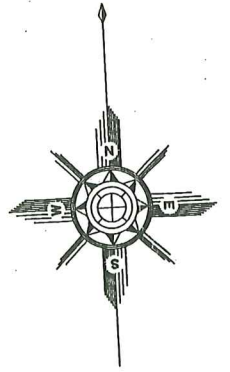

工種	平成	年度	工事
起工番号	第		号
河川名	東舞鶴公園		
施工箇所	舞鶴市宇行永地内		
図面種類	平面図		
縮尺	1:2000		
課長	照査	設計	製図
月日	月日	月日	月日
図面番号	葉之内		