


(2階)

2階平面図

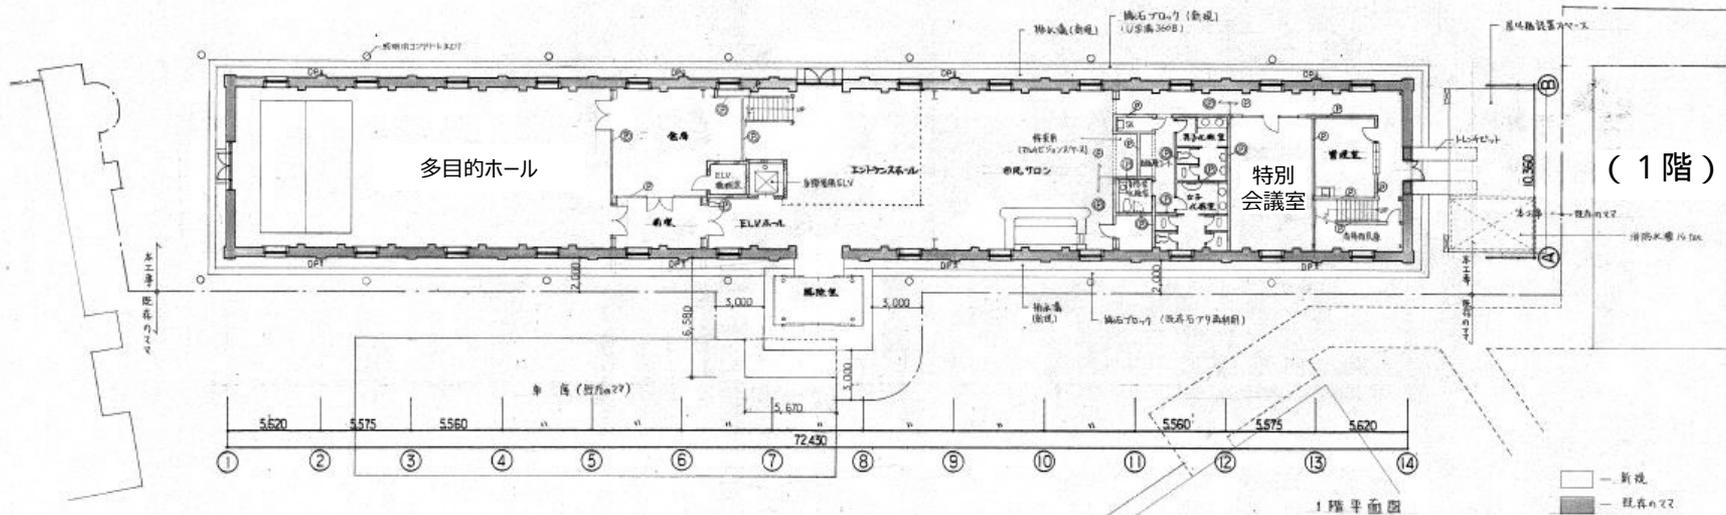





(1階)


1階平面図

□ — 新設  
■ — 既設あり


# 2号棟

- 凡例
- (a) 煉瓦 (イギリス種) — 既設の陸
  - (b) カラマテレス st.0.4 (葺葺)
  - (c) 基礎石 — 既設の基礎石
  - (d) 破風付庇金物 [-150x75 SUS-304 HL] — 新設ケバ
  - (e) 屋根庇: AL FB 加工
  - (f) ガラス (\*仁棟は建具表向き)
  - (g) SUS-304 HL
  - (h) 桧葺り
  - (i) 飾り 737-Box
  - (j) 702 ガリ

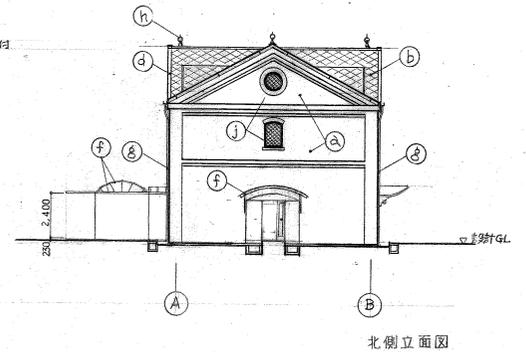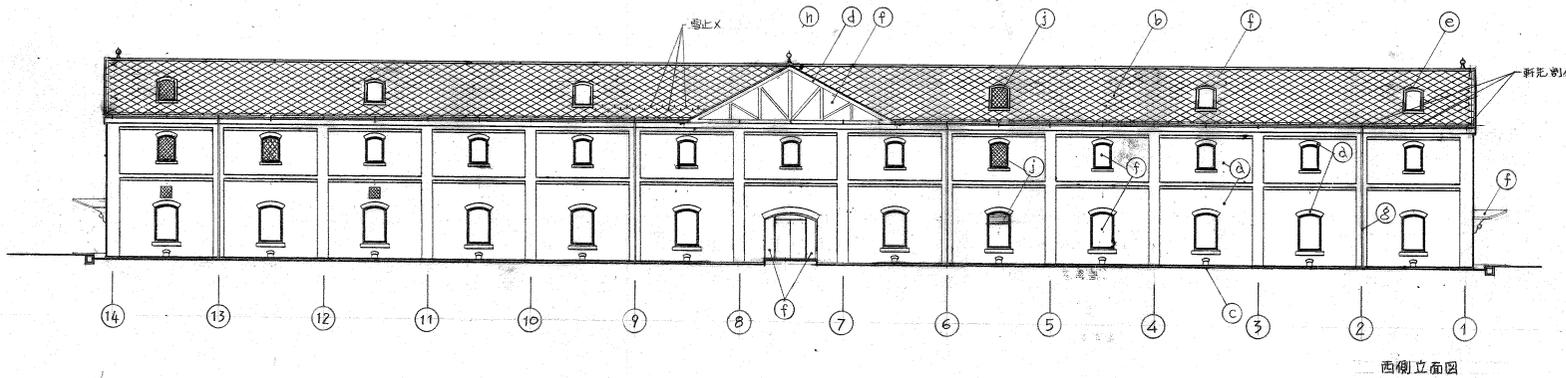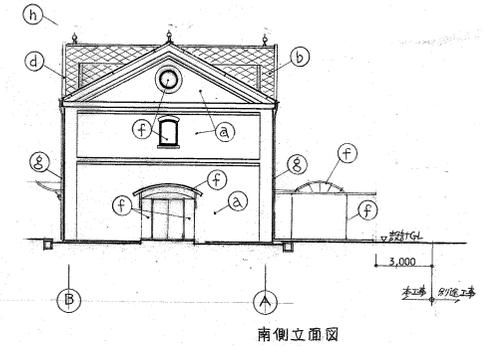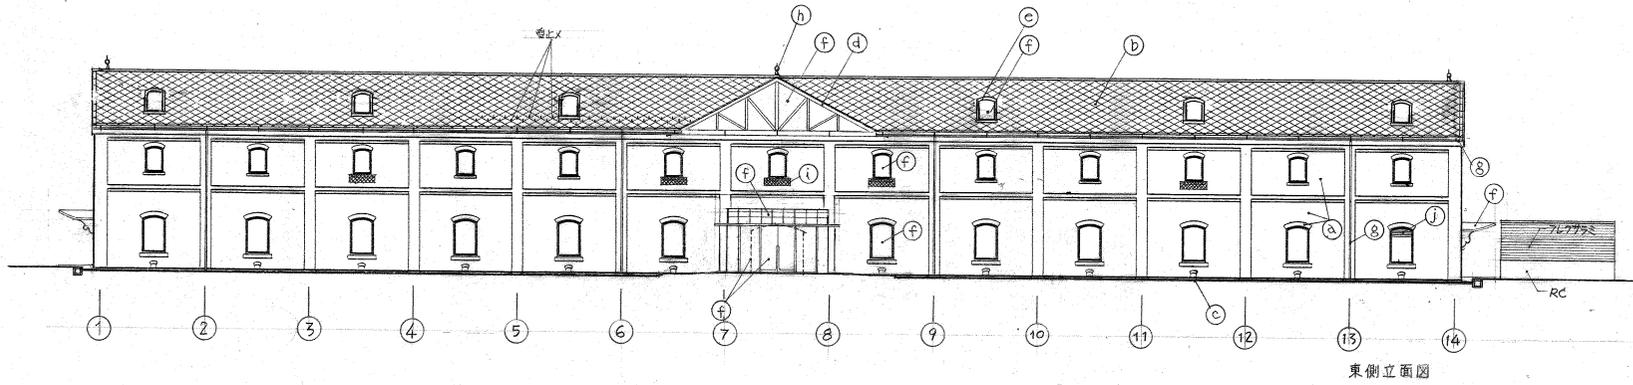


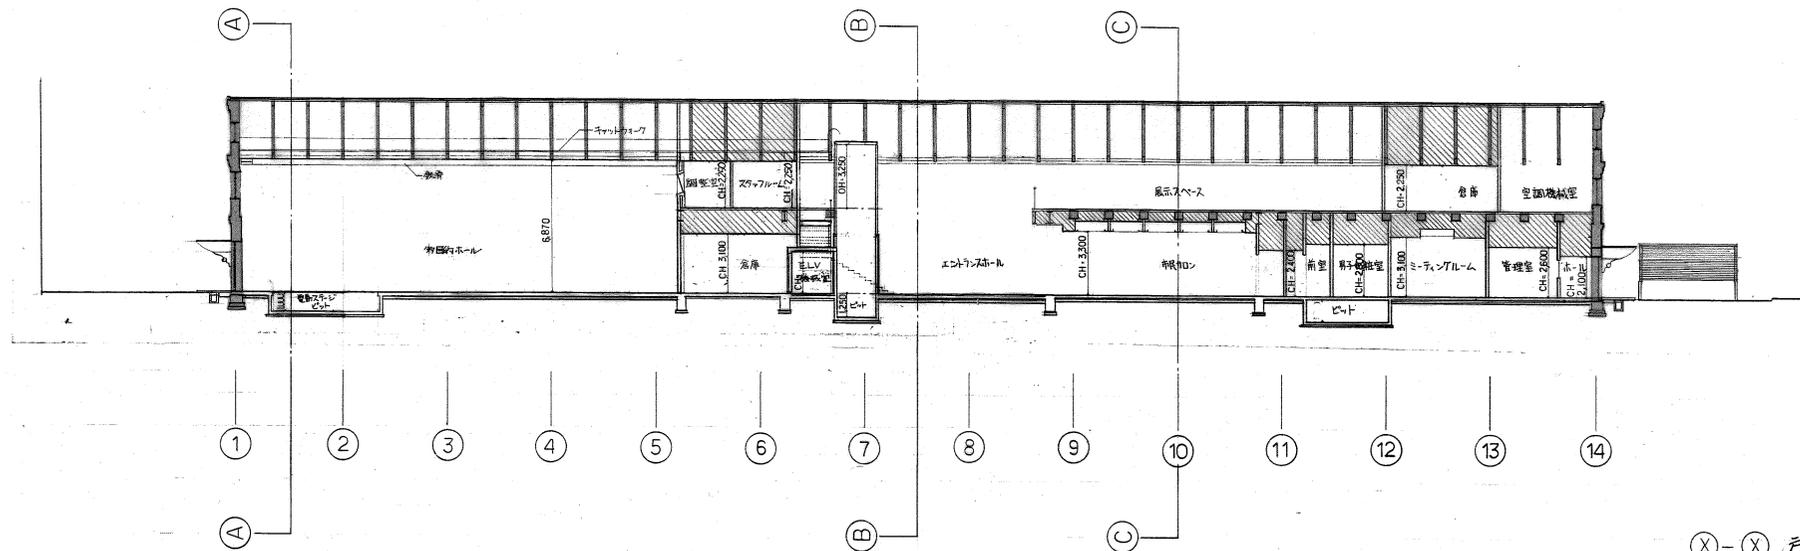


①-① 方向断面図

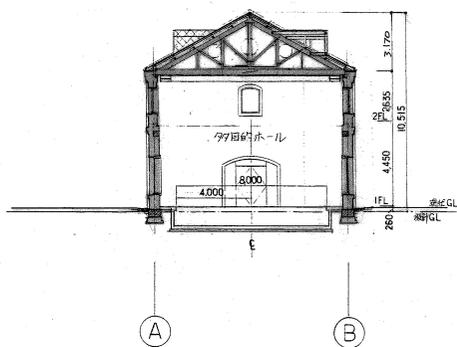

①-① 断面図

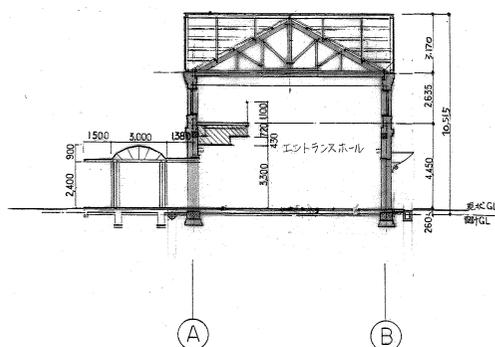

②-② 断面図

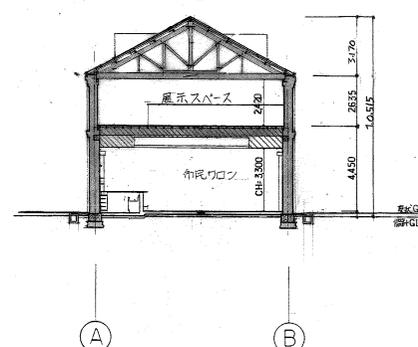

③-③ 断面図

凡例

- — 新規
- — 既存のマス
- ▨ — 天井がコロコロ


④-④ 方向断面図

# 3号棟 (1階)

- 凡例
-  既存れんが壁 1階t=560  
2階t=460  
ステンレスシンk4s304 9φ  
エポキシ樹脂充填による補強
  -  壁式コンクリート構造 t=200
  -  注意喚起金属網を示す

10450  
5560  
2450  
3000  
A  
B  
C  
D


10450  
5560  
2450  
3000  
A  
B  
C  
D

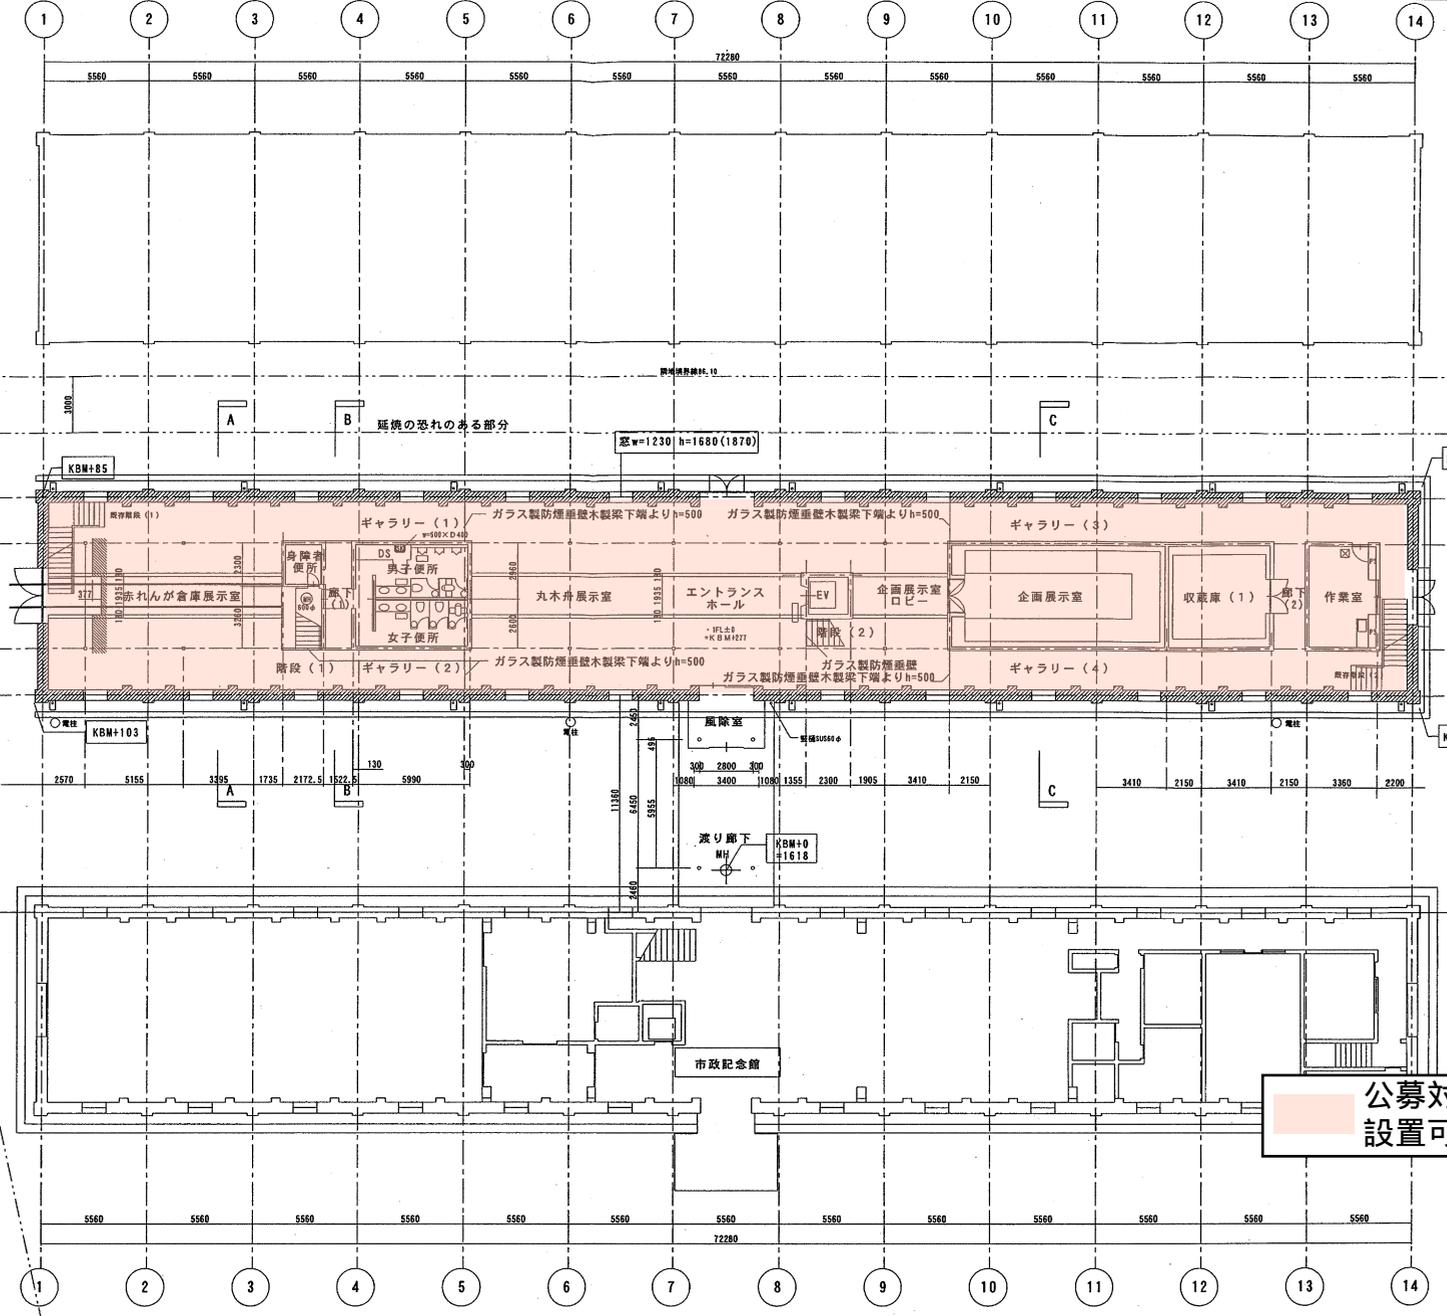


延焼の恐れのある部分

延焼の恐れのある部分


公募対象公園施設  
設置可能区域

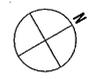

市政記念館  
屋外機置場

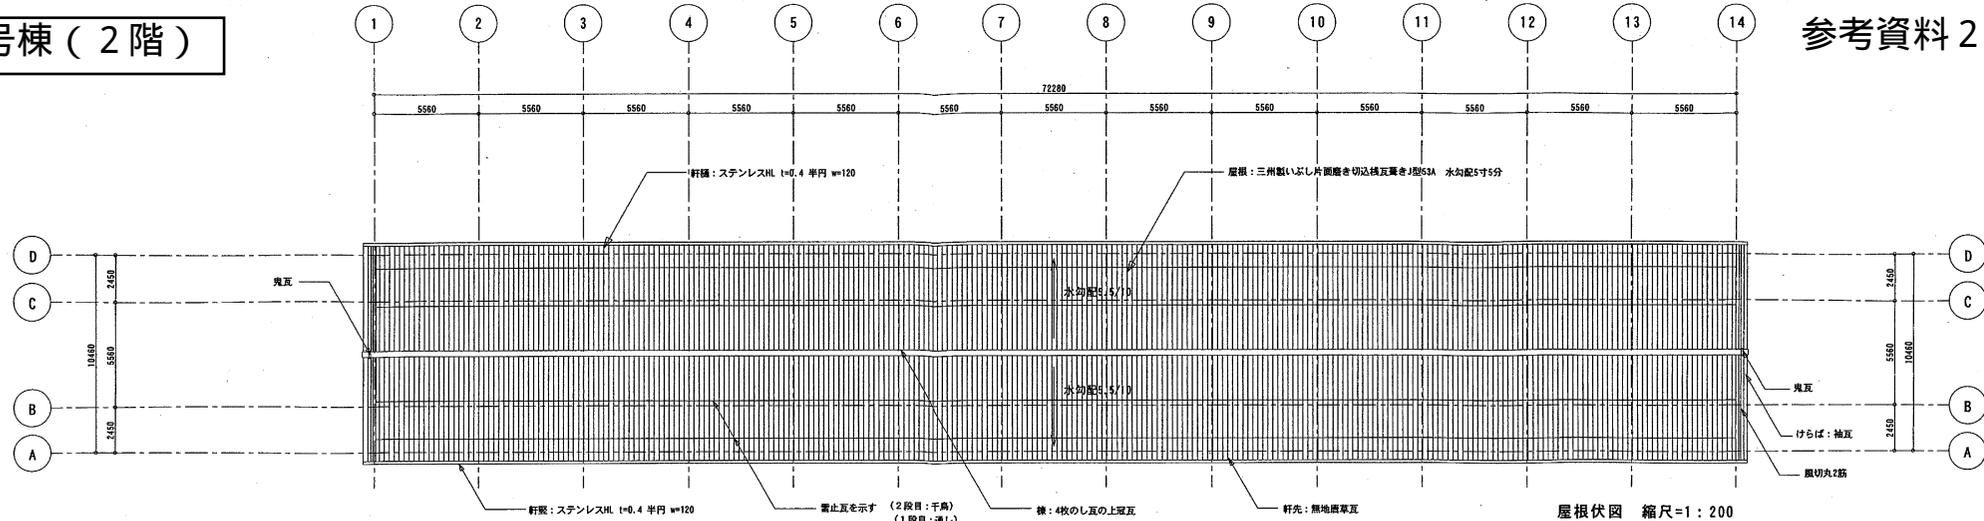

屋根伏図 縮尺=1:200

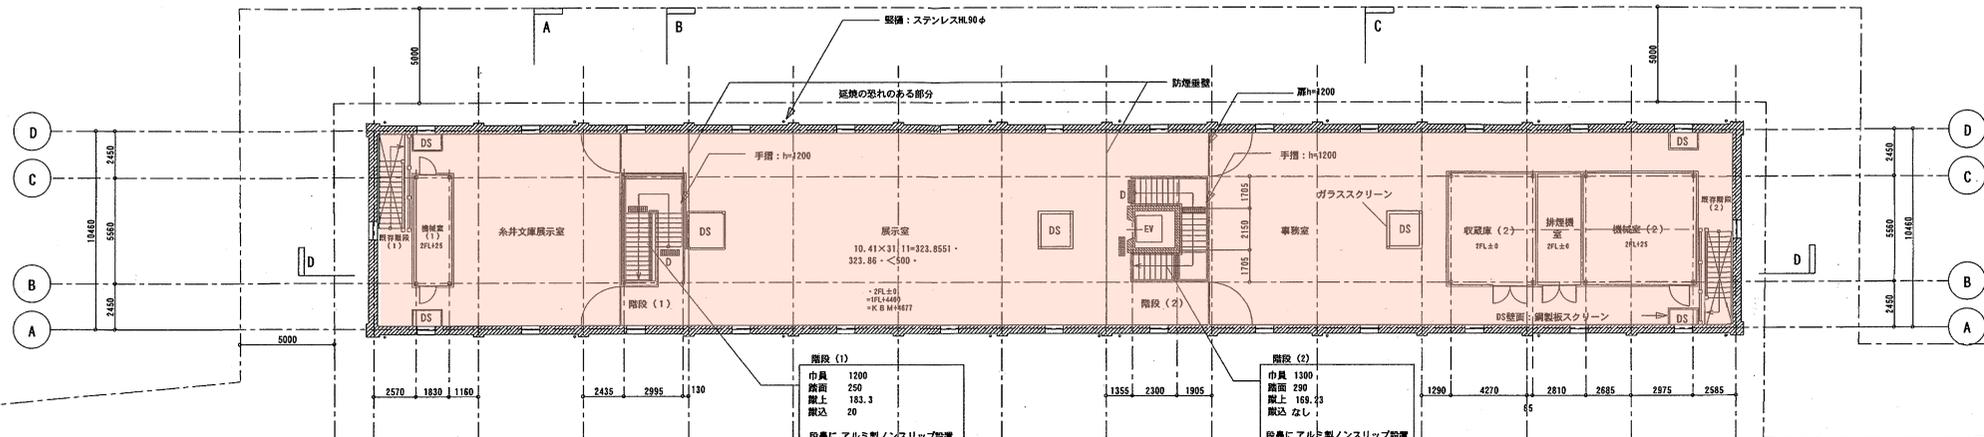


2階平面図 縮尺=1:200

- 凡例
- 既存れんが壁 1階t=550. 2階t=460
  - ステアレスピンsus204 6φ エボキシ樹脂充填による補強
  - 壁式コンクリート構造 t=200
  - 押出成型セメント版 t=60
  - 注意喚起金属網を示す



公募対象公園施設  
設置可能区域



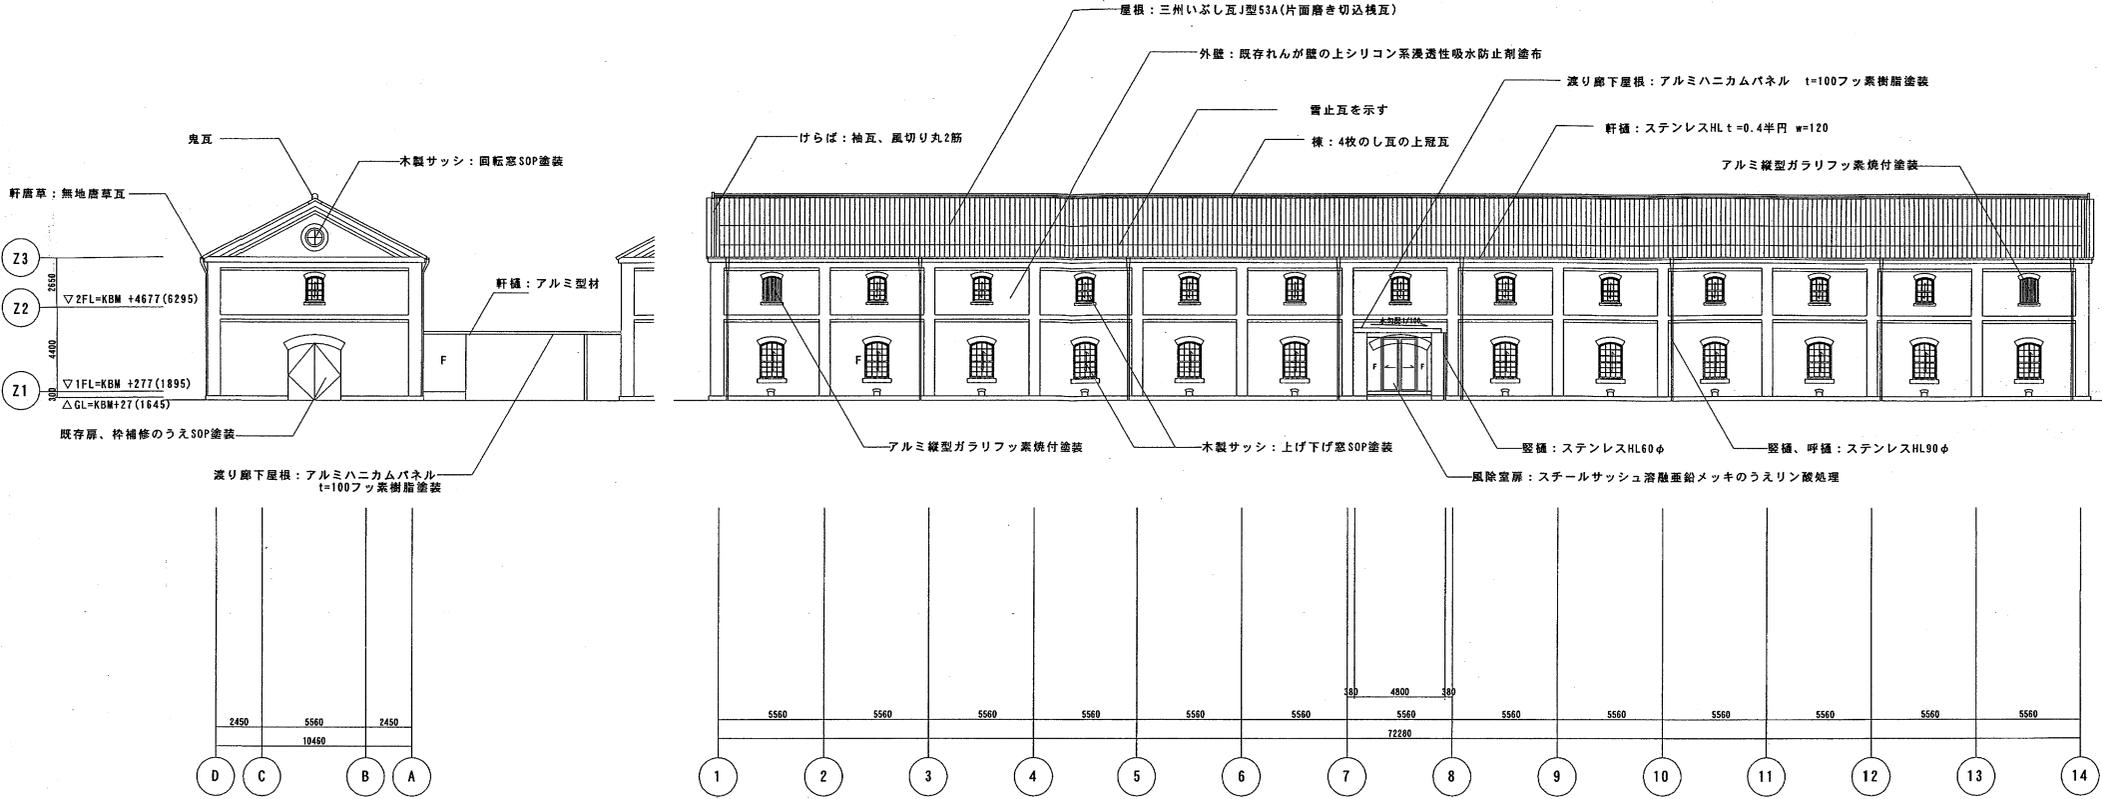


南立面図 縮尺=1:200



東立面図 縮尺=1:200

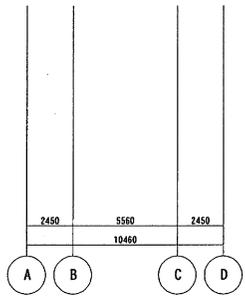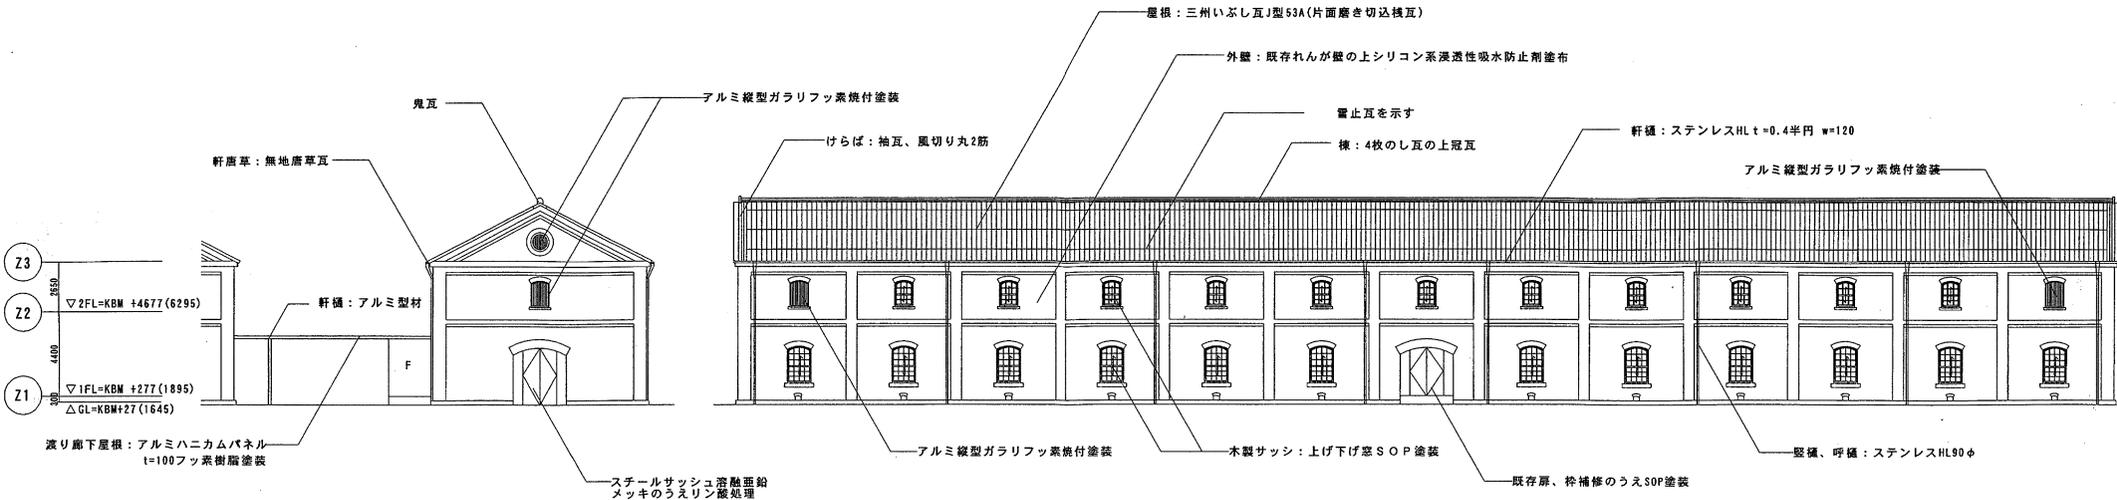


北立面図 縮尺=1:200

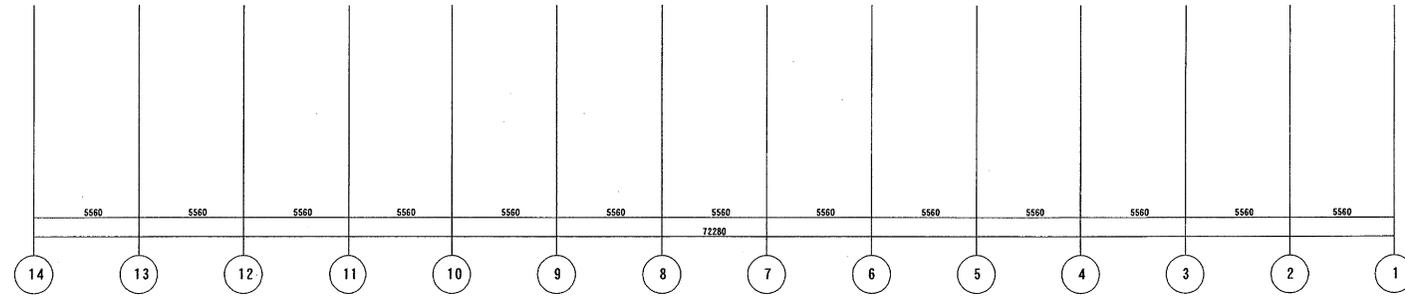


西立面図 縮尺=1:200

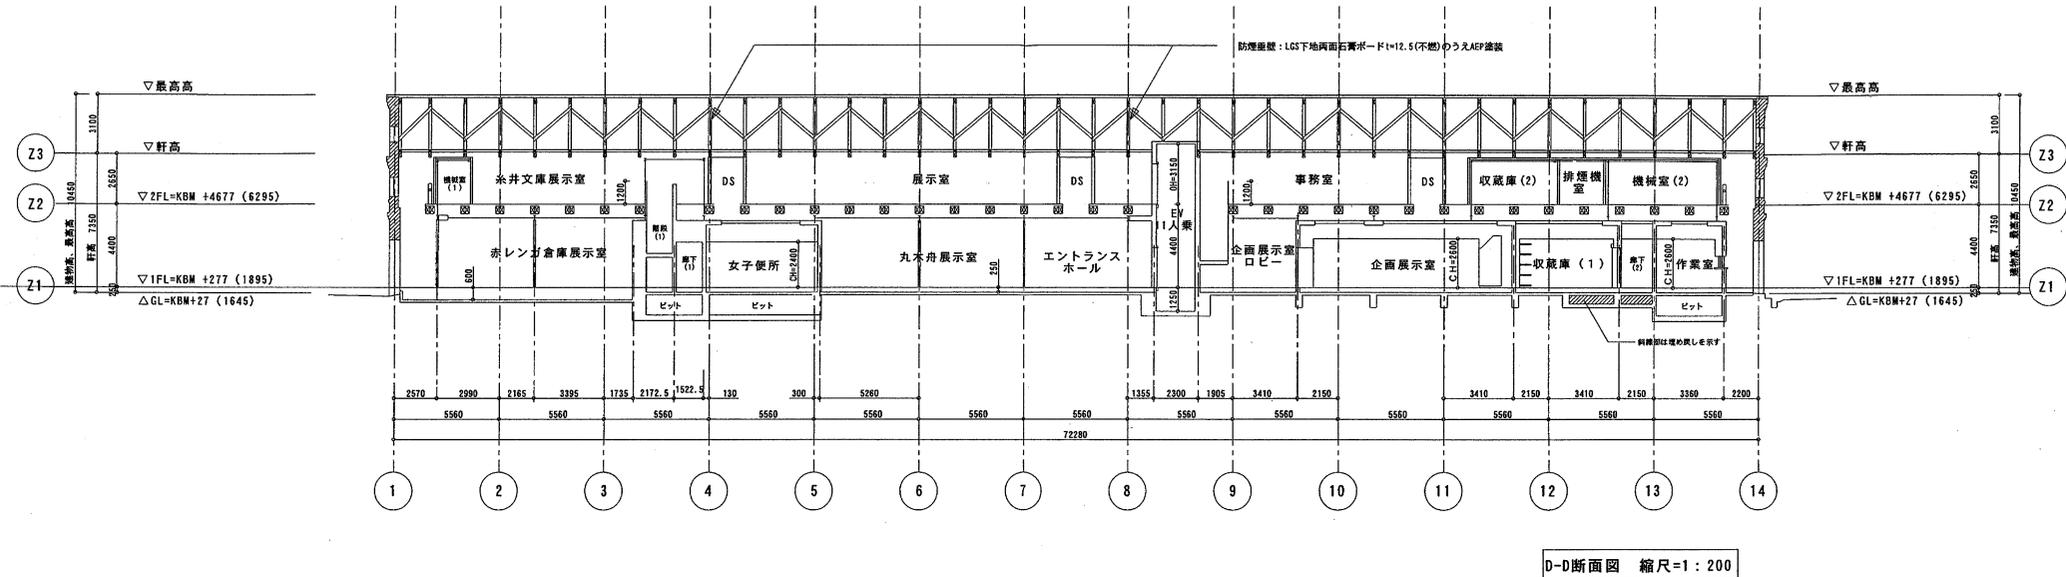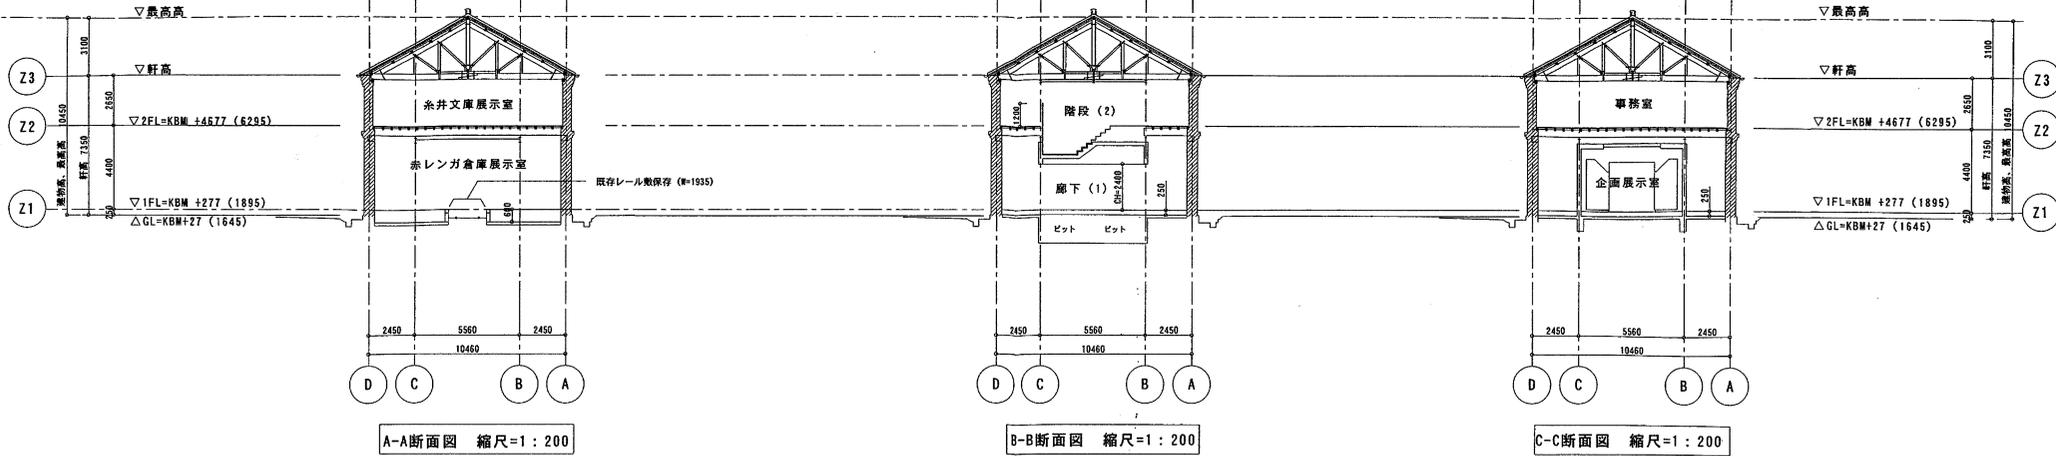


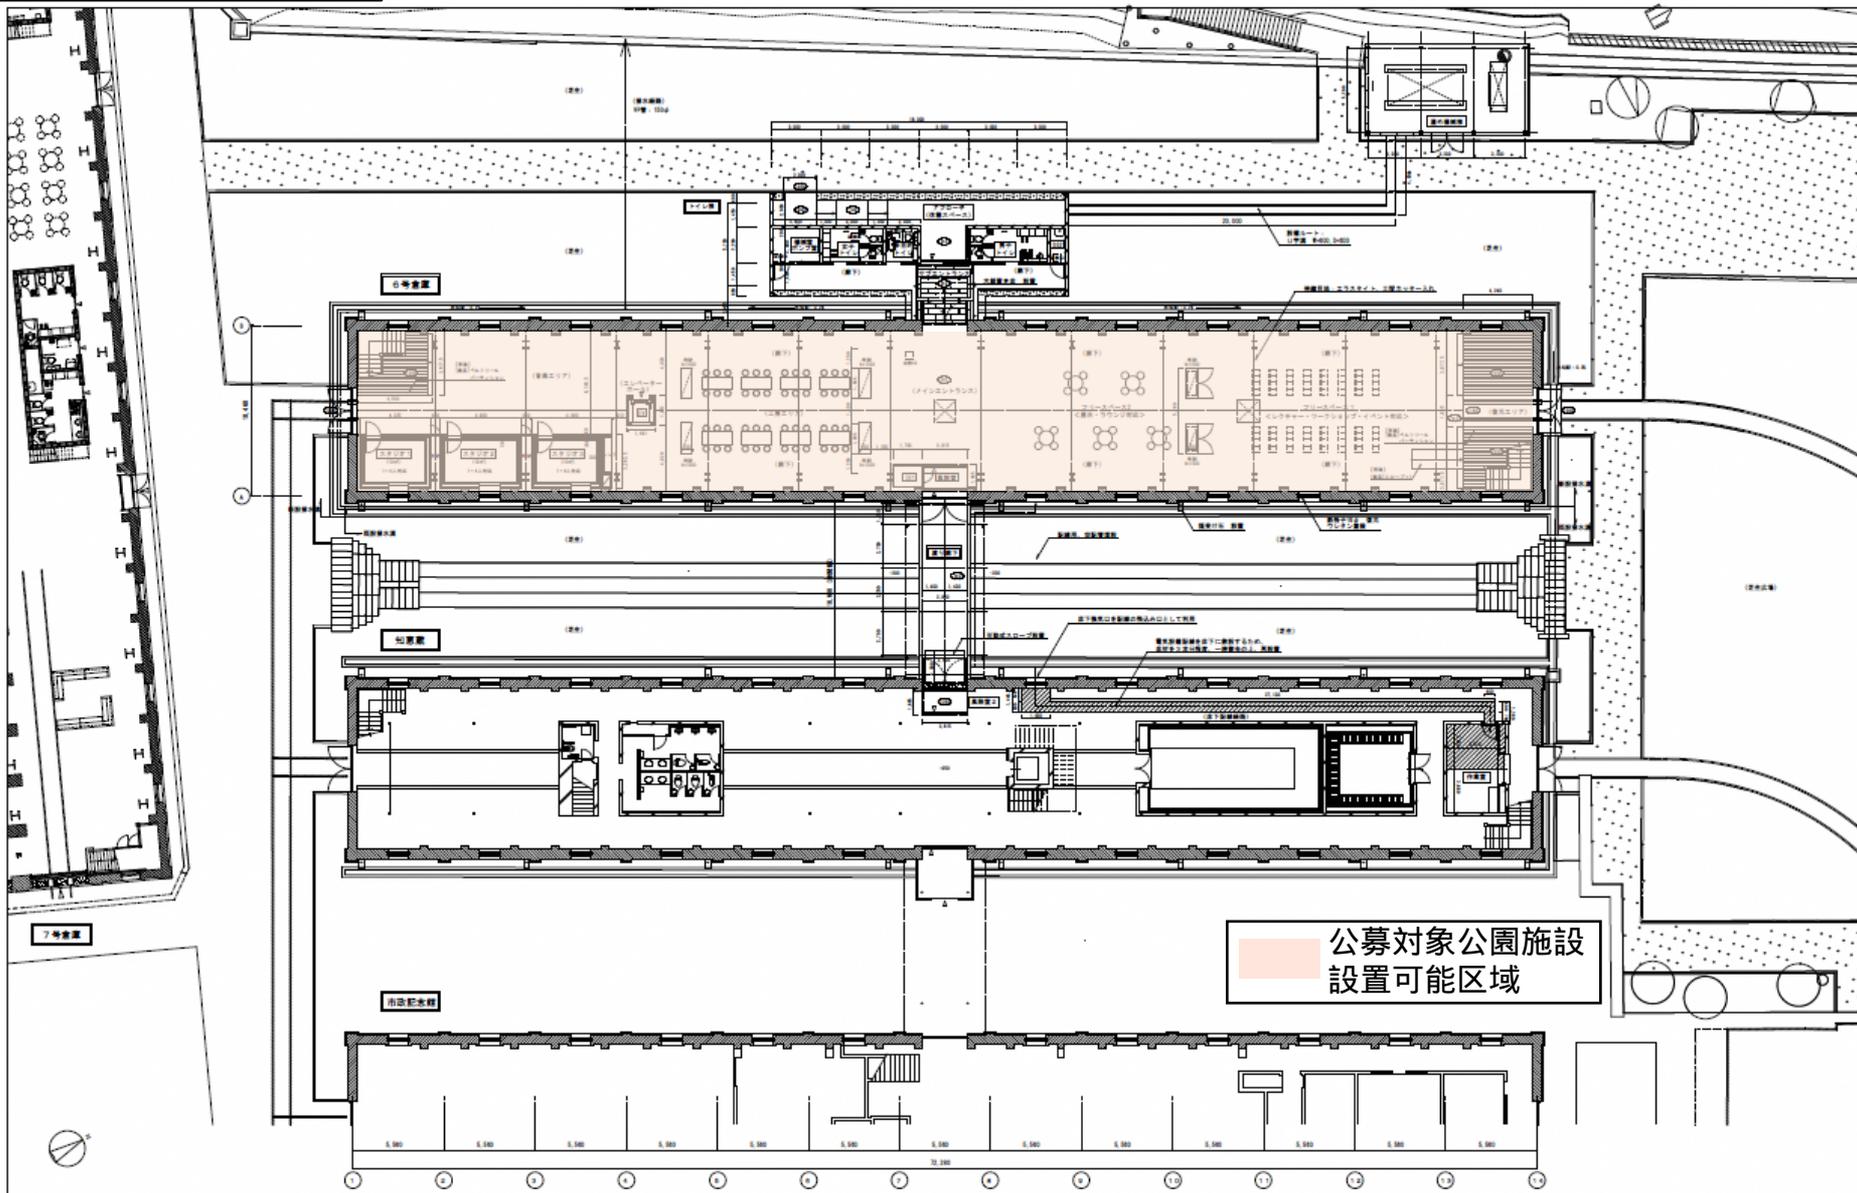


4号棟 (2階)

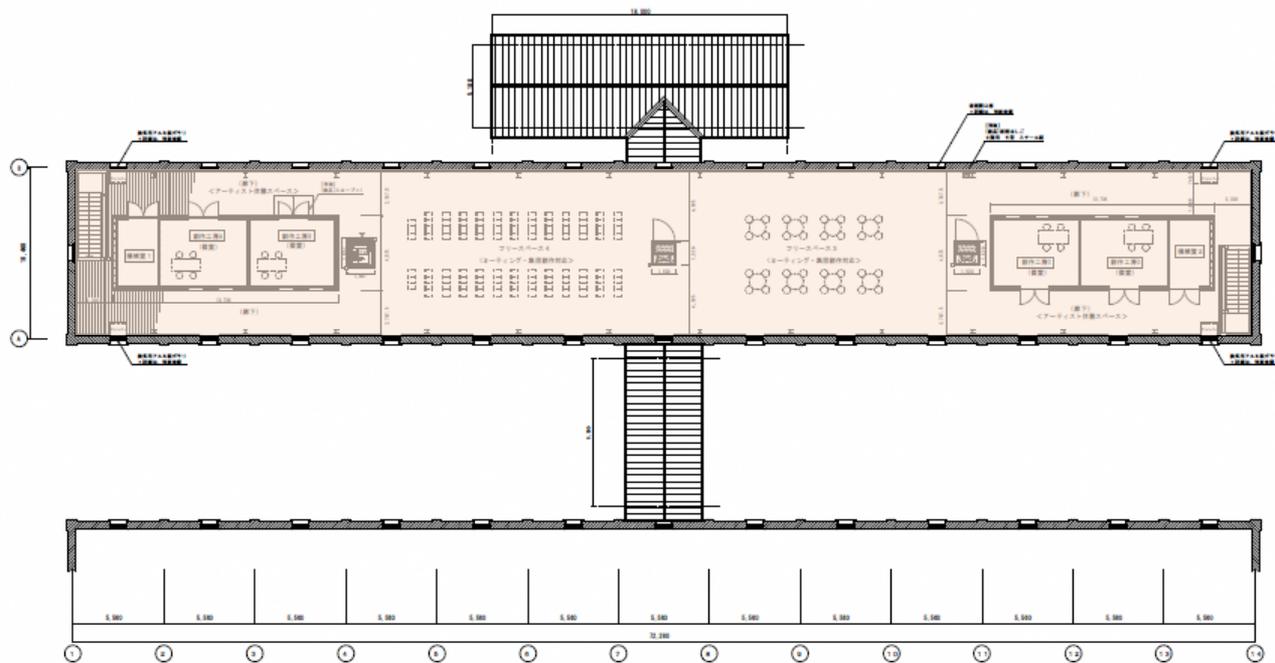

公募対象公園施設  
設置可能区域


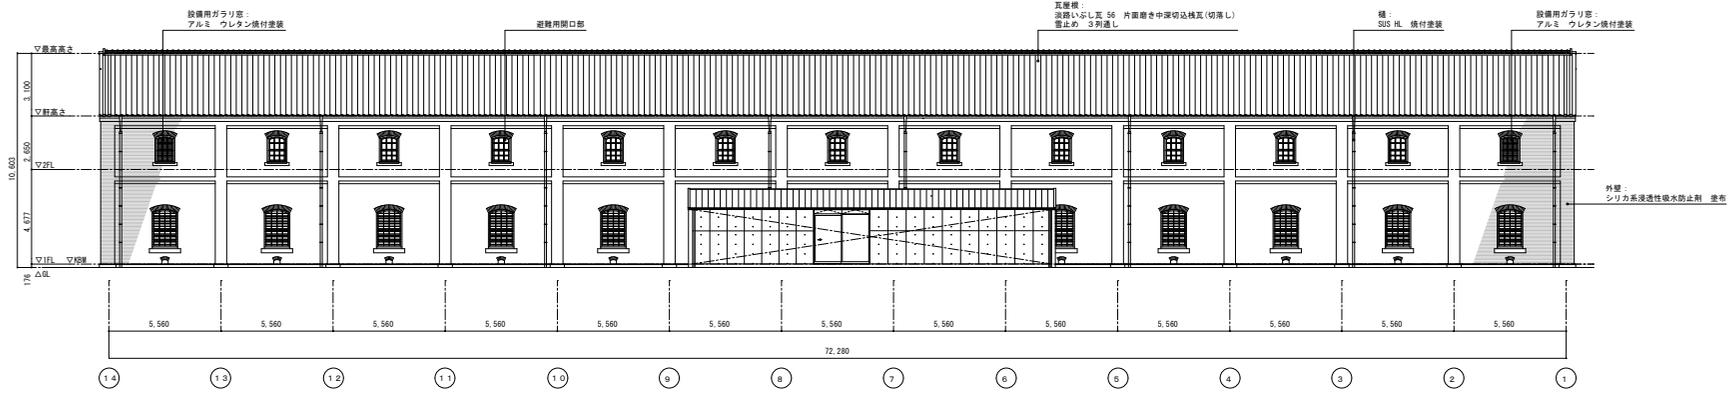


西立面図

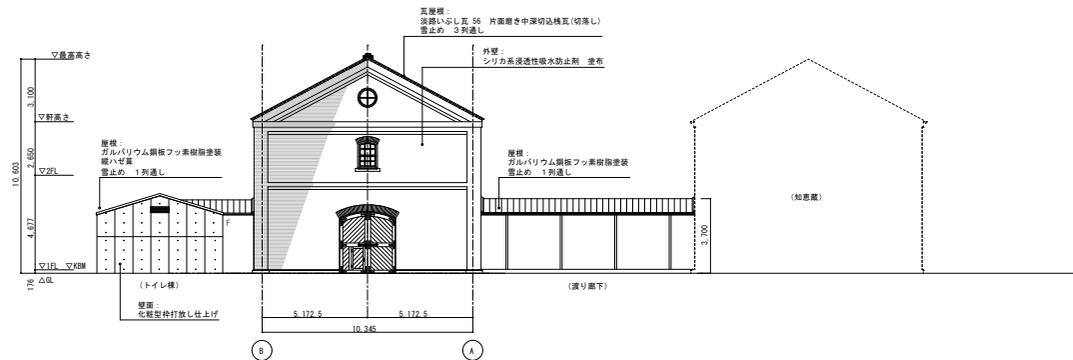



南立面図

注) ・△は建築物出入口付近の地盤面とした。  
 ・1FLはレベル調査結果より、2通り8中間中央付近のレベルとした。  
 ・建築物高～最高高さ寸法3100は市政記念館アーチャーによる。  
 ・2FLはレベル調査結果より、2通り8のレベルとした。

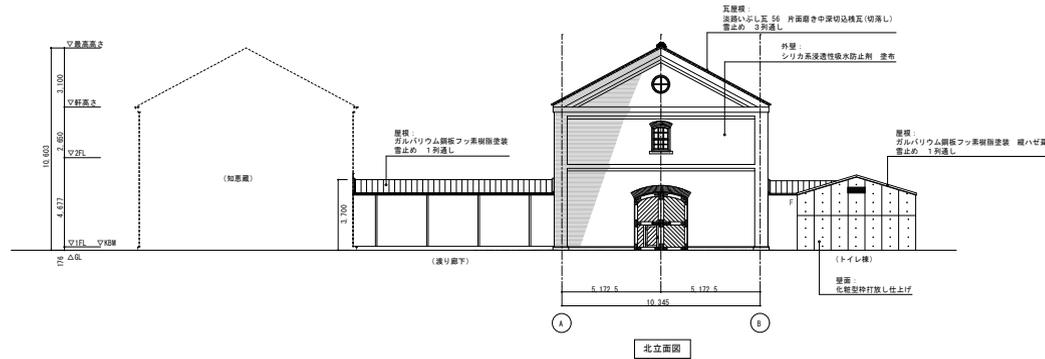
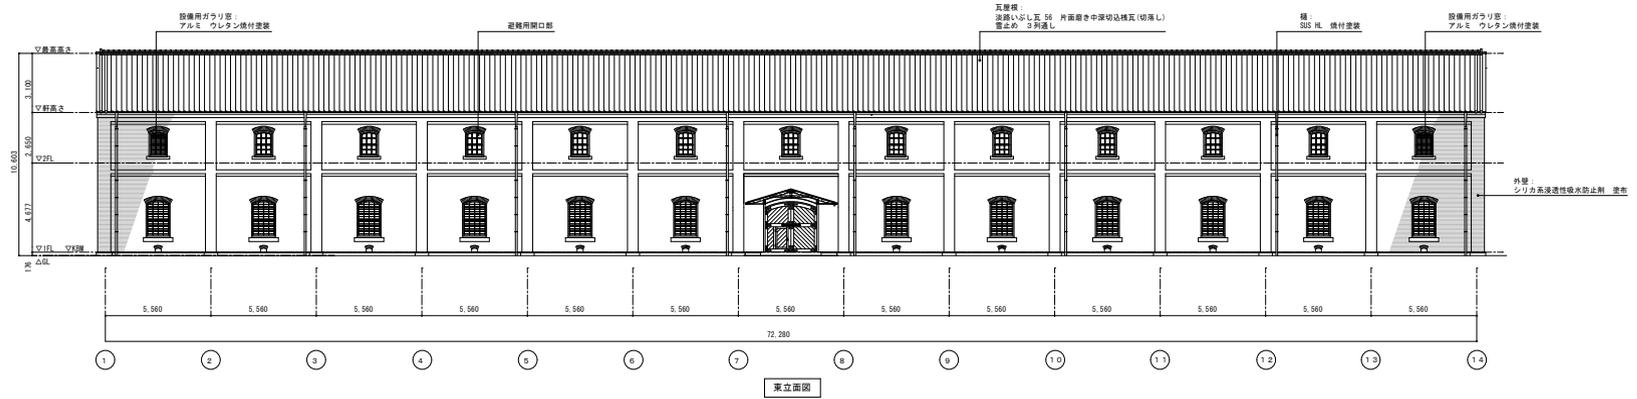


注：①は建築物出入口付近の地盤高とした。  
②はレベル調査結果より、2通り4段の中央付近のレベルとした。  
③は建築物最高高さ寸法3100は常設記念碑ゲートによる。  
④はレベル調査結果より、2通り4段のレベルとした。


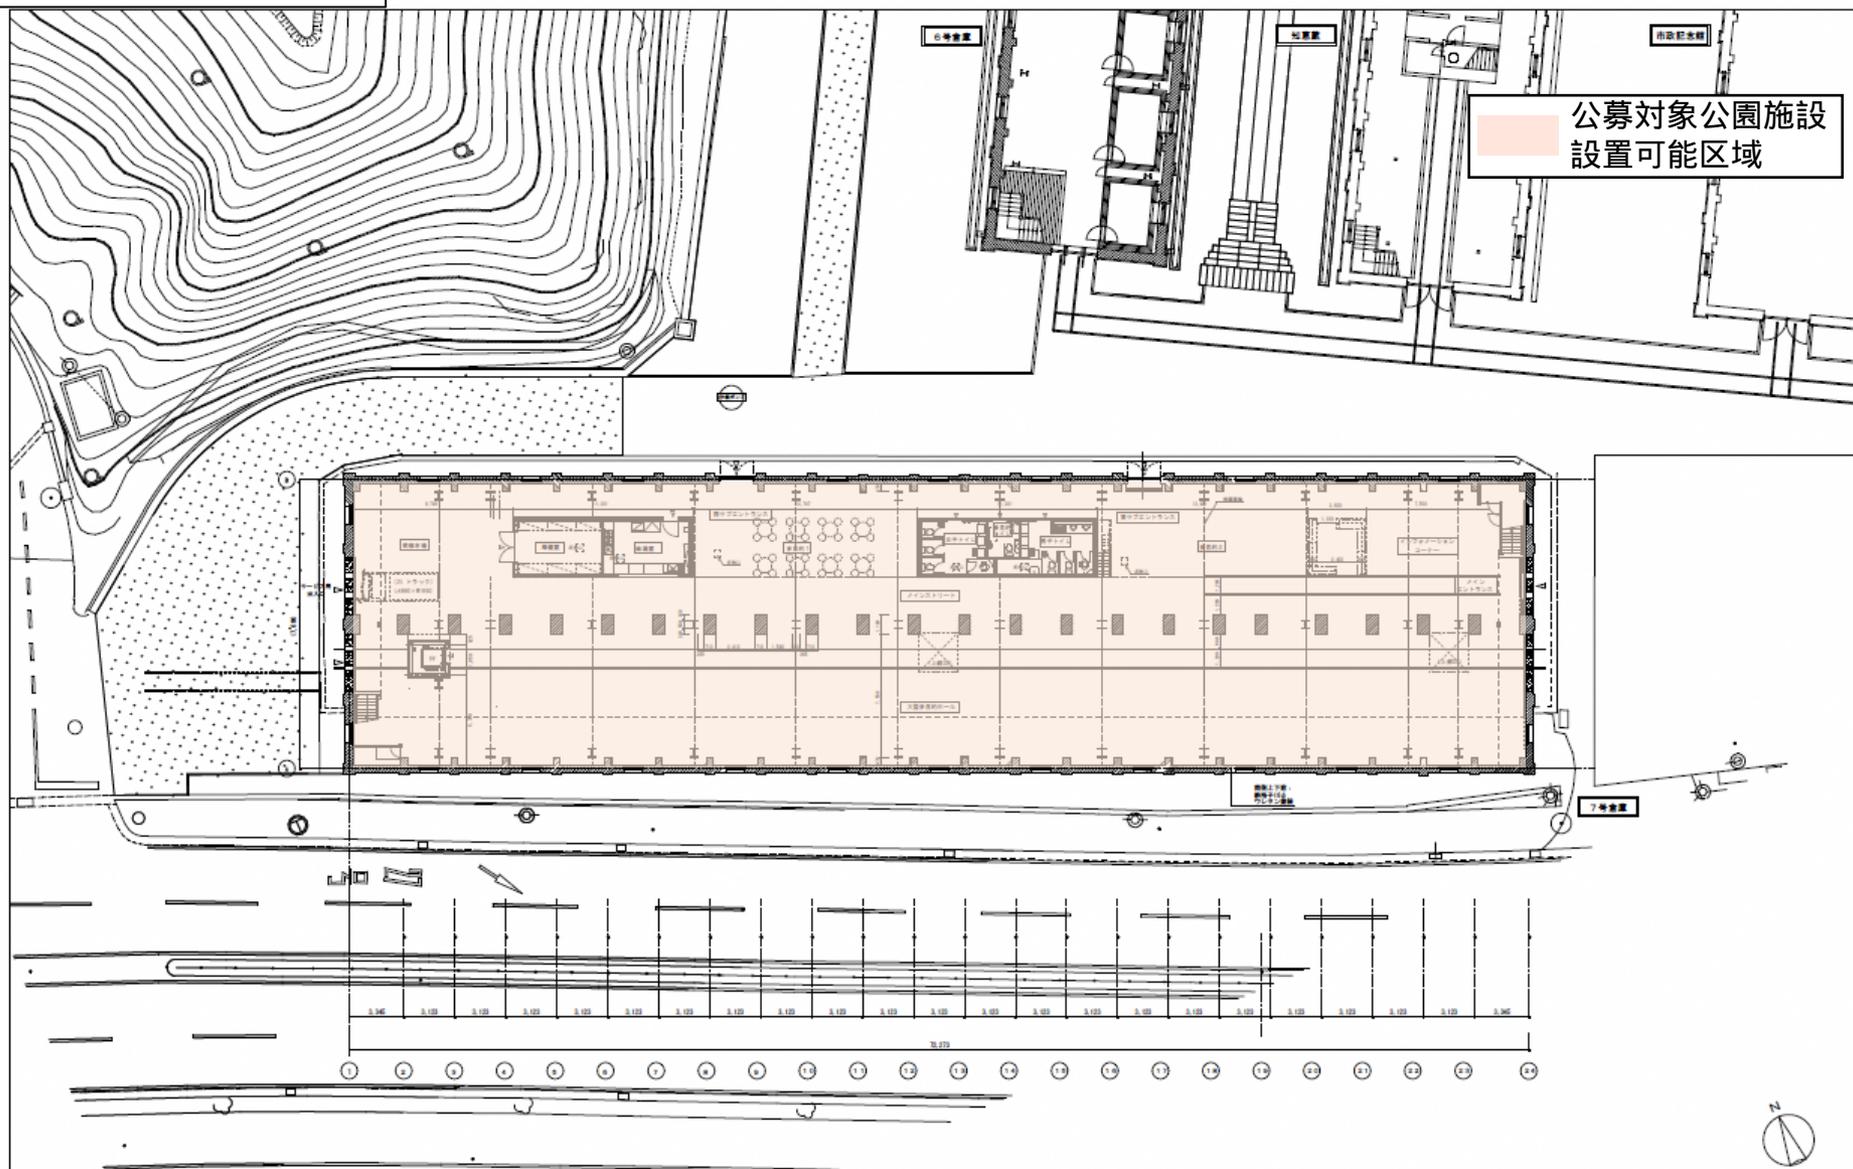


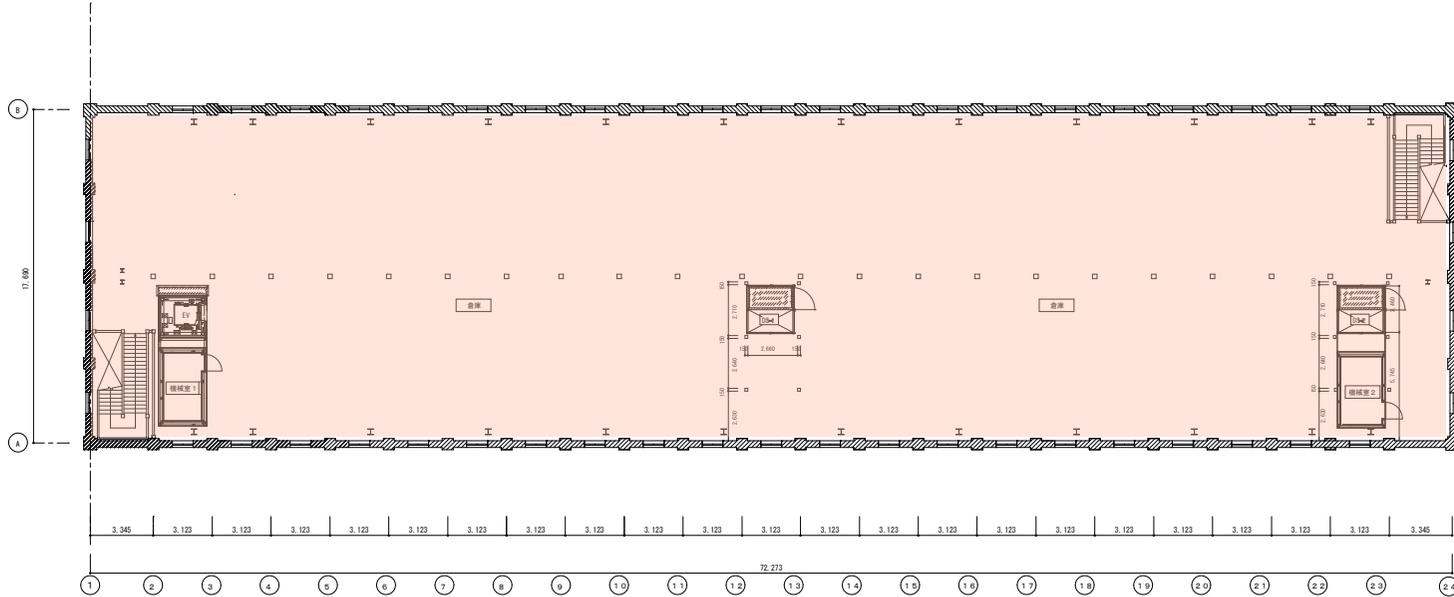

公募対象公園施設  
設置可能区域

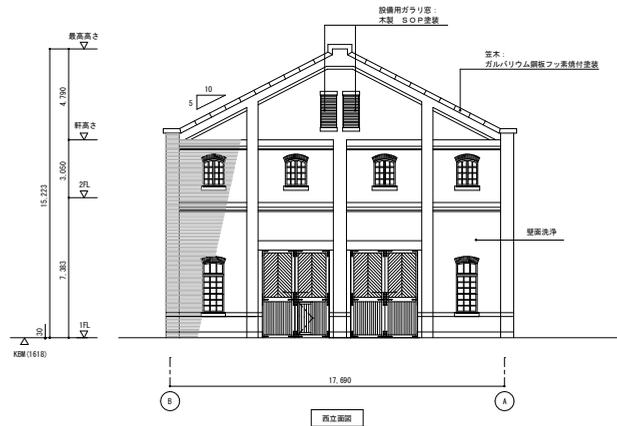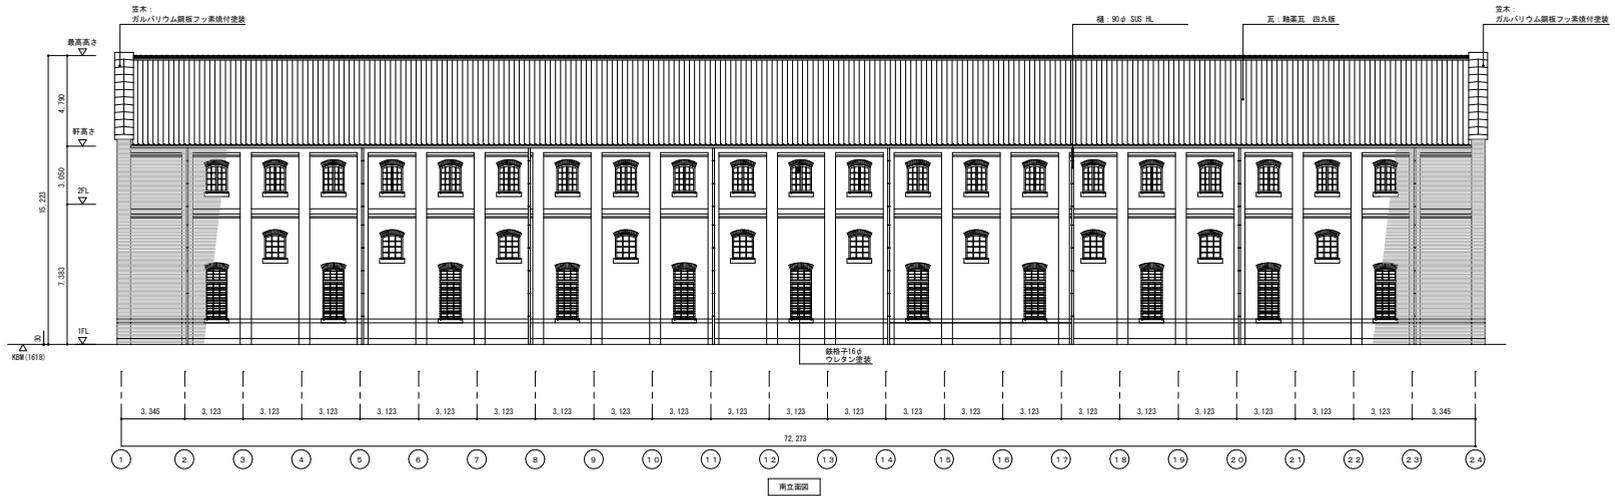

・KBMは市営記念館データによる。(※B#1618)  
 ・仮は、建物出入口付近の地盤面とした。(※B#24)  
 ・1FLは、レベル調査結果により1通り50間中央付近のレベルとした。(※B#30)  
 ・2FLは、レベル調査結果より5通り8柱付近のレベルとした。(※B#7413)  
 ・---は、過去観測があった場所を示す。

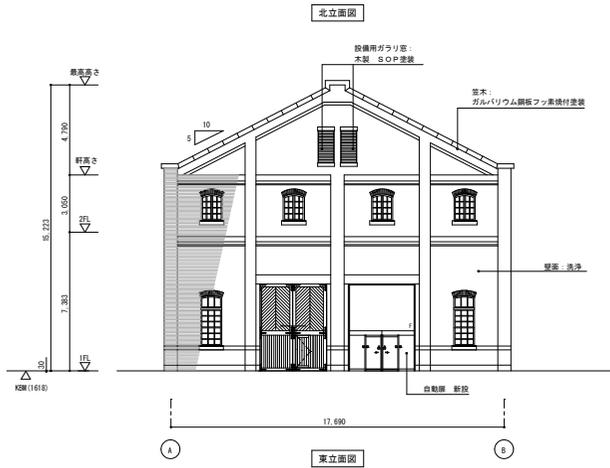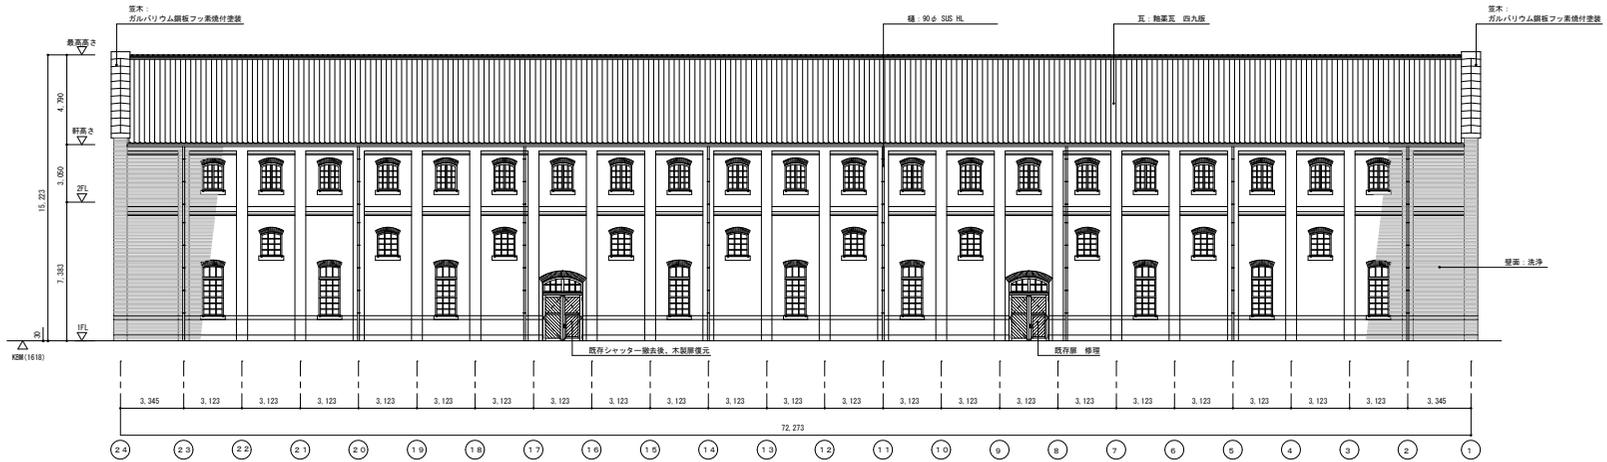

・図面は市役所発注データによる。(図面1618)  
 ・これは、建築物出入の行状の標準案とした。(図面34)  
 ・Z1は、シーム調査結果により通り木間に交付のレベルとした。(図面30)  
 ・Z2は、シーム調査結果より5通り付付近のレベルとした。(図面7413)  
 ・—は、過去経緯があった場所を示す。