


平面図 S=1:500

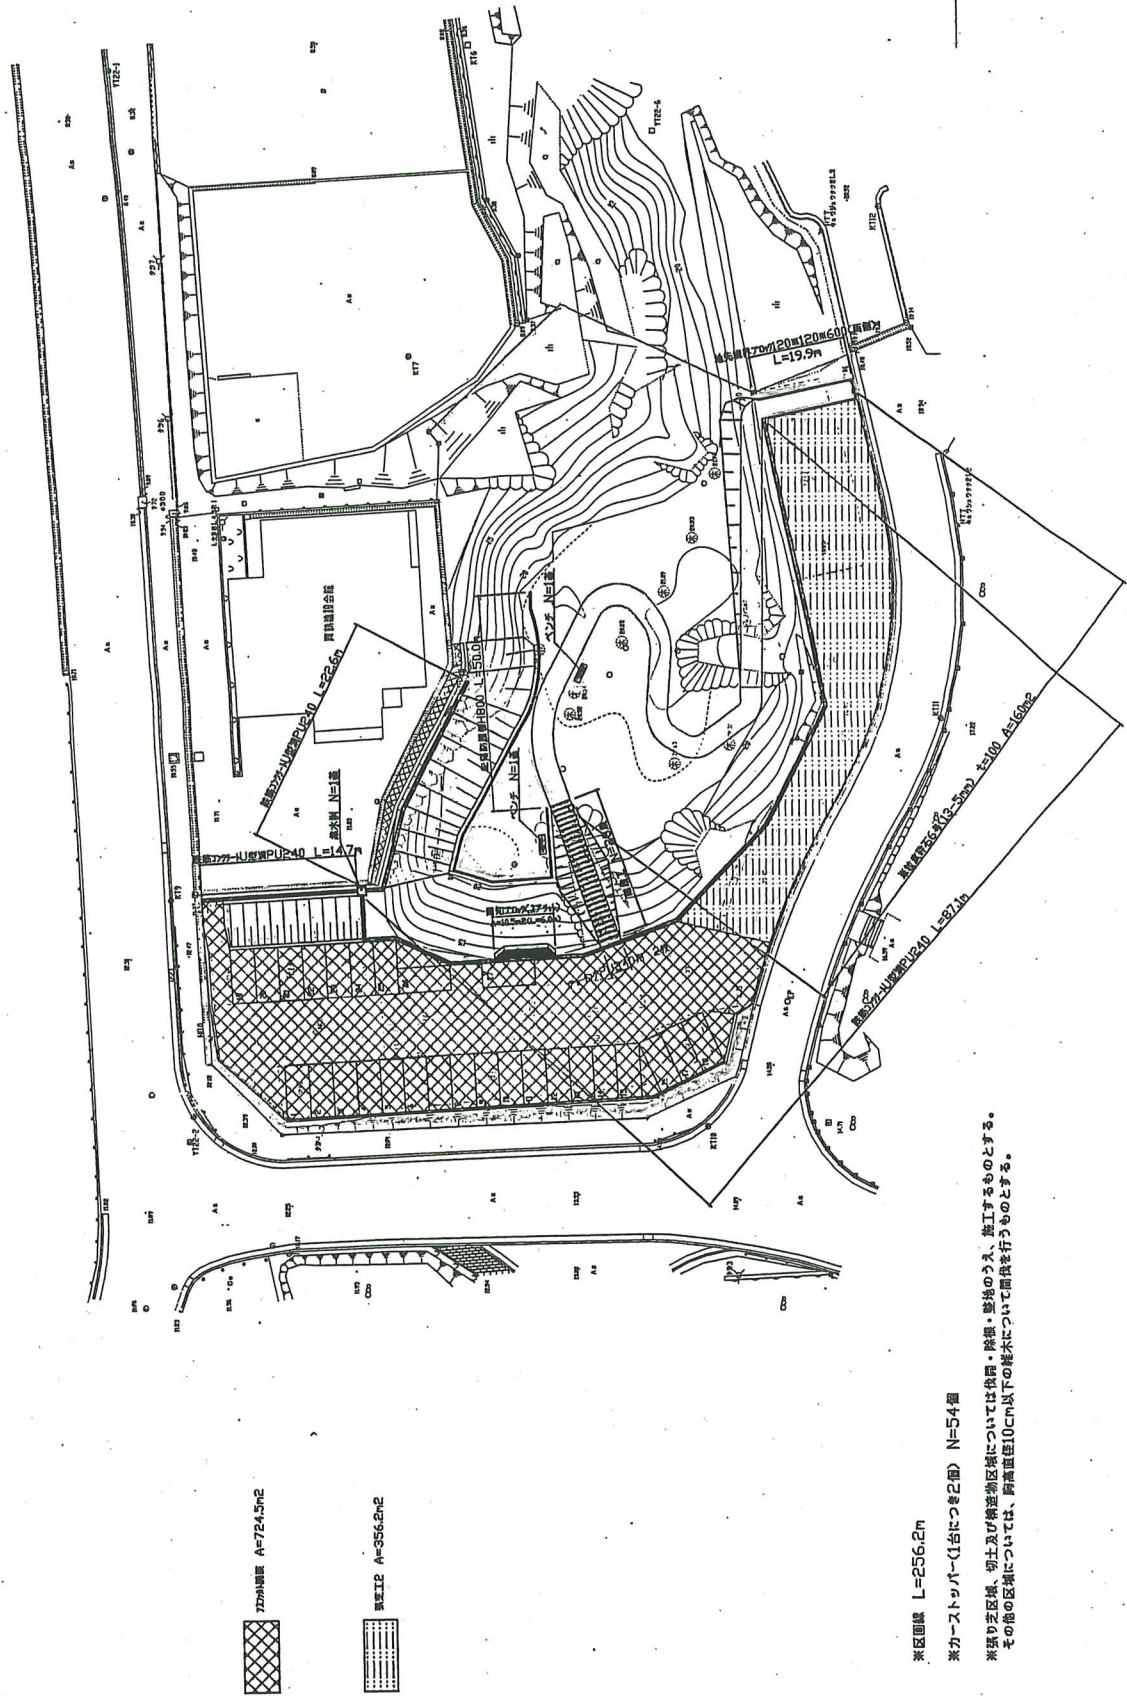

工事平面 半島		工事
施工番号	西門公園	
施設名	西門公園	
施設類	開削区間	
面積	斜面平面図(2)	
縮尺	S=1:500	
月日	月 日 月 日 月 日 月 日	
監理番号	9 號内 2	