


# 勾崎公園平面図 S=1:500

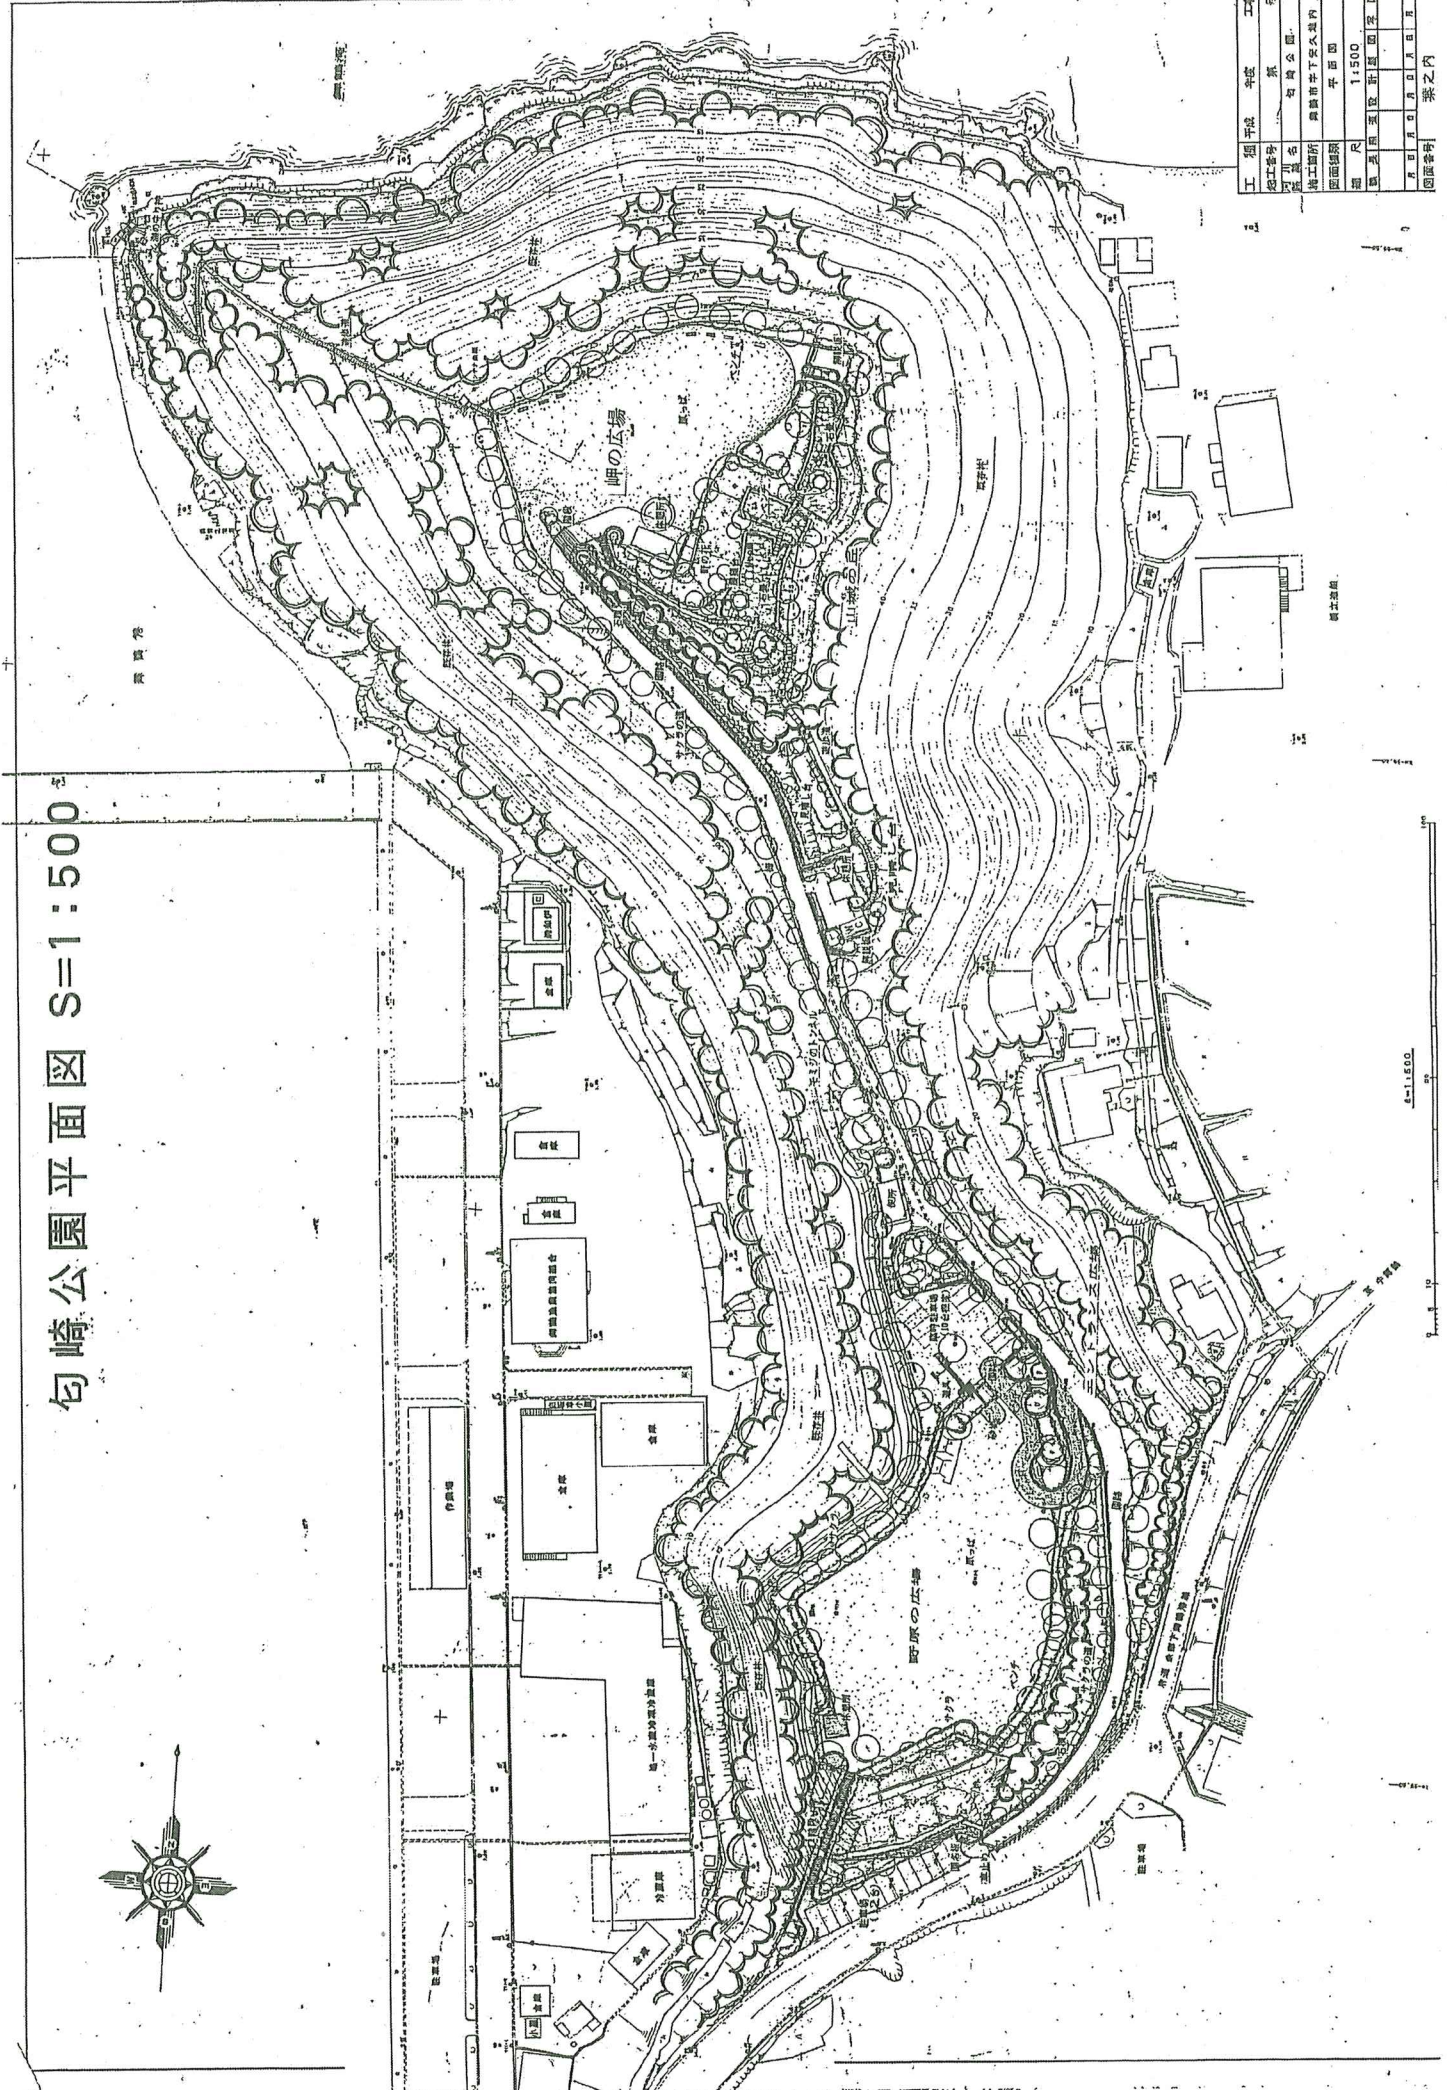

工事年度	平成	五年
設計者	系	寺
設計者名	知尚公限	
設計事務所	東京都千代田区外神田	
図面種類	平面図	
縮尺	1:500	
図面用紙	B5	
図面枚数	1	
図面番号	茶之内	