


座標リスト		
点名称	X	Y
B2	-51630.1360	-58853.7190
K1	-51582.2058	-58886.7981
K2	-51571.2058	-58886.7981
K3	-51563.1386	-58903.7972
K4	-51550.1386	-58903.7972
K5	-51548.9566	-58876.0361
K6	-51534.3979	-58879.6785
K7	-51516.4878	-58891.3657
K8	-51480.6578	-58891.3657
K11	-51465.8263	-58907.4363
K12	-51460.0987	-58911.2750
K13	-51453.6193	-58915.6175
K14	-51447.8917	-58919.4562
K15	-51437.7521	-58926.0006
K16	-51432.0245	-58929.8393
K17	-51424.9650	-58933.3163
K18	-51419.2374	-58937.1550
K19	-51419.6241	-58927.8224
K20	-51473.8843	-58931.6429
K21	-51468.4436	-58937.5459
K22	-51462.7038	-58941.3664
K23	-51454.0188	-58947.2862
K24	-51448.2791	-58951.1067
K25	-51426.9267	-58952.2353
K26	-51421.1991	-58956.0740
K27	-51440.9865	-58964.5568
K28	-51434.0915	-58964.5480
K29	-51440.5497	-58979.4581
K30	-51434.8105	-58983.2794
K31	-51413.7985	-58970.0777
K32	-51407.5282	-58972.9455
K33	-51416.2177	-58977.7175
K34	-51409.9474	-58980.5852
K35	-51396.9236	-58933.8962
K36	-51391.0977	-58937.5841
K37	-51376.0912	-58947.8138
K38	-51376.2176	-58954.7077
K39	-51377.9336	-58963.3458
K40	-51379.6541	-58970.0227
K41	-51381.1748	-58977.6857
K42	-51382.8952	-58984.3626
K43	-51385.0705	-58992.6244
K44	-51388.1201	-58998.8083
K45	-51465.7067	-58951.8488
K46	-51475.2776	-58954.1773
K47	-51462.0888	-58974.0699
K48	-51471.9388	-58974.0699

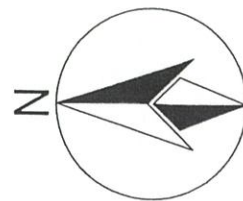




いすみ 1 級 建築 士 事務所
一級建築士 泉 繁 達 建設大臣登録 第152066号
京都府舞鶴市宇行永幸野町 579番地 電話 0773-64-2092

設計 担当	縮尺 S=1/1145	工事名称	株式会社 農業法人 ふるる	図面番号
	設計年月日 23/08/06	図面名称	配置図	NO




平面図 S=1/100

建築・床面積：3.64×3.8=13.83

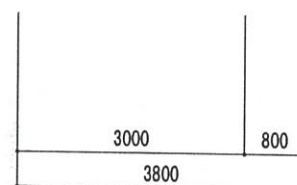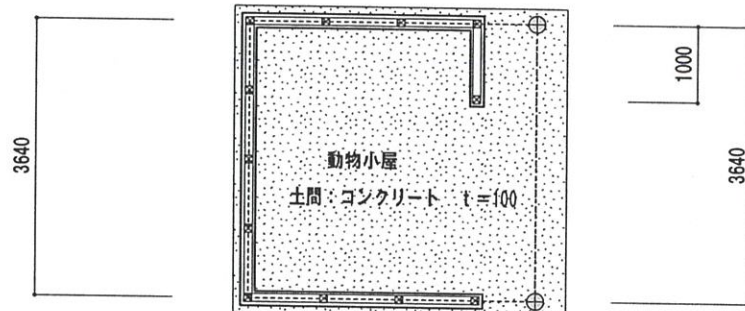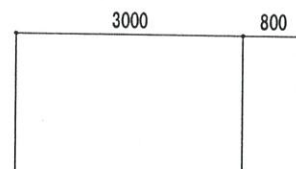


申請建物


屋根、外壁：延焼のおそれのある部分以外の部分

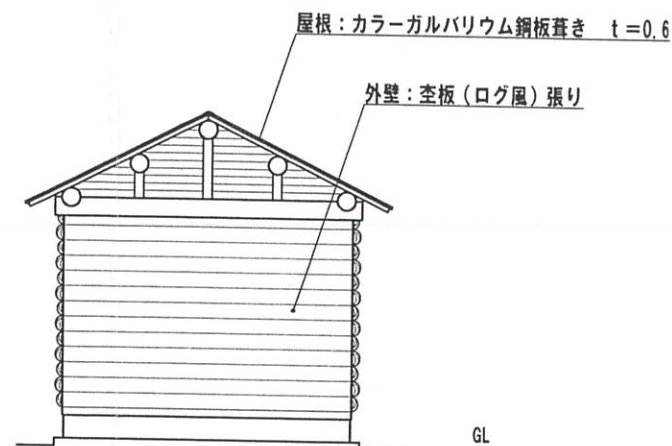


北側立面図 S=1/100

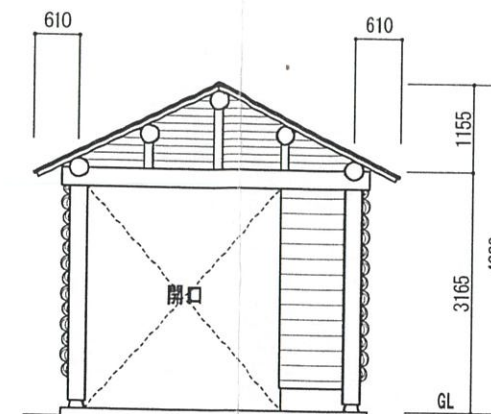

南側立面図 S=1/100

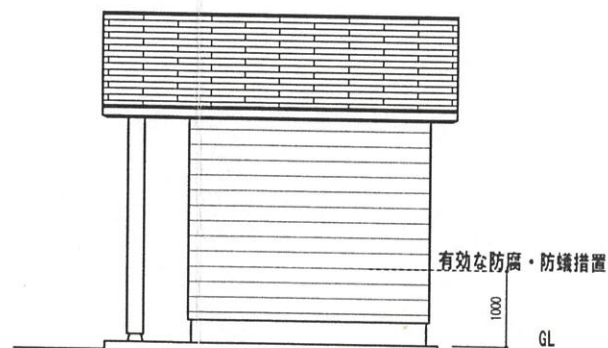

東側立面図 S=1/100

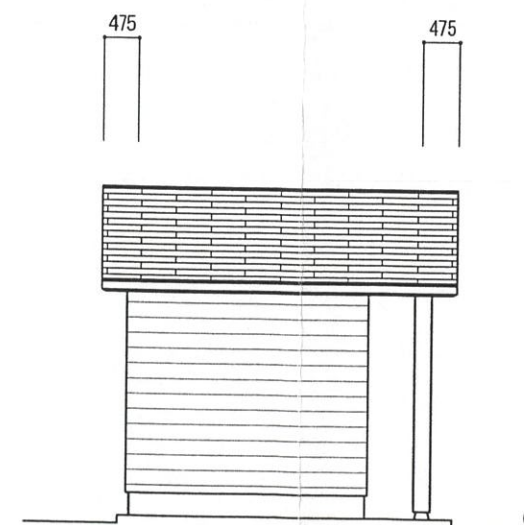

西側立面図 S=1/100



いずみ 1 級 建築 士 事務所
一級建築士 泉 繁 造 建設大臣登録 第152066号
京都府舞鶴市宇行永幸野町 579番地 電話 0773-64-2092

設計 担当

縮尺

設計年月日

工事名称


図面名称

株式会社 農業法人 ふるる


動物小屋 平面図・立面図

図面番号

NO

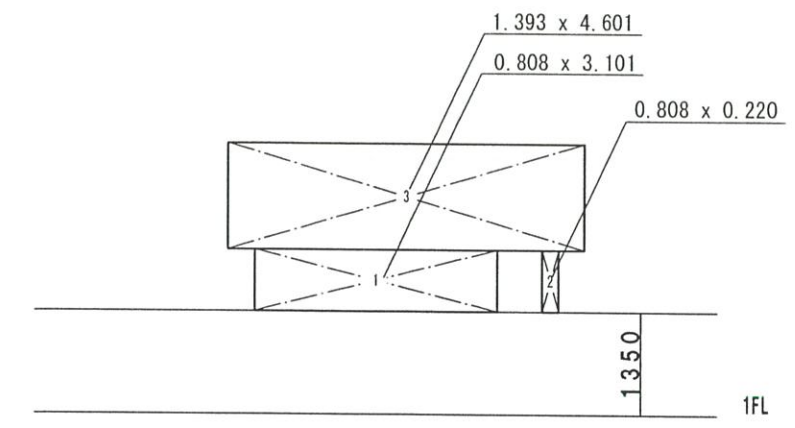

X方向（東西）見付面積
S=1/100

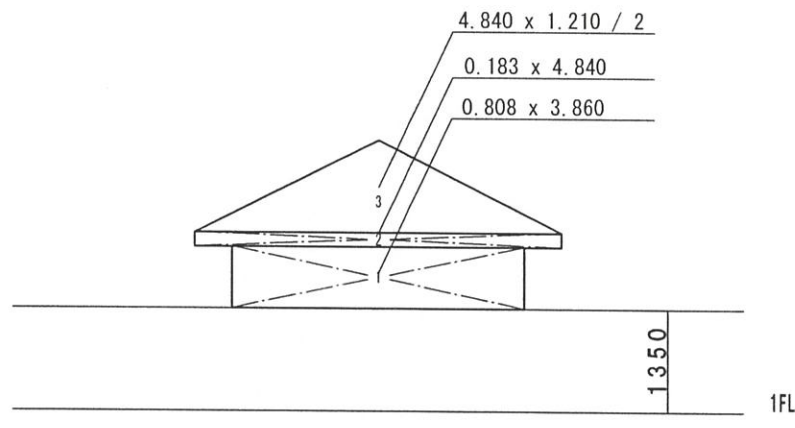

Y方向（南北）見付面積
S=1/100

Y方向（南北）見付面積				X方向（東西）見付面積			
1階	1	0.808 x 3.860 =	3.118880	1階	1	0.808 x 3.101 =	2.505608
	2	0.183 x 4.840 =	0.885720		2	0.808 x 0.220 =	0.177760
	3	4.840 x 1.210 / 2 =	2.928200		3	1.393 x 4.601 =	6.413372
		=				=	
		=				=	
		=				=	
		=				=	
		=				=	
		=				=	
		=				=	
合計			6.932800	合計			9.096740
1階見付面積			6.932800	1階見付面積			9.096740

