

工事請負契約について

(重要文化財(建造物)舞鶴旧鎮守府倉庫施設
舞鶴海軍需品庫需品庫(6号棟)保存修理工事)

令和7年6月定例会 市民文教委員会
第51号議案 文化振興課

工 事 概 要


工事名称	重要文化財(建造物)舞鶴旧鎮守府倉庫施設舞鶴海軍需品庫需品庫(6号棟)保存修理工事
工事場所	舞鶴市字北吸地内
工事目的	国指定重要文化財の保存修理工事
工事内容	対象建物:舞鶴旧鎮守府倉庫施設舞鶴海軍需品庫需品庫(6号棟) 建 築 年:明治35年 構 造:煉瓦造(一部木造) 階 数:2階建 延床面積:1102.32㎡ 工事内容:解体調査工事等 ・外壁の煉瓦、内壁の漆喰、出口及び窓建具、2階床板等の解体及び調査
工事期間	契約締結の翌日 ～ 令和8年3月10日 約9ヶ月

入 札 (見 積) 結 果 表

案 件 名	重要文化財(建造物)舞鶴旧鎮守府倉庫施設舞鶴海軍需品庫需品庫(6号棟)保存修理工事				
履 行 場 所	舞鶴市字北吸地内				
入 札 年 月 日	令和7年6月20日(金) 09時00分				
入 札 執 行 場 所	舞鶴市役所(電子入札システム)				
執行者及び立会人					
	業 者 名	1	2	3	備 考
1	竹中・大滝特定建設工事共同企業体 代表者:(株)竹中工務店 京都支店	223,000,000			落札
	以下余白				
		予定価格(消費税抜き)	¥223,700,000		
		最低制限価格(消費税抜き)	¥201,955,000		
落 札 者		入 札 書 記 載 金 額	¥223,000,000		
竹中・大滝特定建設工事共同企業体 代表者:(株)竹中工務店 京都支店		落 札 金 額 (1 0 % 加 算)	¥245,300,000		





附近見取図

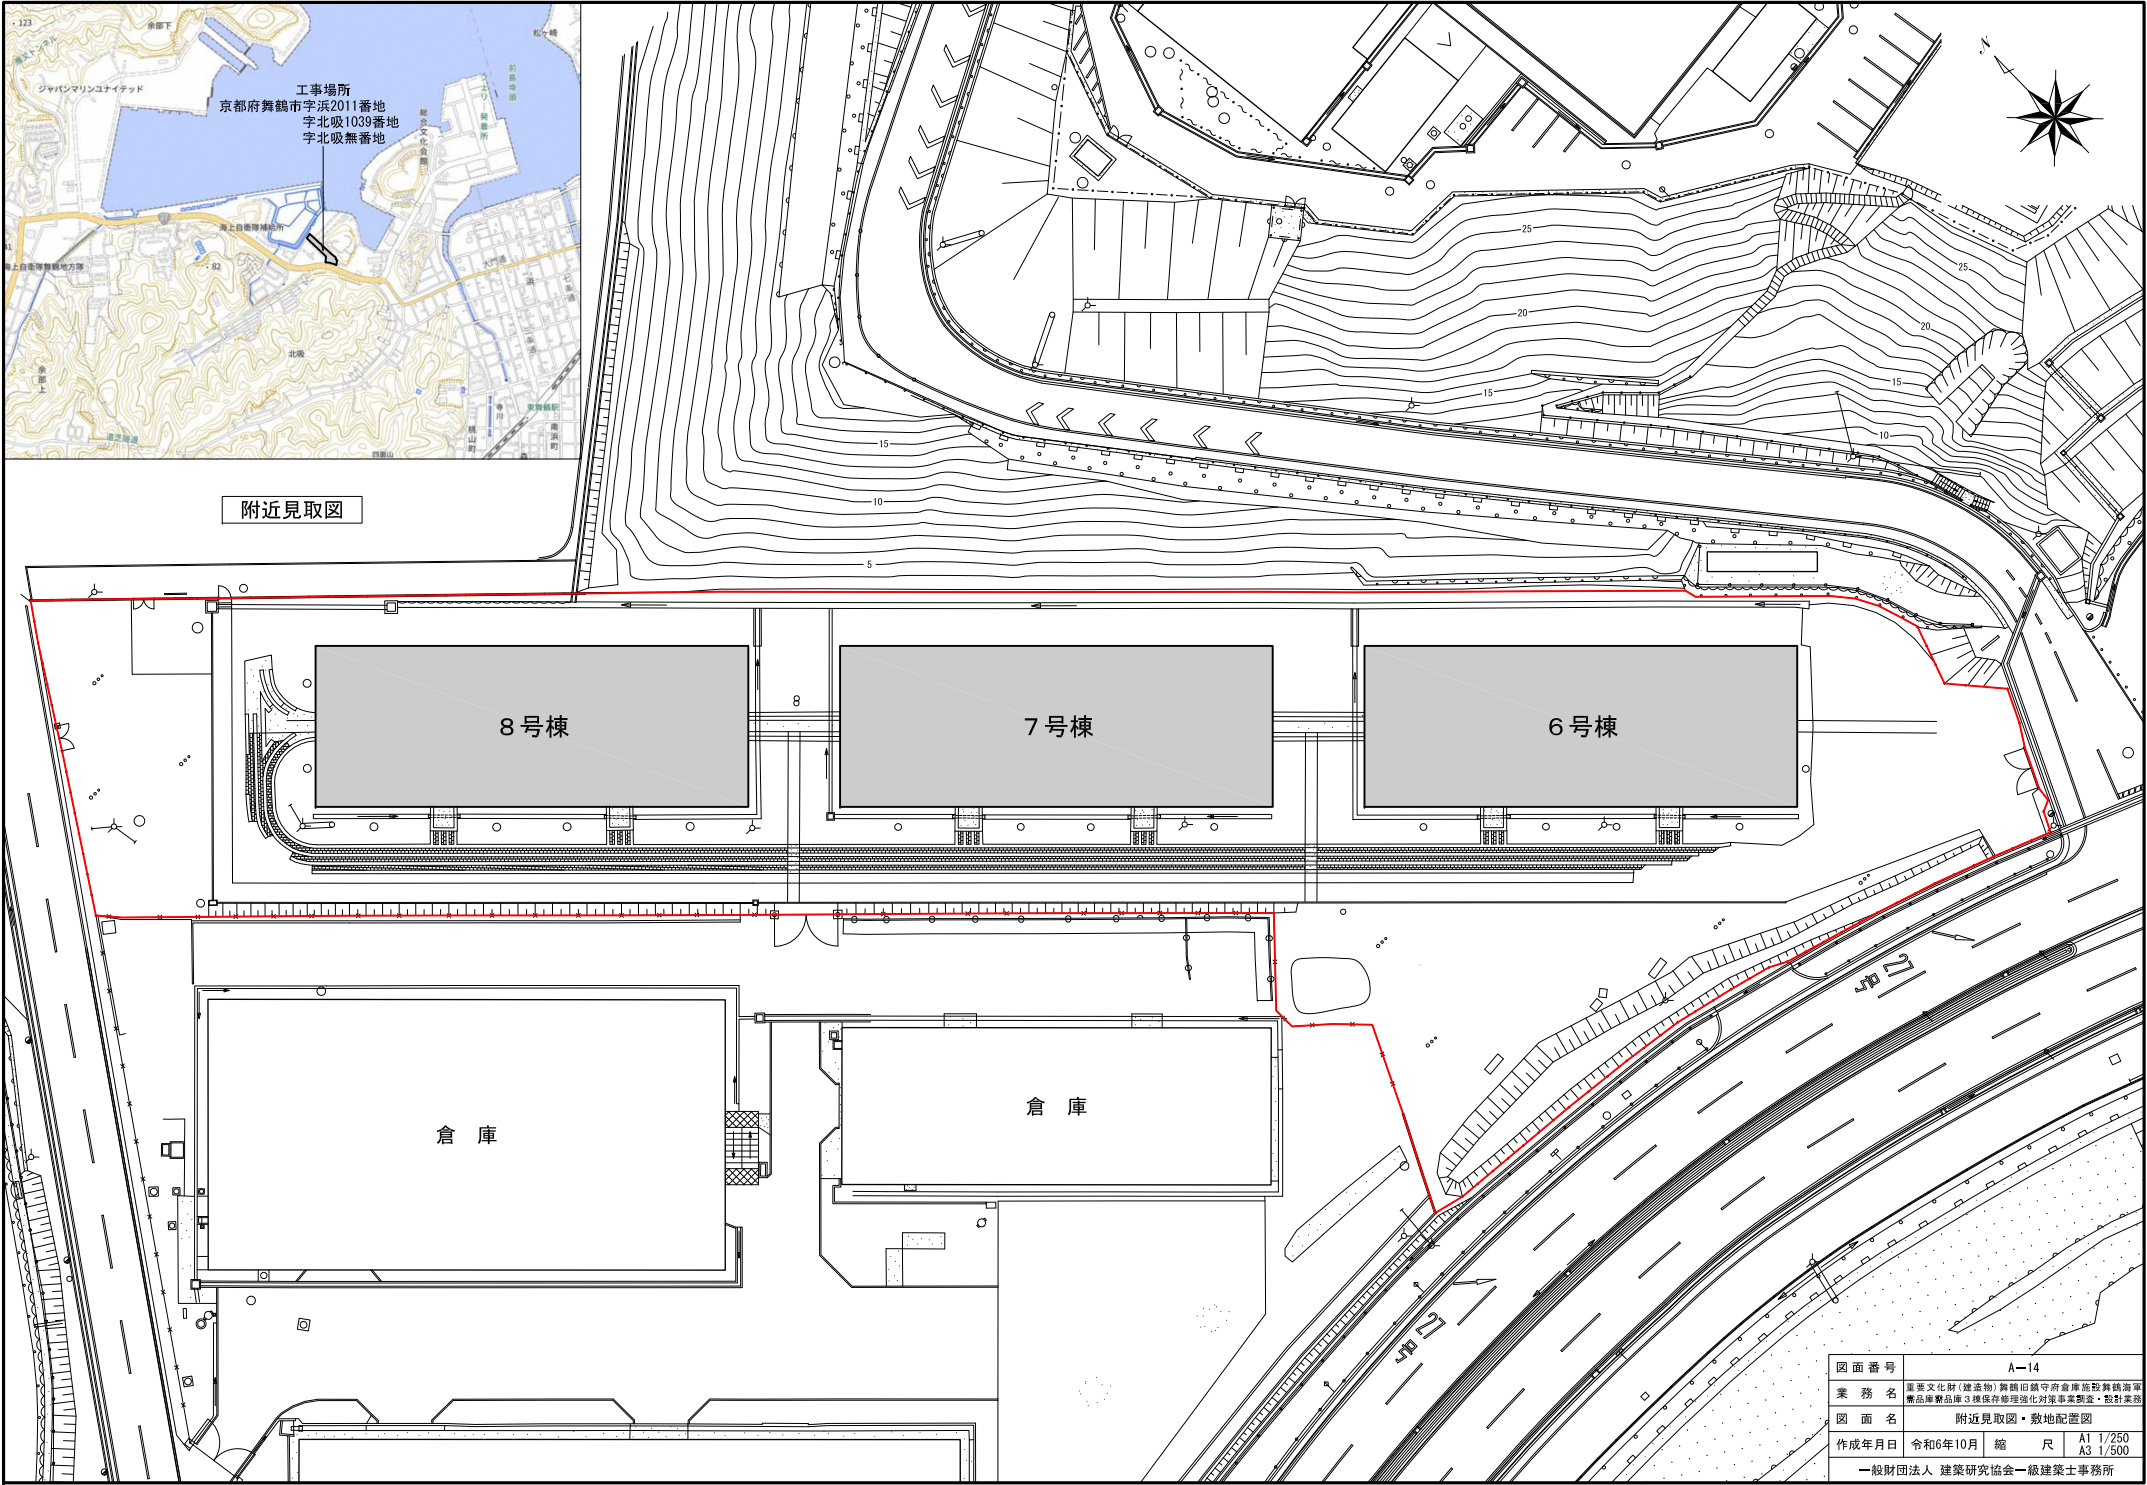

図面番号	A-14		
業務名	重要文化財(建造物)舞鶴旧鎮守府倉庫施設舞鶴海軍 素品庫兼品庫3棟保存修理強化対策事業調査・設計業務		
図面名	附近見取図・敷地配置図		
作成年月日	令和6年10月	縮尺	A1 1/250 A3 1/500
一般財団法人 建築研究協会一級建築士事務所			



目張り撤去			
部 位	数 量	備 考	
出入口廻り	4箇所		
1階窓廻り	22箇所		

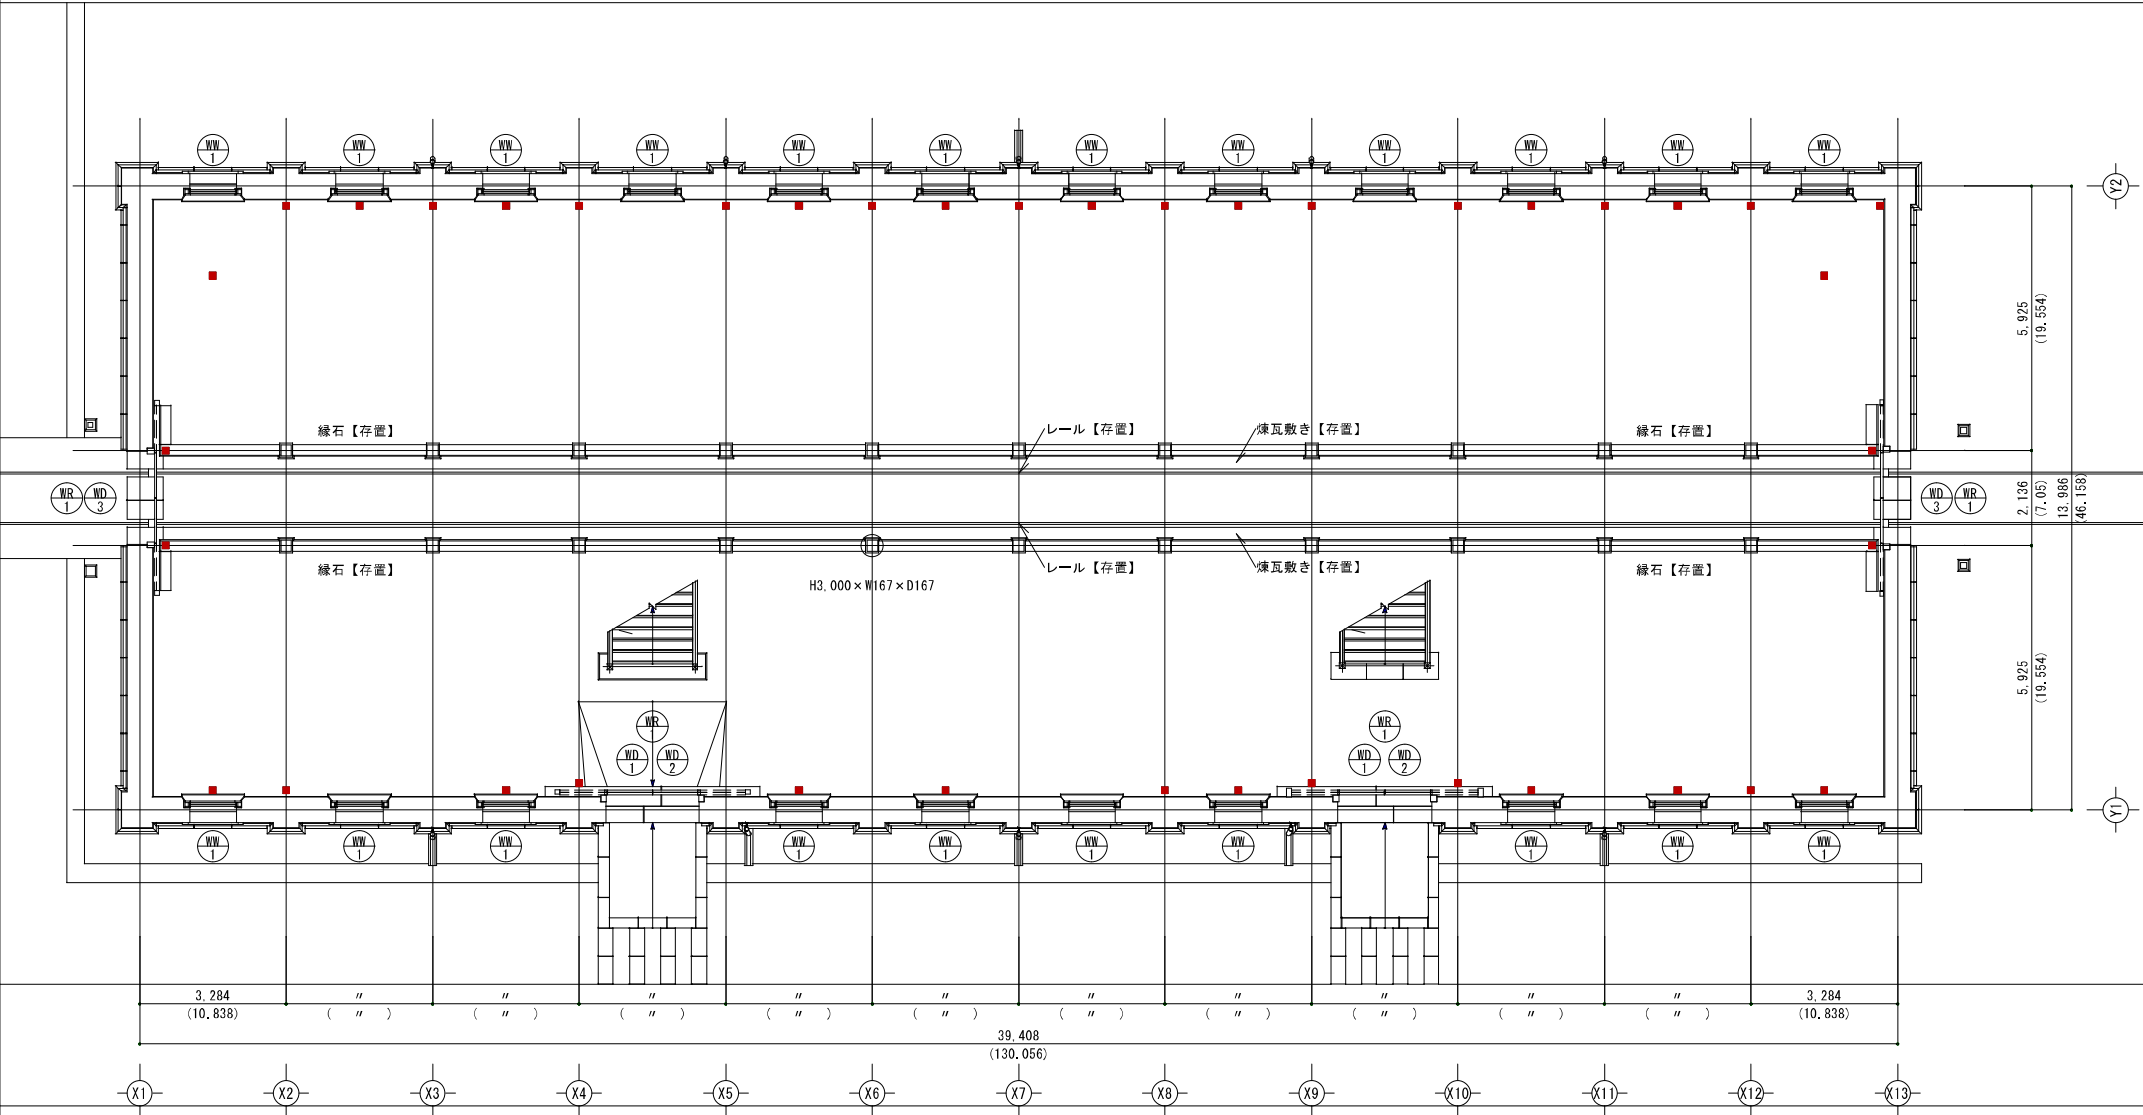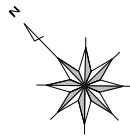

6号棟 1階平面図

図面番号	A-15		
業務名	東京文化財(建築物)興替旧緑守府倉庫施設興替海軍 用品庫倉庫3棟保存修理強化対策事業調査・設計業務		
図面名	6号棟 修理前 1階平面図		
作成年月日	令和6年10月	縮尺	A1 1/60 A3 1/120
一般財団法人 建築研究協会一級建築士事務所			

目張り撤去		
部 位	数 量	備 考
2 階床組	533㎡	紙張り
2 階床板	533㎡	紙張り
2 階窓廻り	26箇所	
2 階換気口	24箇所	
化粧裏板・小屋組	668㎡	紙張り

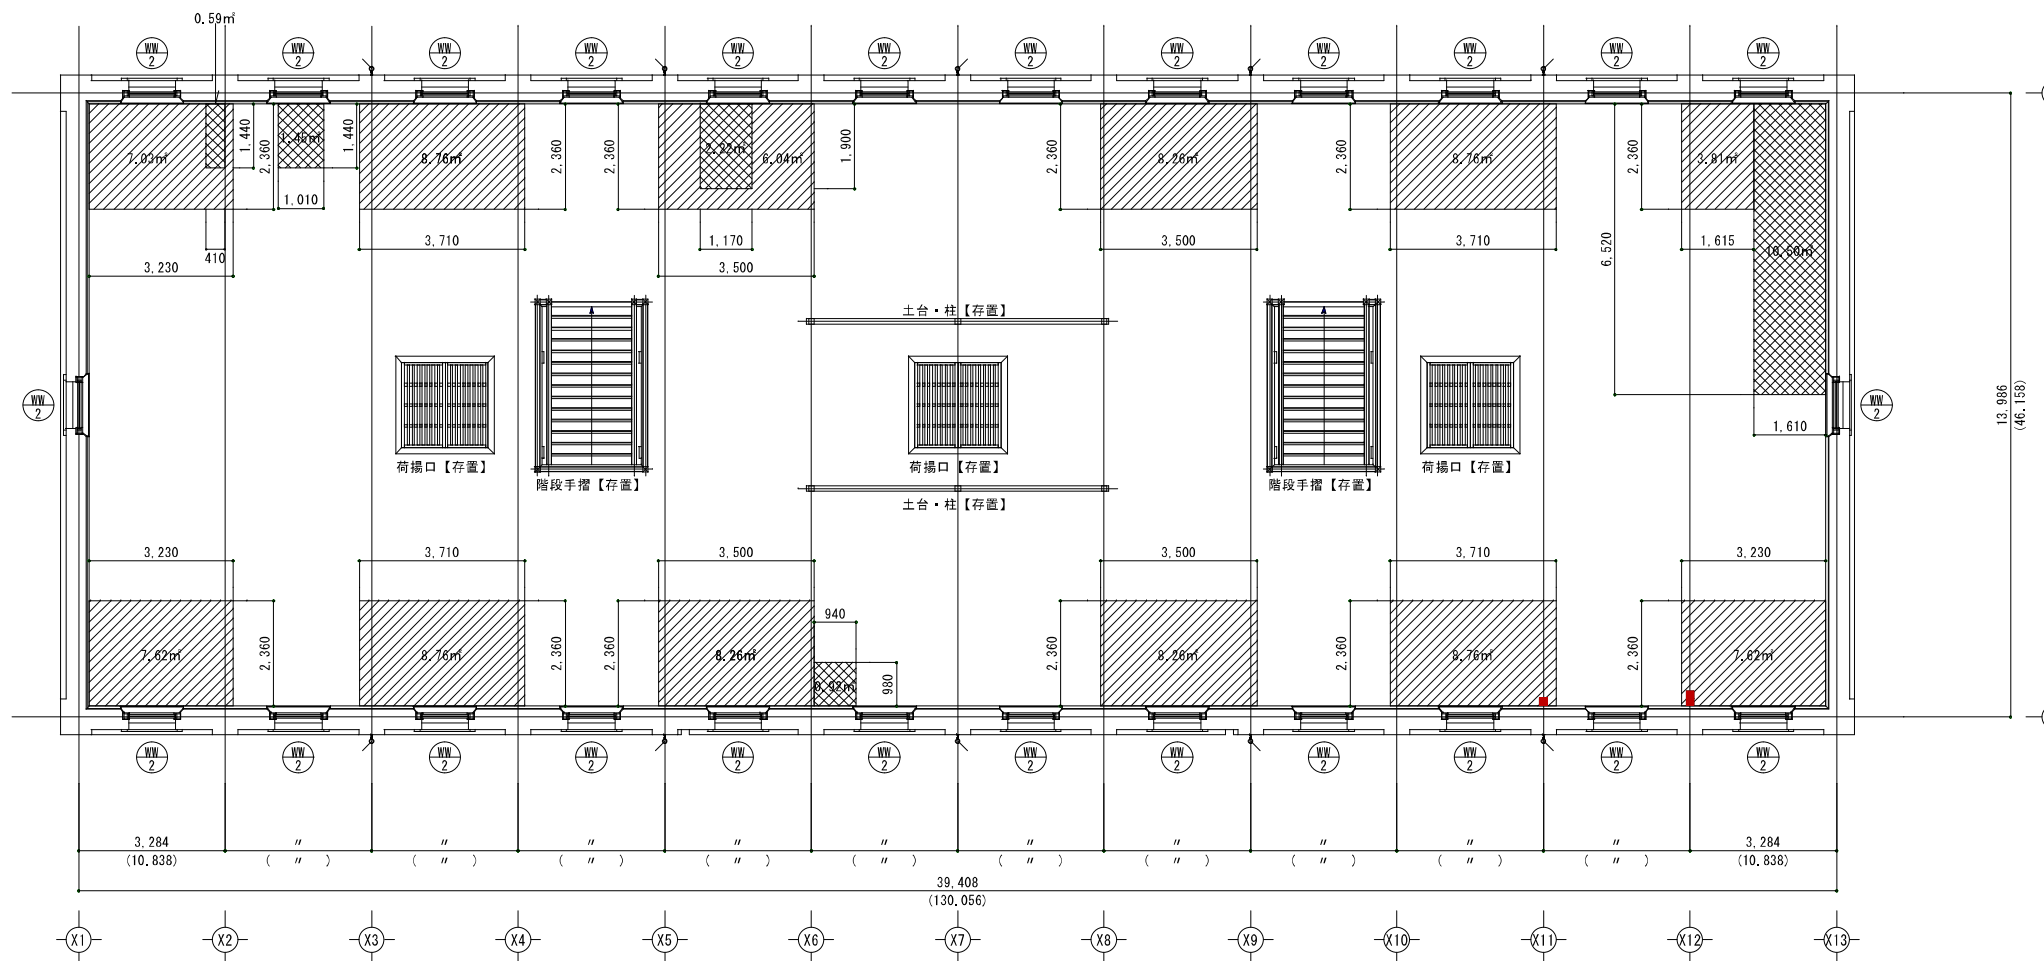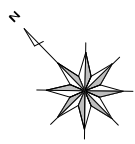

6号棟 2階平面図

※ 特記なき限り寸法はミリ単位で表記し、()内に尺単位を表記する。

床板 解体

床板 解体

図面番号	A-16		
業務名	重要文化財(建築物)真鍮旧蔵中府倉庫施設真鍮海軍用品庫倉庫3棟保存修理強化対策事業調査・設計業務		
図面名	6号棟 修理前 2階平面図		
作成年月日	令和6年10月	編尺	A1 1/60 A3 1/120
一般財団法人 建築研究協会 一級建築士事務所			