


ふるるファーム 滞在型市民農園 コテージ 配置図

改正前



改正後

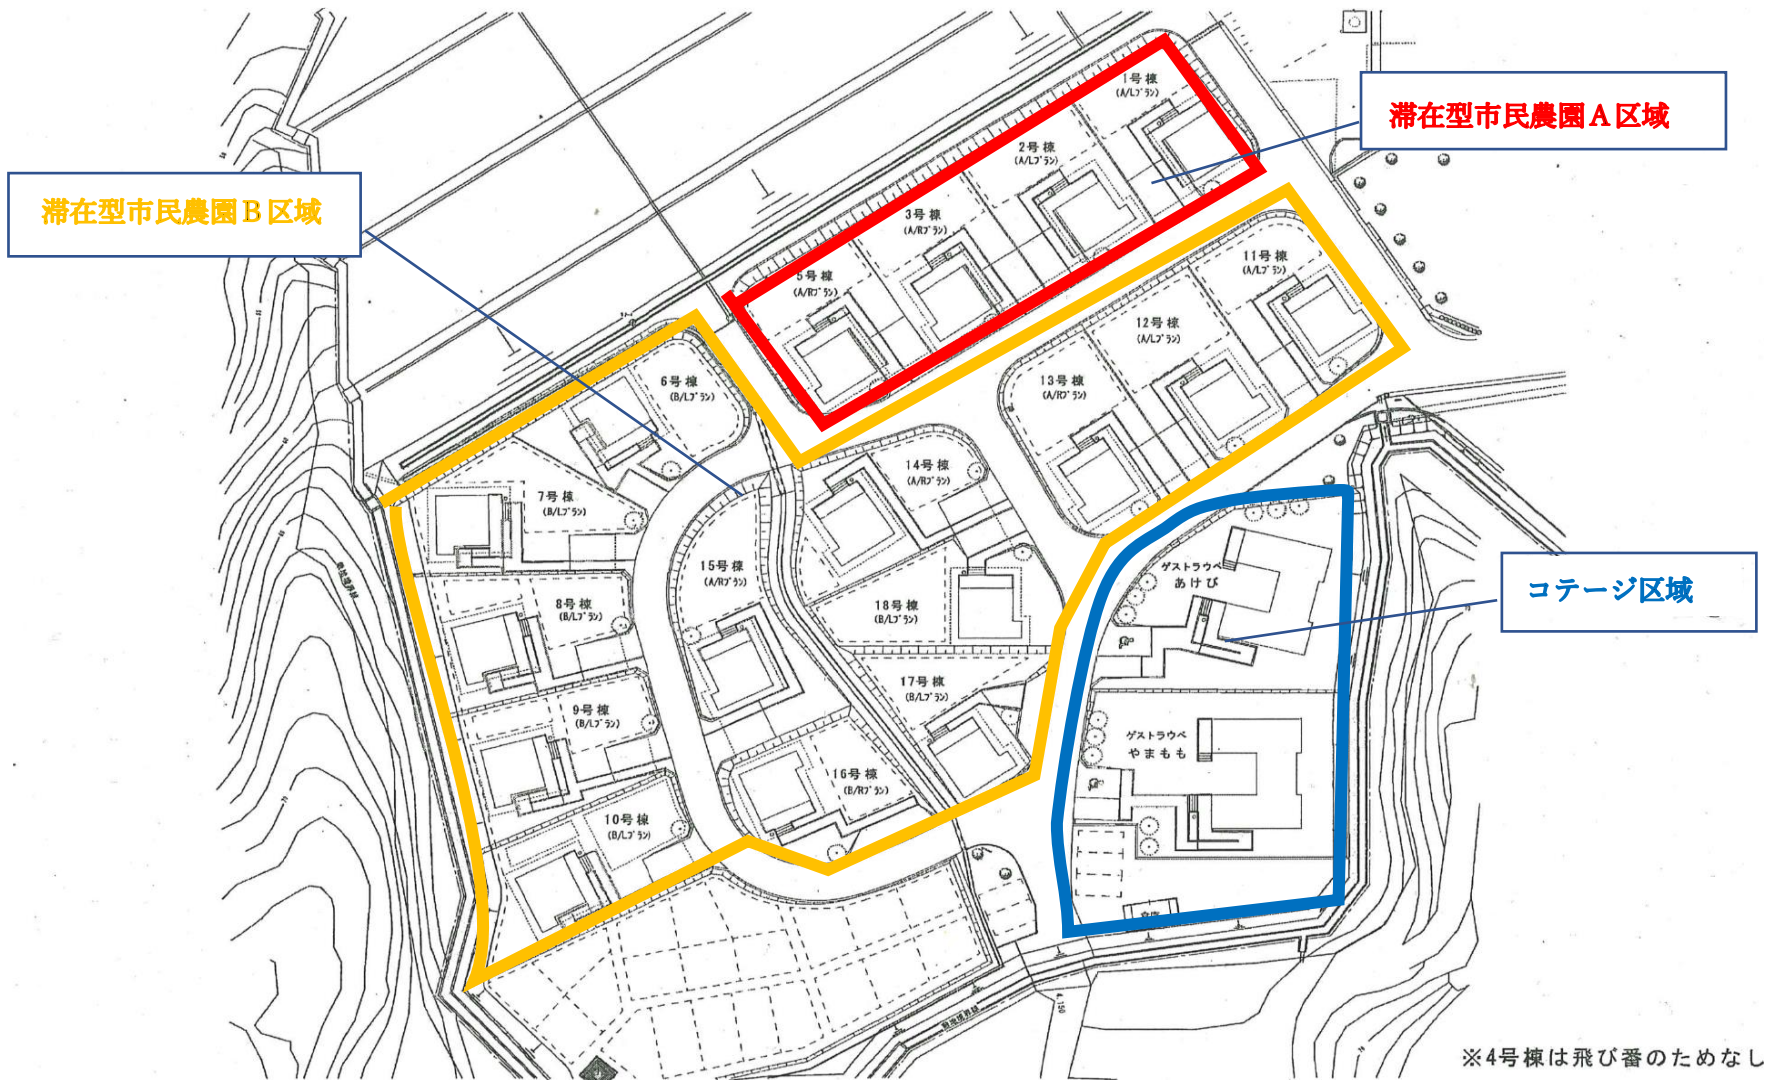