


# 舞鶴文化公園平面図

S=1:1,000

410

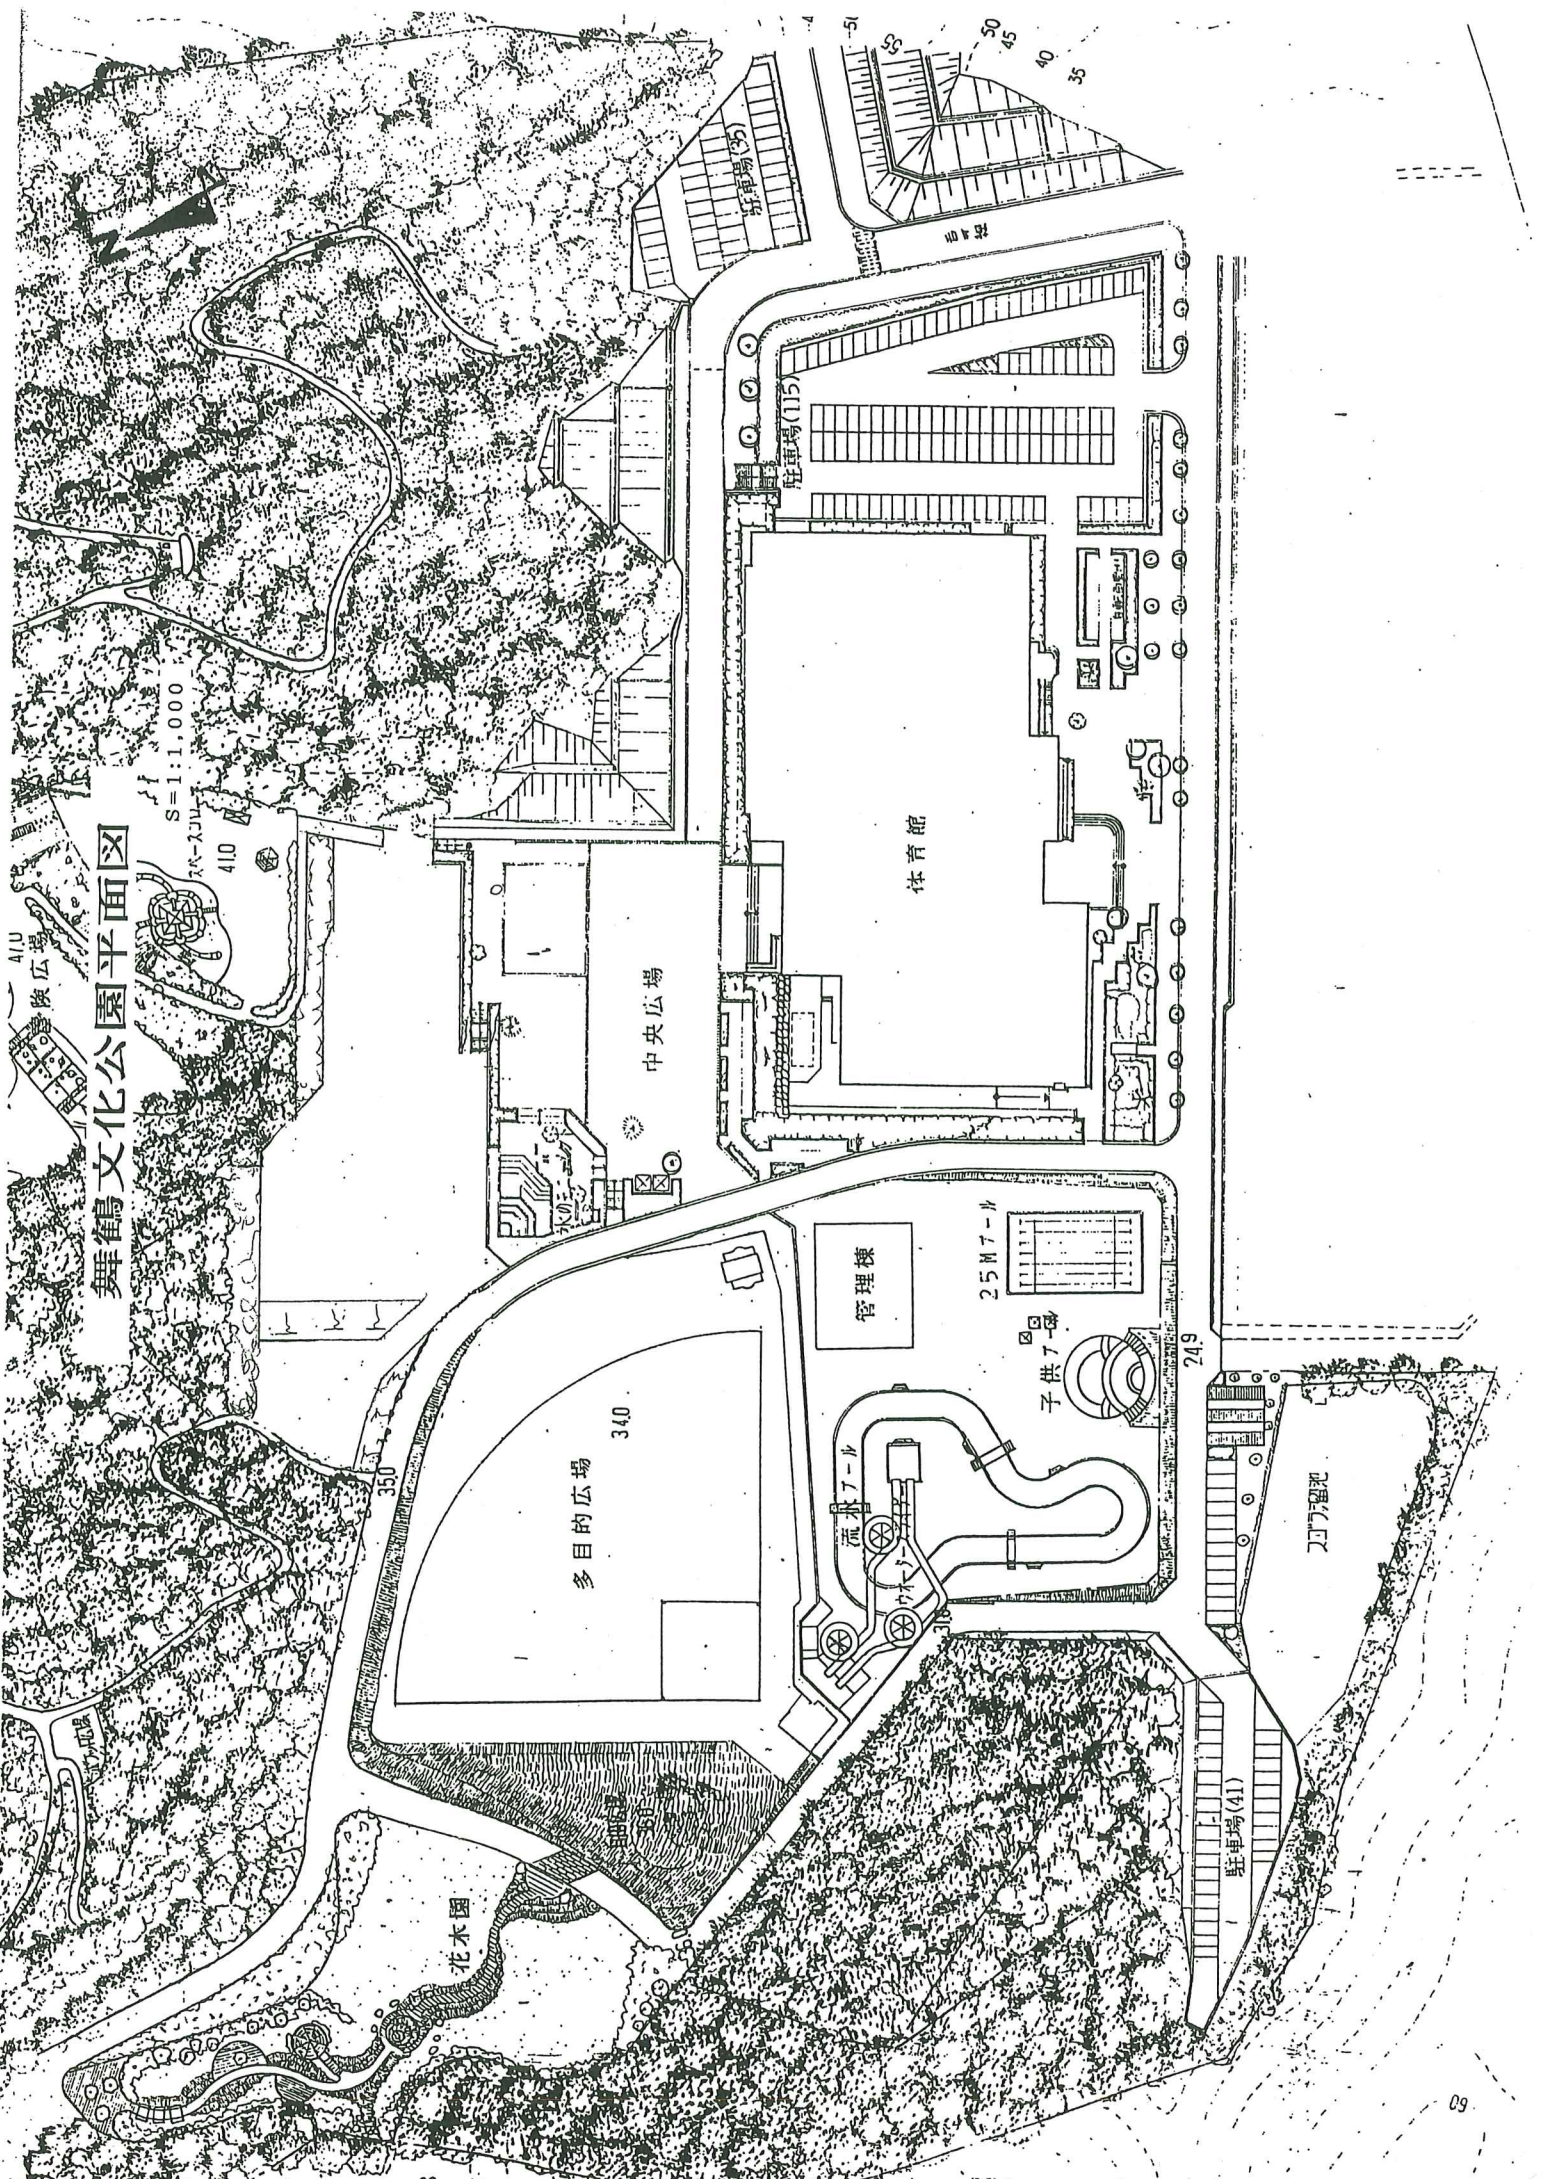

410  
険広場

中央広場

体育館

駐車場(115)

駐車場(35)

多目的広場 340

管理棟

25M7-ル

子供7-9

249

万葉池

駐車場(41)

花水園