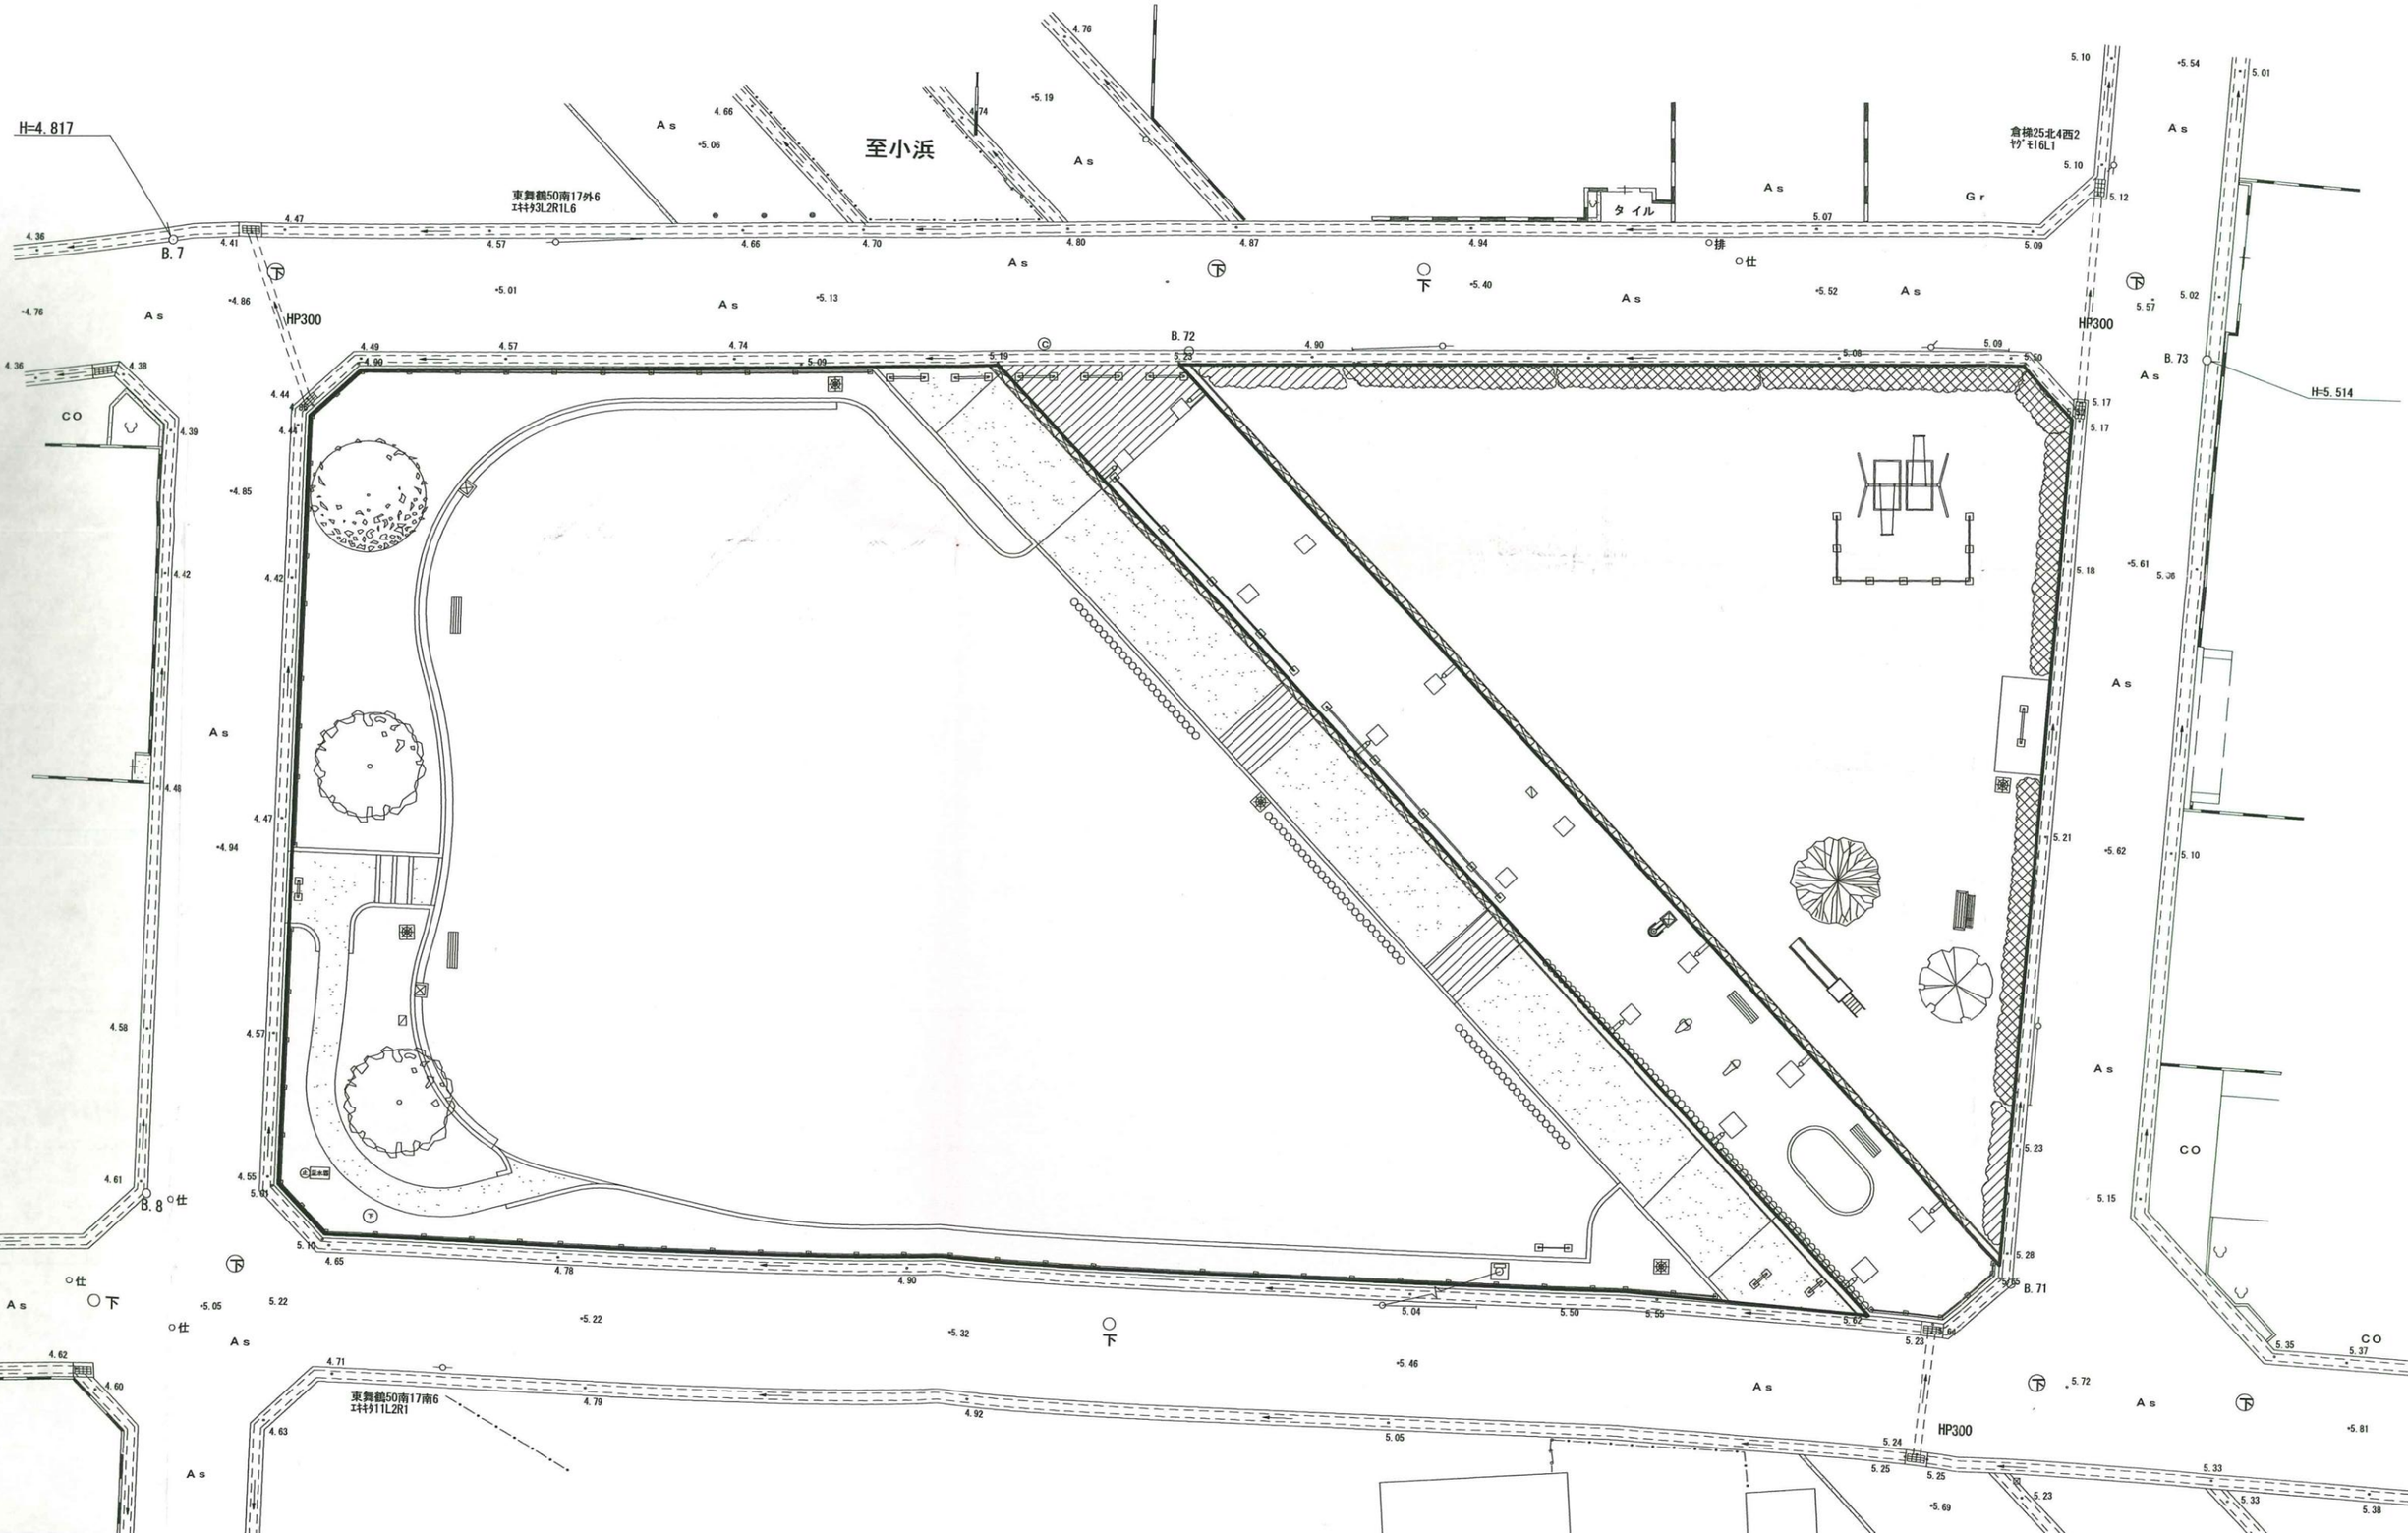東舞鶴駅西公園平面図　S=1:250