
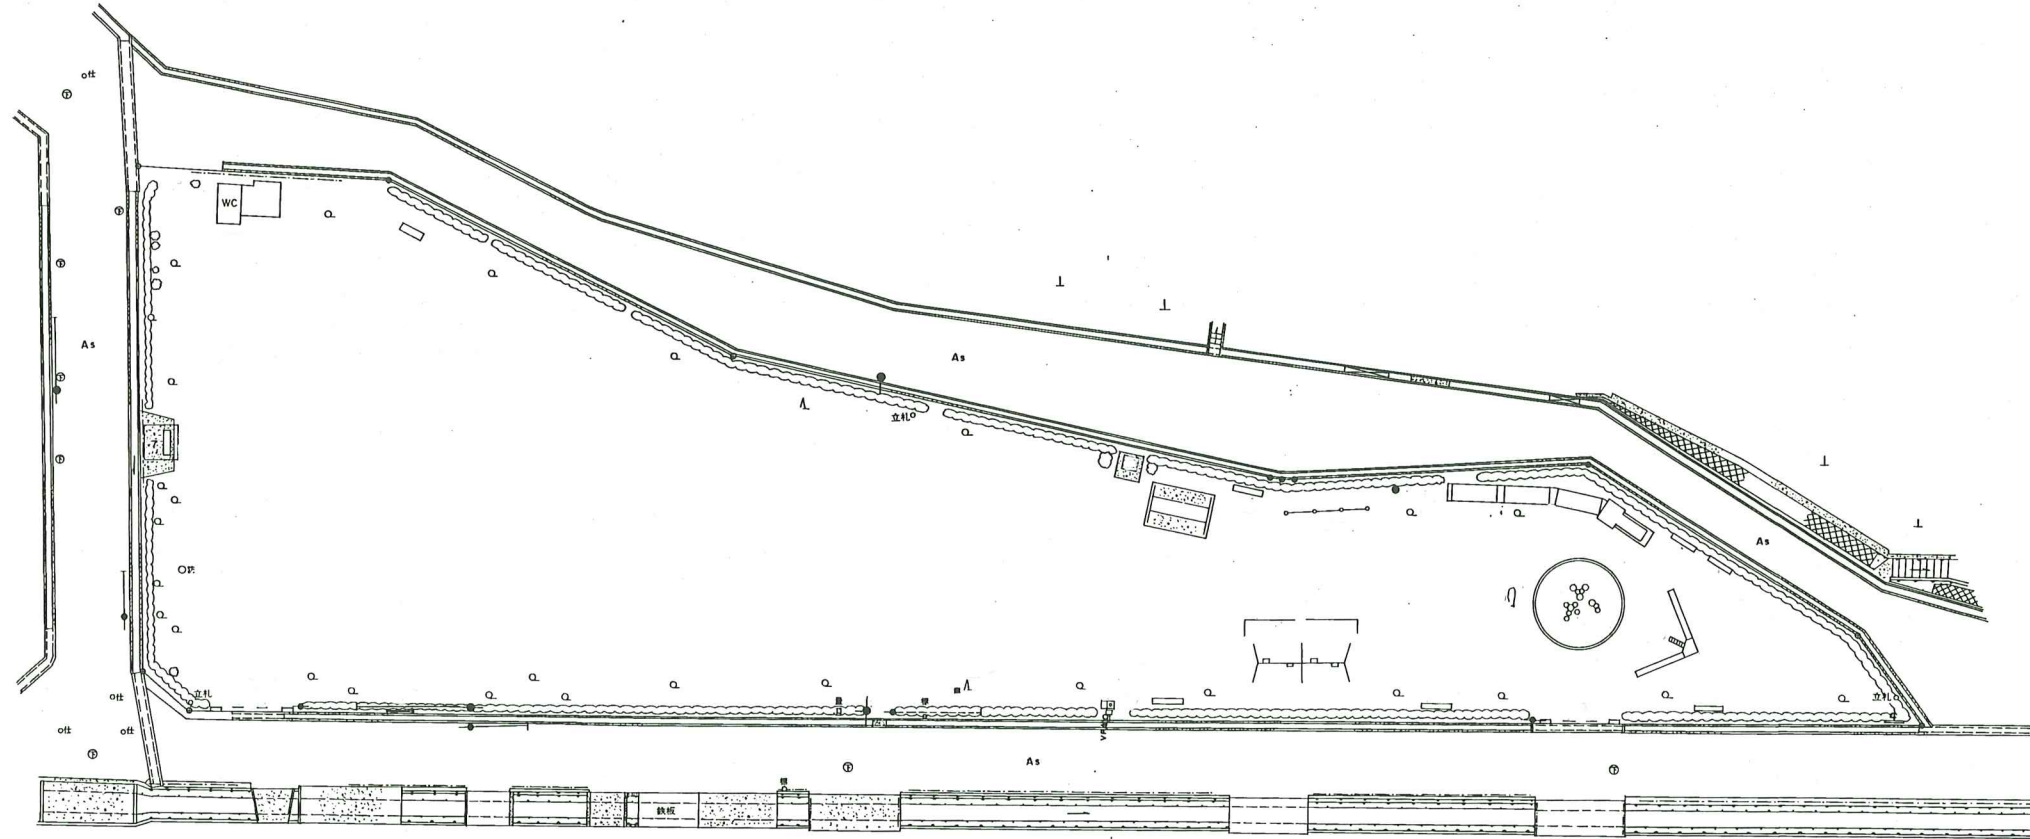


丸山公園

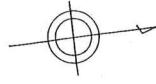

森の子ら幼稚園

| 凡 例 | |
|-------------|---------|
| 種 類 | 記 号 |
| 家 | コンクリート |
| 舗 装 | アスファルト |
| 舗 装 | 法 面 |
| 境 石 | コンクリート |
| 境 石 | 平 板 |
| 点 | その他 |
| 基 礎 | 角 点 |
| 街 路 | 路 線 |
| ヘ | コンクリート |
| い | タ ン 板 |
| 樹 | 樹 種 |
| 有 利 鉄 道 | 公 衆 電 話 |
| 生 | 埋 |
| ガ ー ド レ ー ル | 電 気 |
| 上 水 | 電 気 |
| マ | 下 水 |
| ン | 雨 水 |
| ガ | ス |
| ル | 電 気 |
| 電 | 気 |
| 工 | 業 用 水 |
| 其 | 他 |

| 特 殊 記 号 | |
|---------|-----------------|
| 種 類 | 記 号 |
| フ | ニ 連 |
| ラ | シ ン |
| コ | 機 子 屋 |
| 清 | 一 流 型 |
| 台 | 投 射 型 |
| シ | ー ソ ー |
| ジ | ャ ン グ ル ジ ム |
| グ | ロ ー プ ジ ャ ン グ ル |
| フ | ォ ー ト ジ ャ ン グ ル |
| 鉄 | 橋 |
| 雲 | 梯 |
| 砂 | 場 |
| 野 | 外 卓 |
| ベ | ン チ |
| ス | ツ ー ル |
| く | ず 籠 |
| 水 | の み |

舞 鶴 市

| | |
|---------|-------------|
| 名 称 | 丸山公園 |
| 所 在 地 | 舞鶴市大字丸山口町41 |
| 図面種類 | 公園施設図 |
| 縮 尺 | 1 : 500 |
| 作成年月日 | 平成8年11月15日 |
| 図 面 番 号 | 1 / 2 |

