


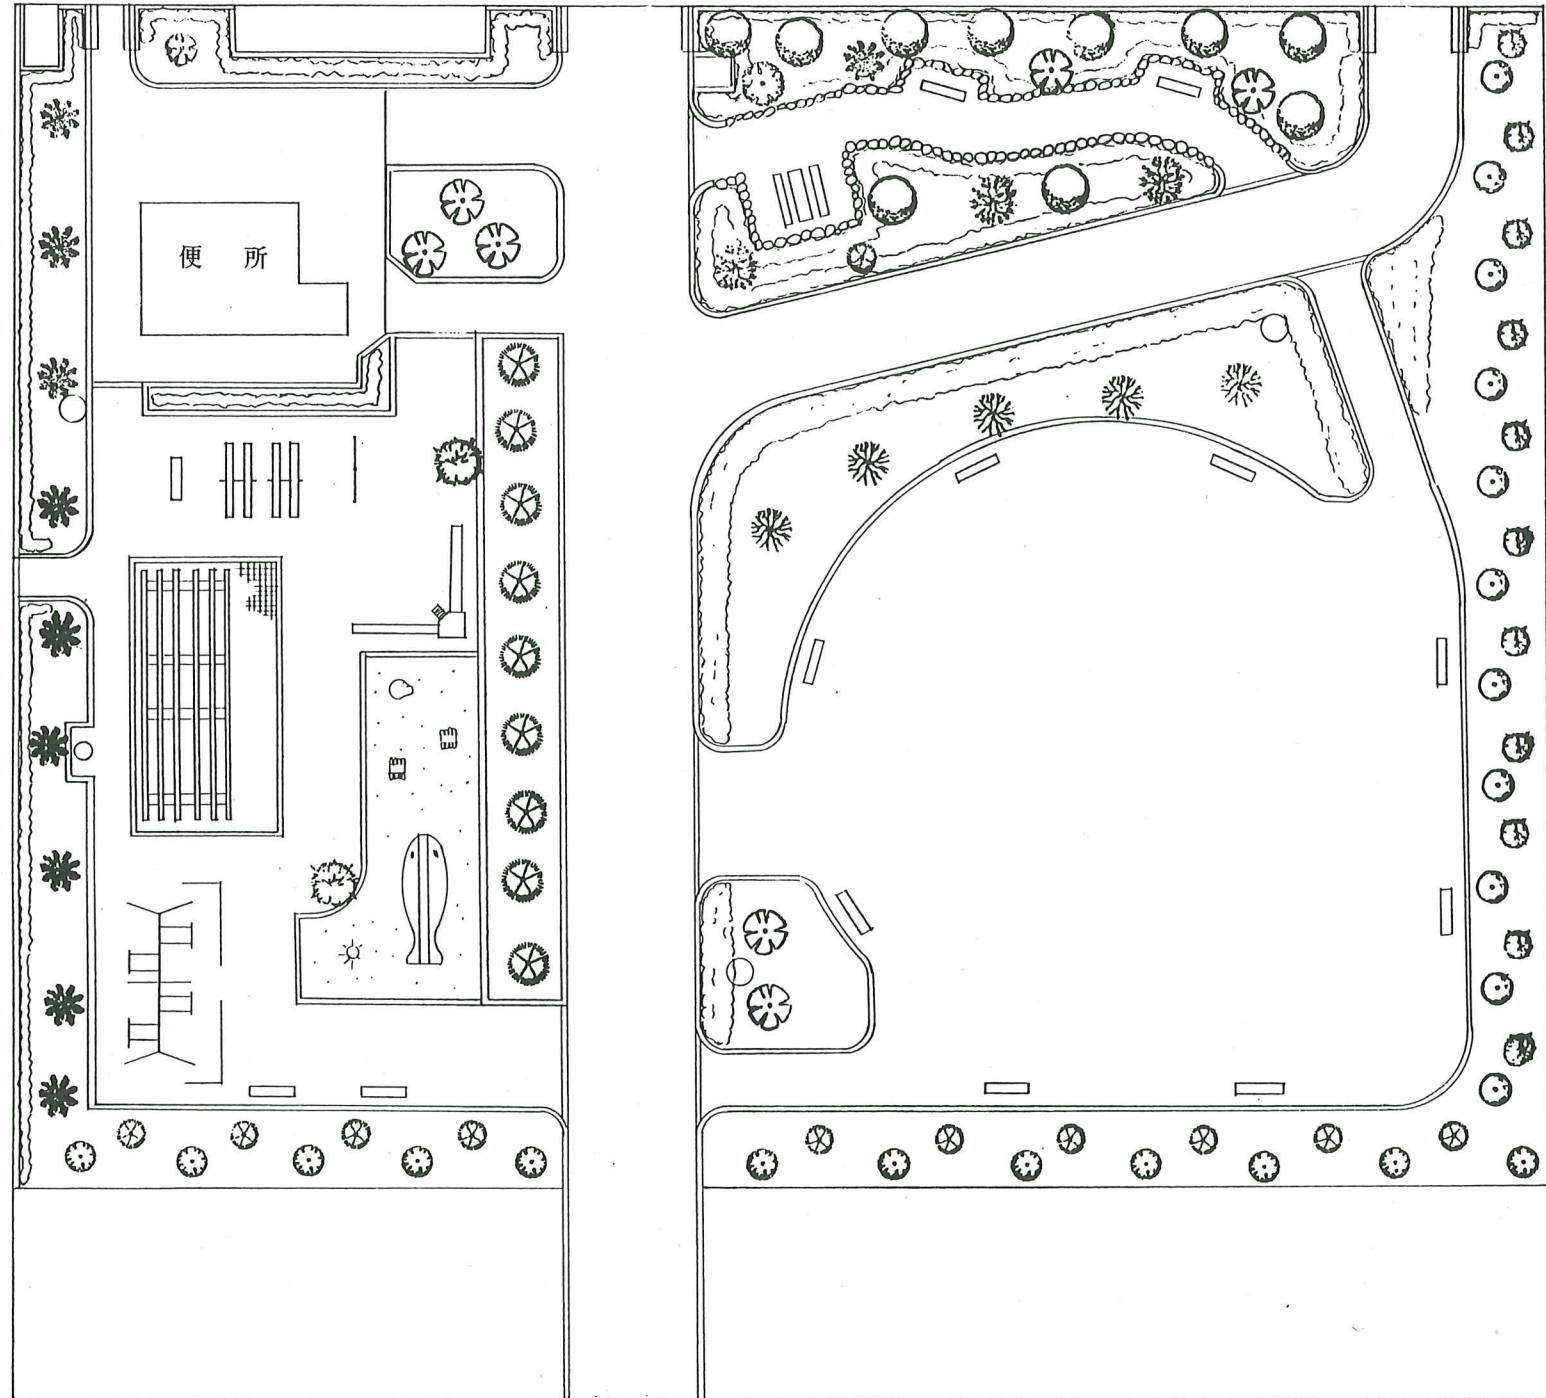

八島公園平面図

S=1:300

六条通り



五条通り