


物件番号3 西市民プラザ

1階親と子の広場前

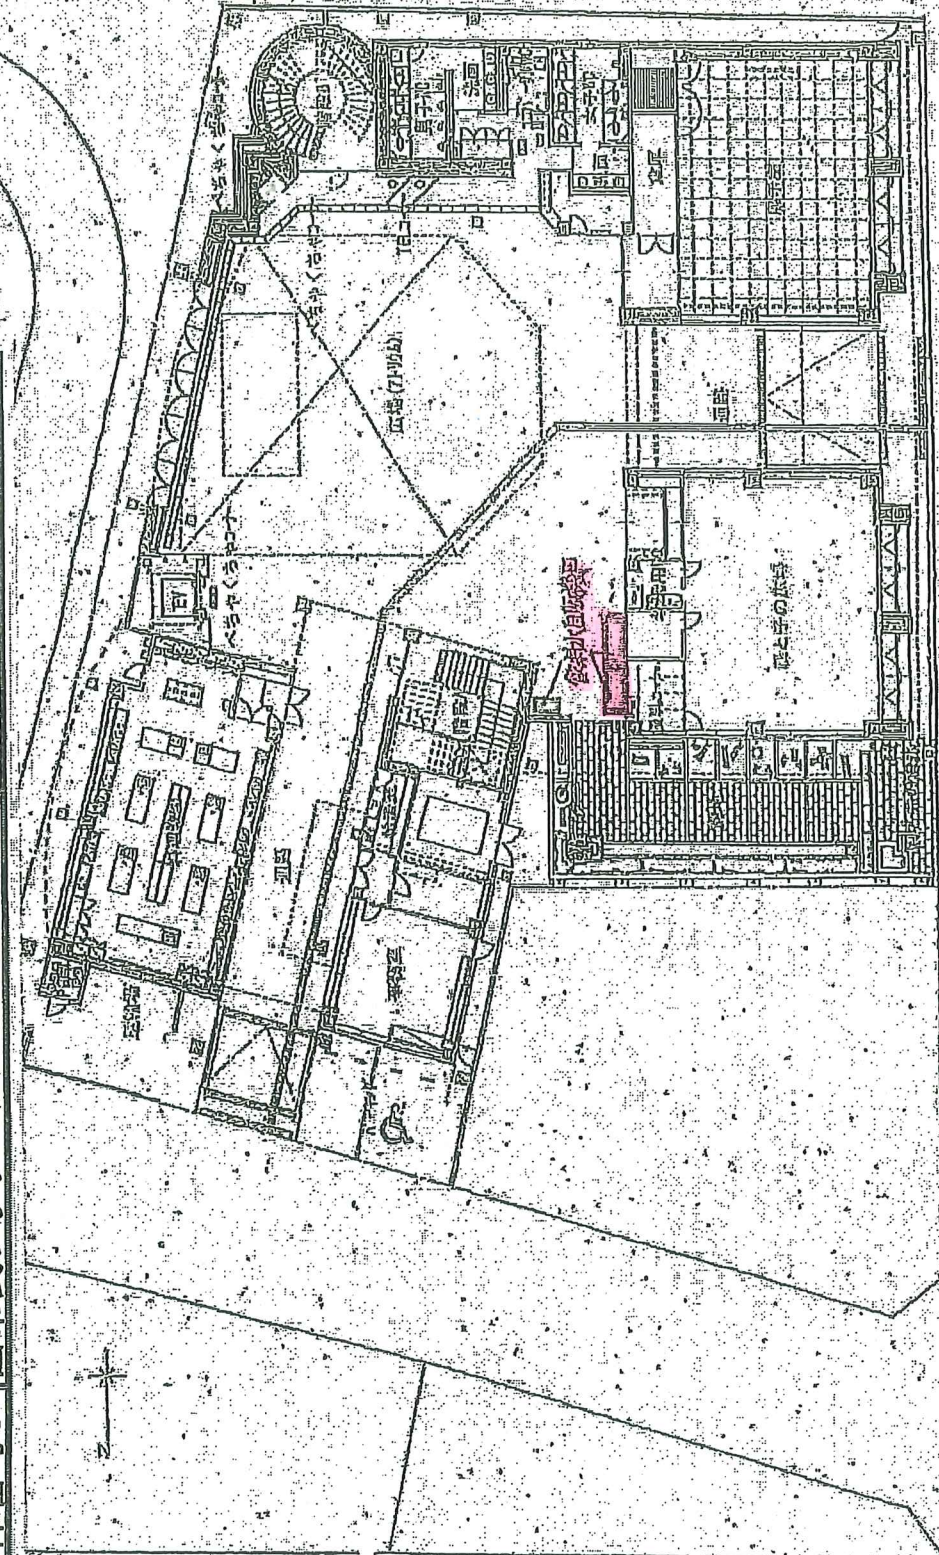

西市民プラザ

1階平面図 S1:200

西市民プラザ