


4階平面詳細図

4階平面詳細図

訂	備考	DATE	工事名	No.
正			旧市立舞鶴市民病院 (西棟) 改修工事	
			4階平面詳細図 (1)	縮尺 1/50 (A1)

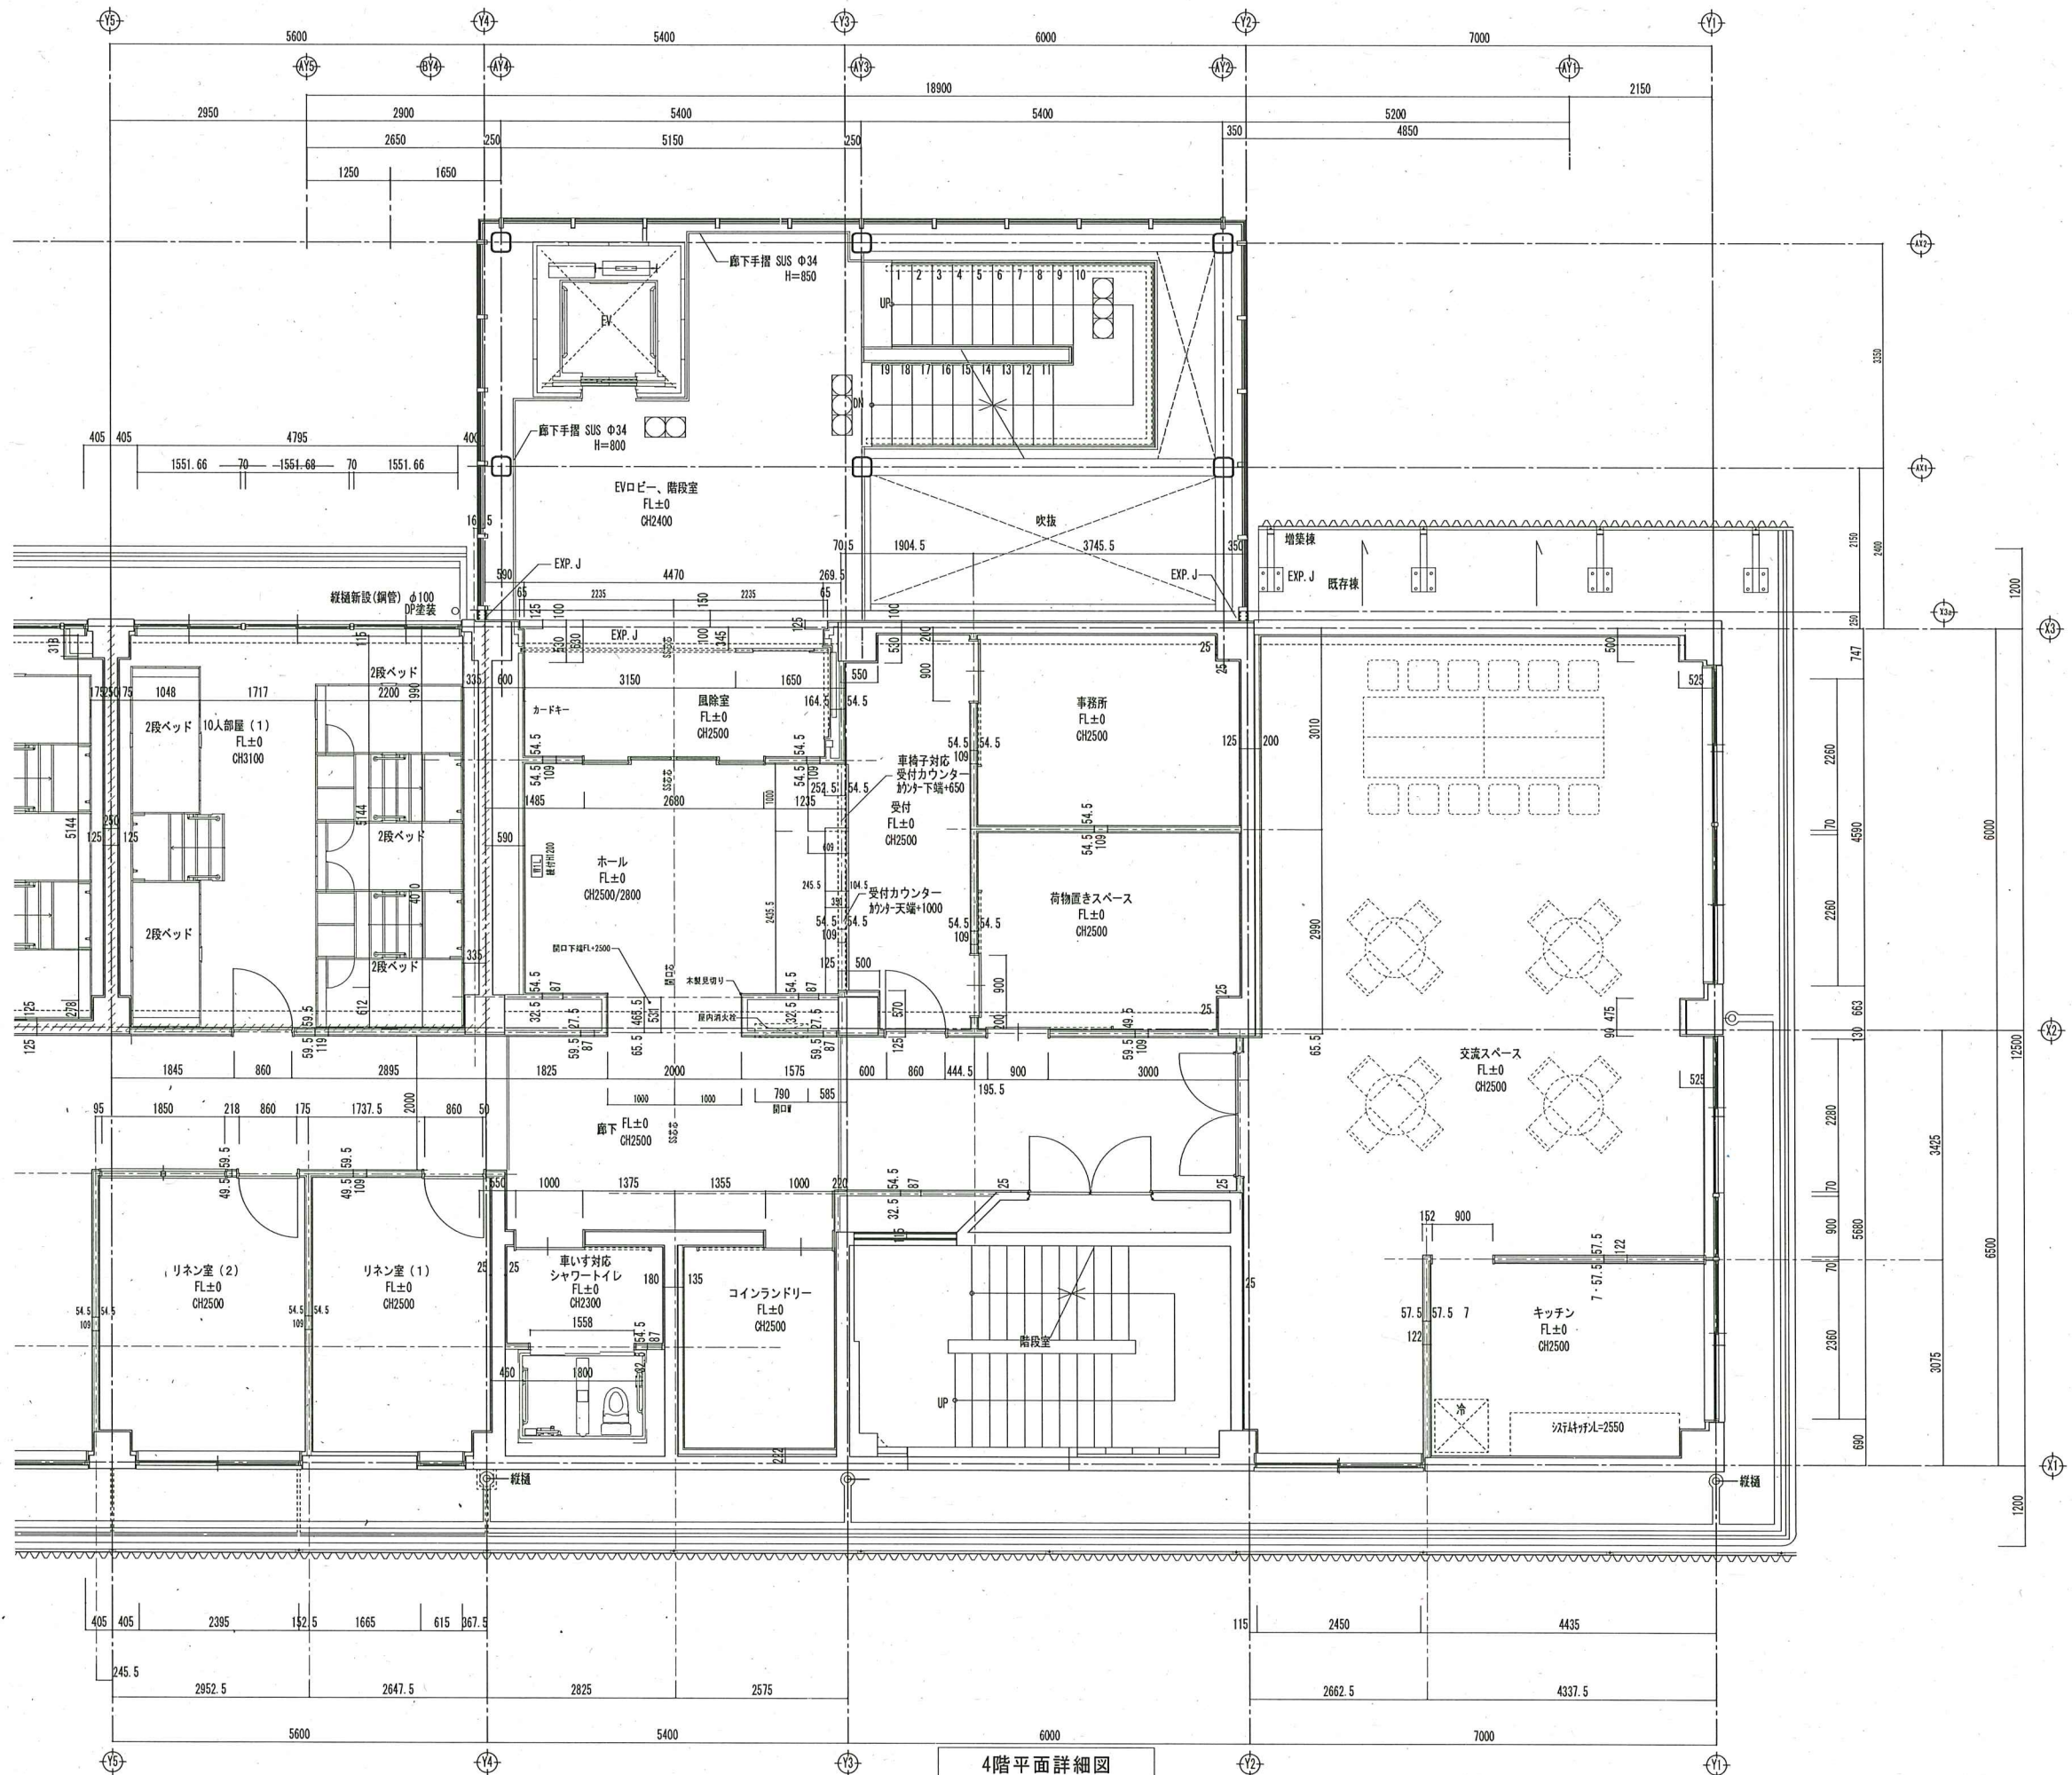

4階平面詳細図

訂		調	
正		考	

DATE	工事名	No
	旧市立舞鶴市民病院(西棟)改修工事	
	図名	縮尺
	4階平面詳細図(2)	1/50 (A1)