


催物名 \_\_\_\_\_

開催日 年 月 日 ( )

# 舞鶴市総合文化会館（舞台平面図）

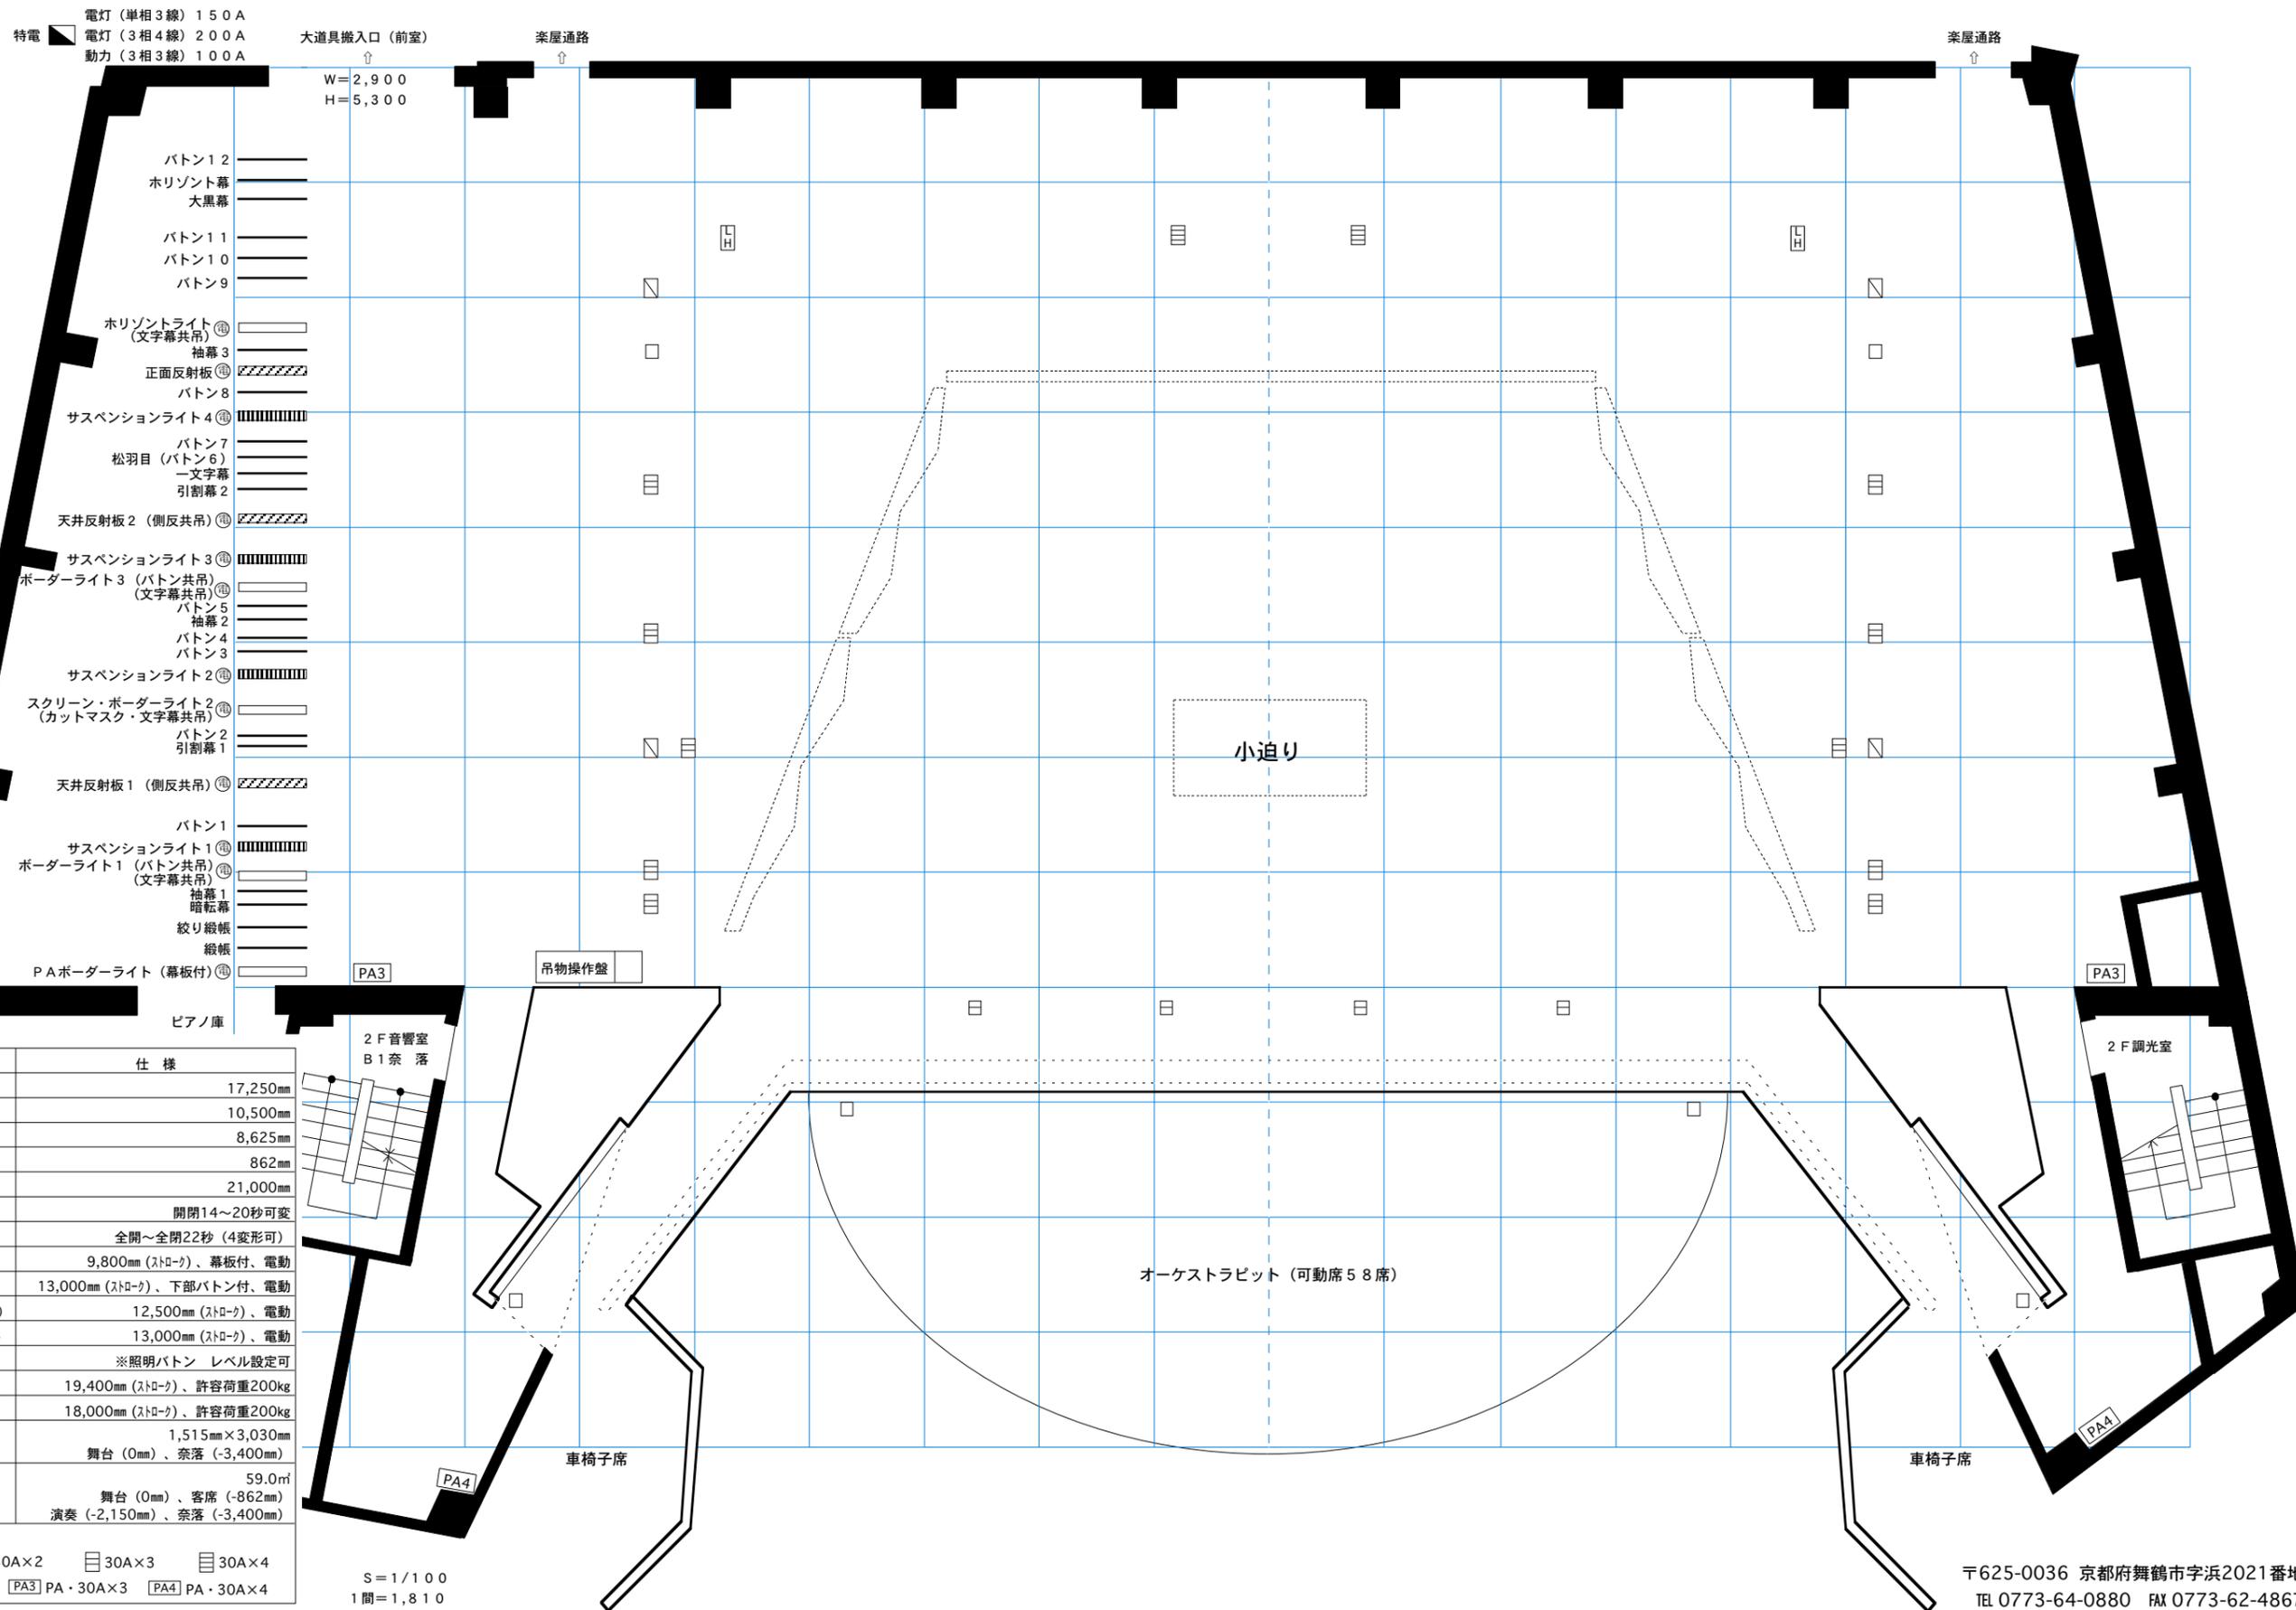

名称	仕様
間口	17,250mm
奥行 (大臣⇄LH)	10,500mm
高さ (プロセニウム)	8,625mm
舞台高 (客席面より)	862mm
ぶどう棚	21,000mm
緞帳	開閉14~20秒可変
絞り緞帳	全開~全閉22秒 (4変形可)
PAボーダーライト	9,800mm (ストローク)、幕板付、電動
ボーダーライト1、3	13,000mm (ストローク)、下部バトン付、電動
ボーダーライト2 (スクリーン)	12,500mm (ストローク)、電動
サスペンションライト1~4	13,000mm (ストローク)、電動
※照明バトン レベル設定可	
美術バトン1、2	19,400mm (ストローク)、許容荷重200kg
美術バトン3~12	18,000mm (ストローク)、許容荷重200kg
小迫り	1,515mm×3,030mm 舞台 (0mm)、奈落 (-3,400mm)
オーケストラピット	59.0㎡ 舞台 (0mm)、客席 (-862mm) 演奏 (-2,150mm)、奈落 (-3,400mm)

(フロアーコンセント)  
 □ 30A×1   □ 30A×2   □ 30A×3   □ 30A×4  
 ▨ 直30A×1・DMX   [PA3] PA・30A×3   [PA4] PA・30A×4

S = 1 / 100  
 1間 = 1,810

〒625-0036 京都府舞鶴市字浜2021番地  
 TEL 0773-64-0880 FAX 0773-62-4867