


催 物 名 _____
開 催 日 年 月 日 ()

舞鶴市総合文化会館（小ホール） 平面図

S=1/100

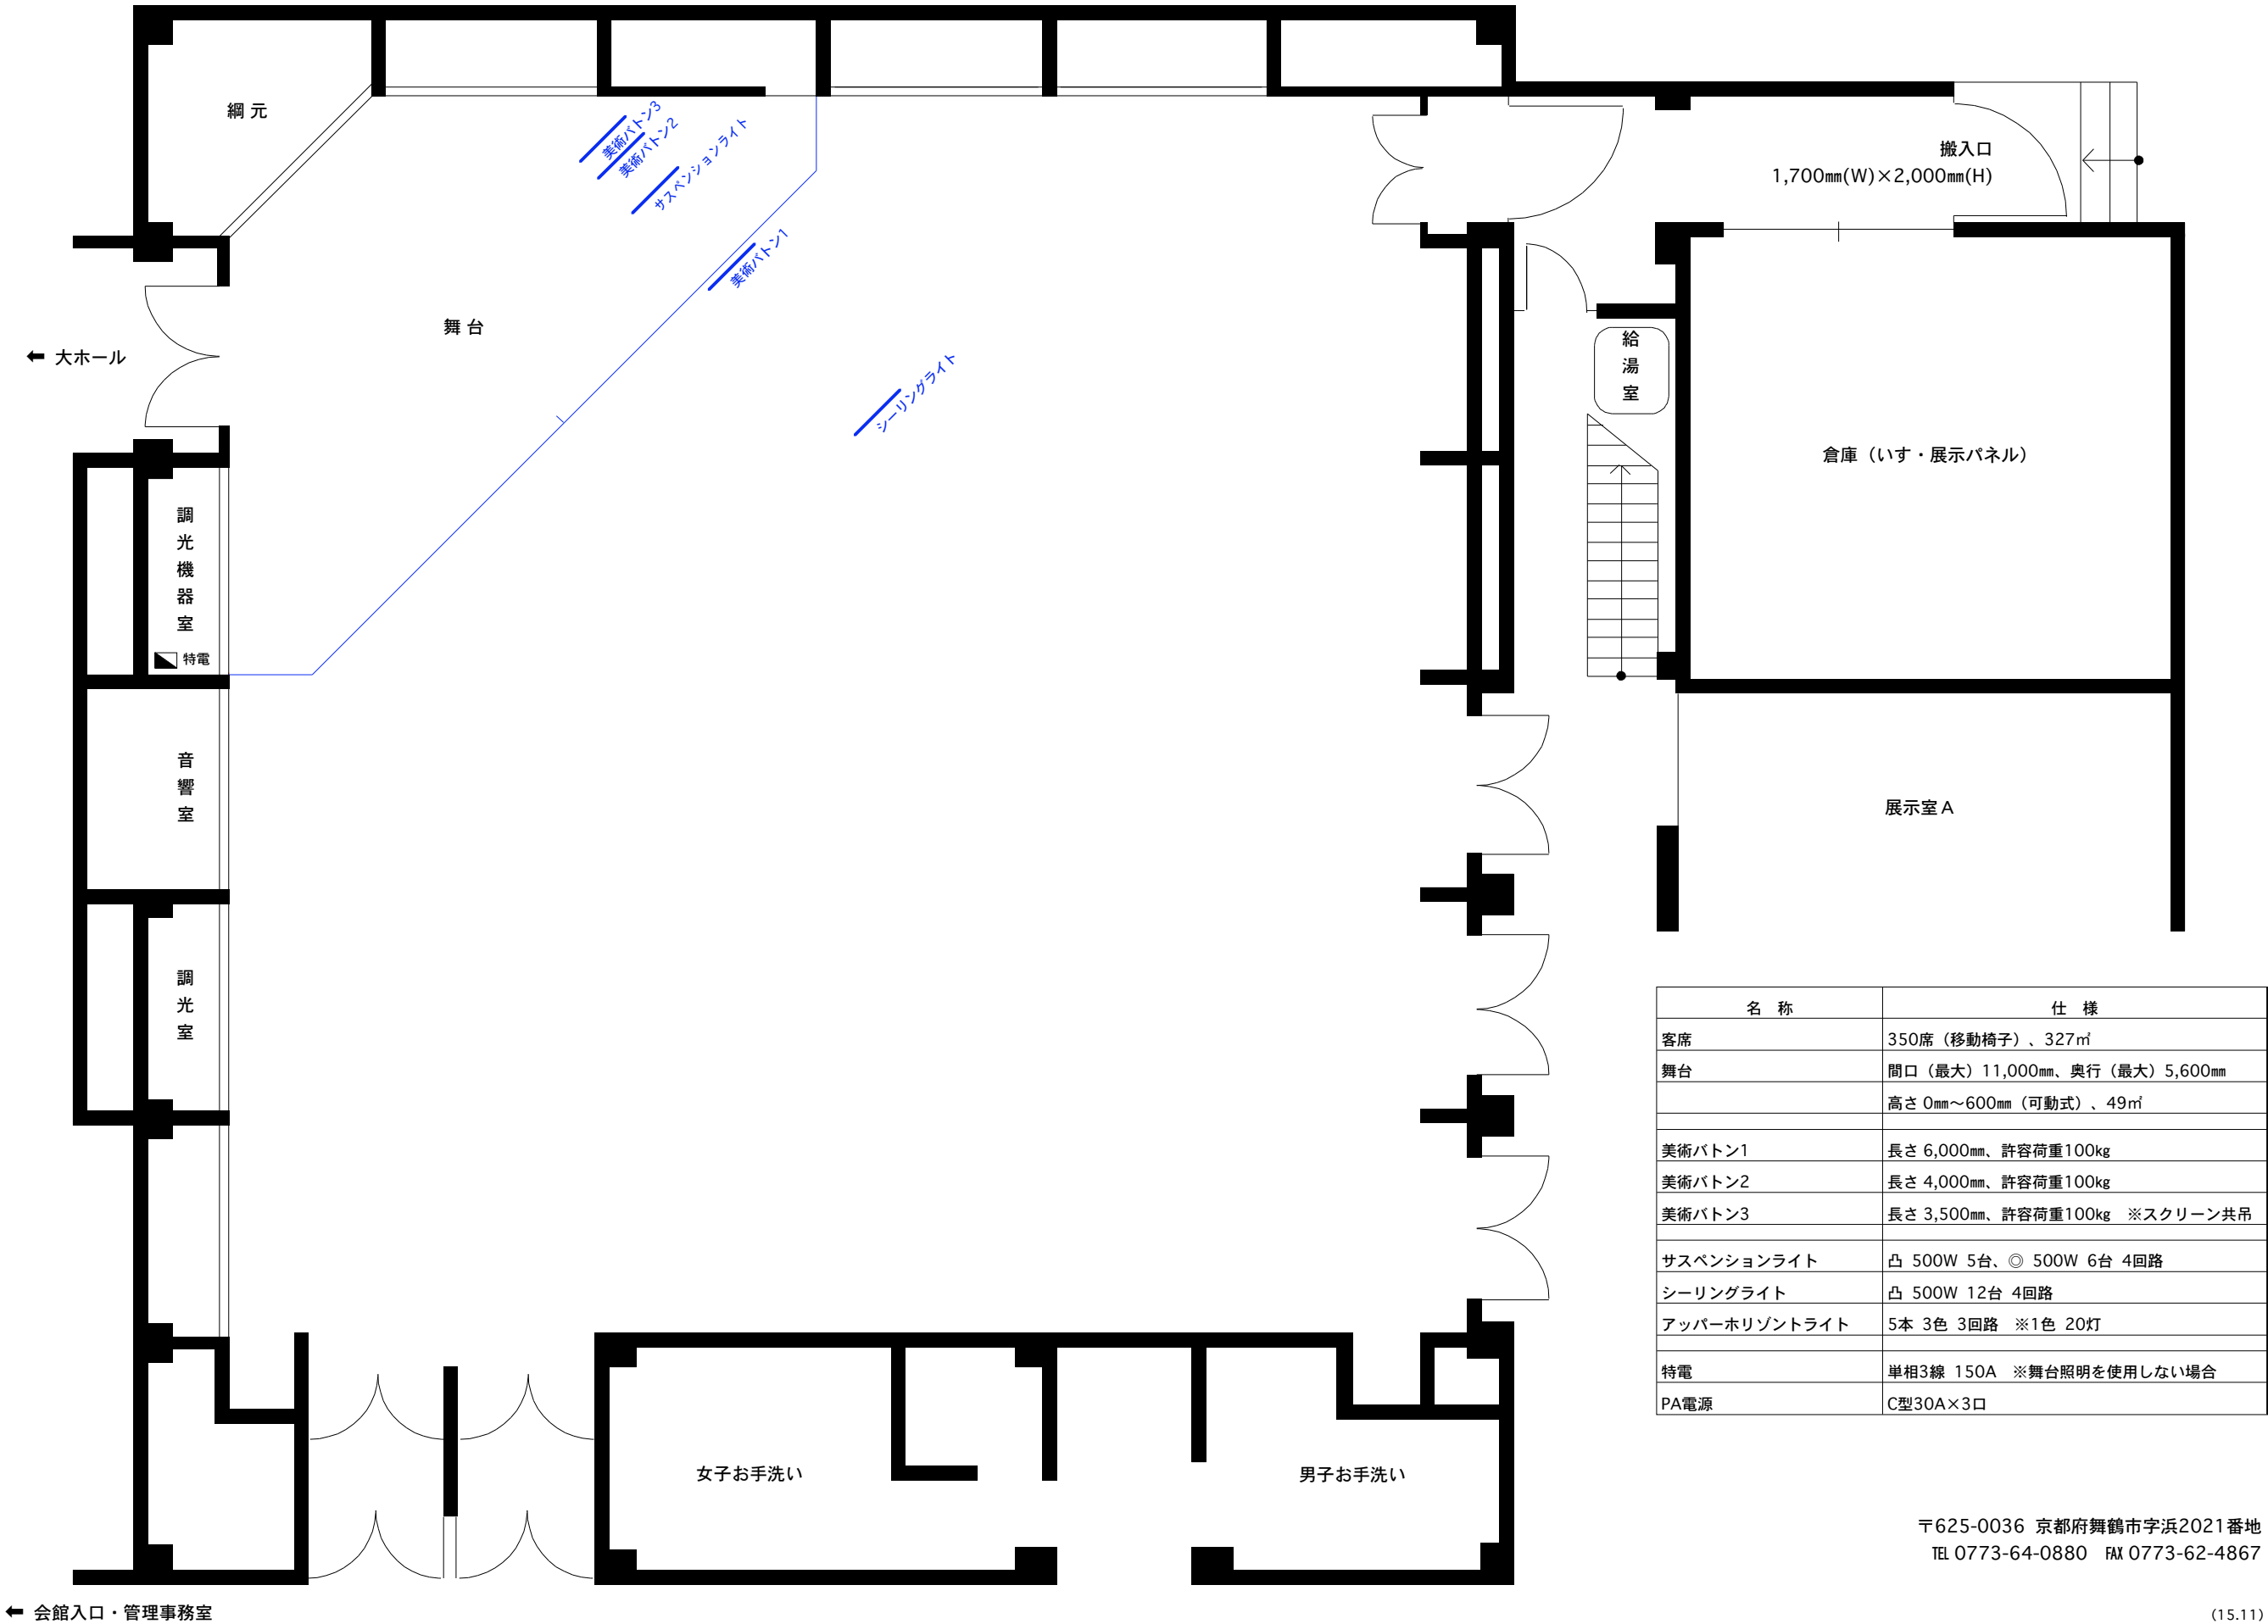

名 称	仕 様
客席	350席（移動椅子）、327㎡
舞台	間口（最大）11,000mm、奥行（最大）5,600mm 高さ 0mm～600mm（可動式）、49㎡
美術バトン1	長さ 6,000mm、許容荷重100kg
美術バトン2	長さ 4,000mm、許容荷重100kg
美術バトン3	長さ 3,500mm、許容荷重100kg ※スクリーン共吊
サスペンションライト	凸 500W 5台、◎ 500W 6台 4回路
シーリングライト	凸 500W 12台 4回路
アッパー・ホリゾンライト	5本 3色 3回路 ※1色 20灯
特電	単相3線 150A ※舞台照明を使用しない場合
PA電源	C型30A×3口

〒625-0036 京都府舞鶴市字浜2021番地
TEL 0773-64-0880 FAX 0773-62-4867