


注記：ゴミ集積場(間口2.0m×奥行1.0m)(有効距離)の設置が必要と想定  
 開発道路幅員：6.00m(本図は施工誤差考慮により6.02mで設定)

舞鶴市字倉谷小字大縄

# 利用計画概要図



S=1/500

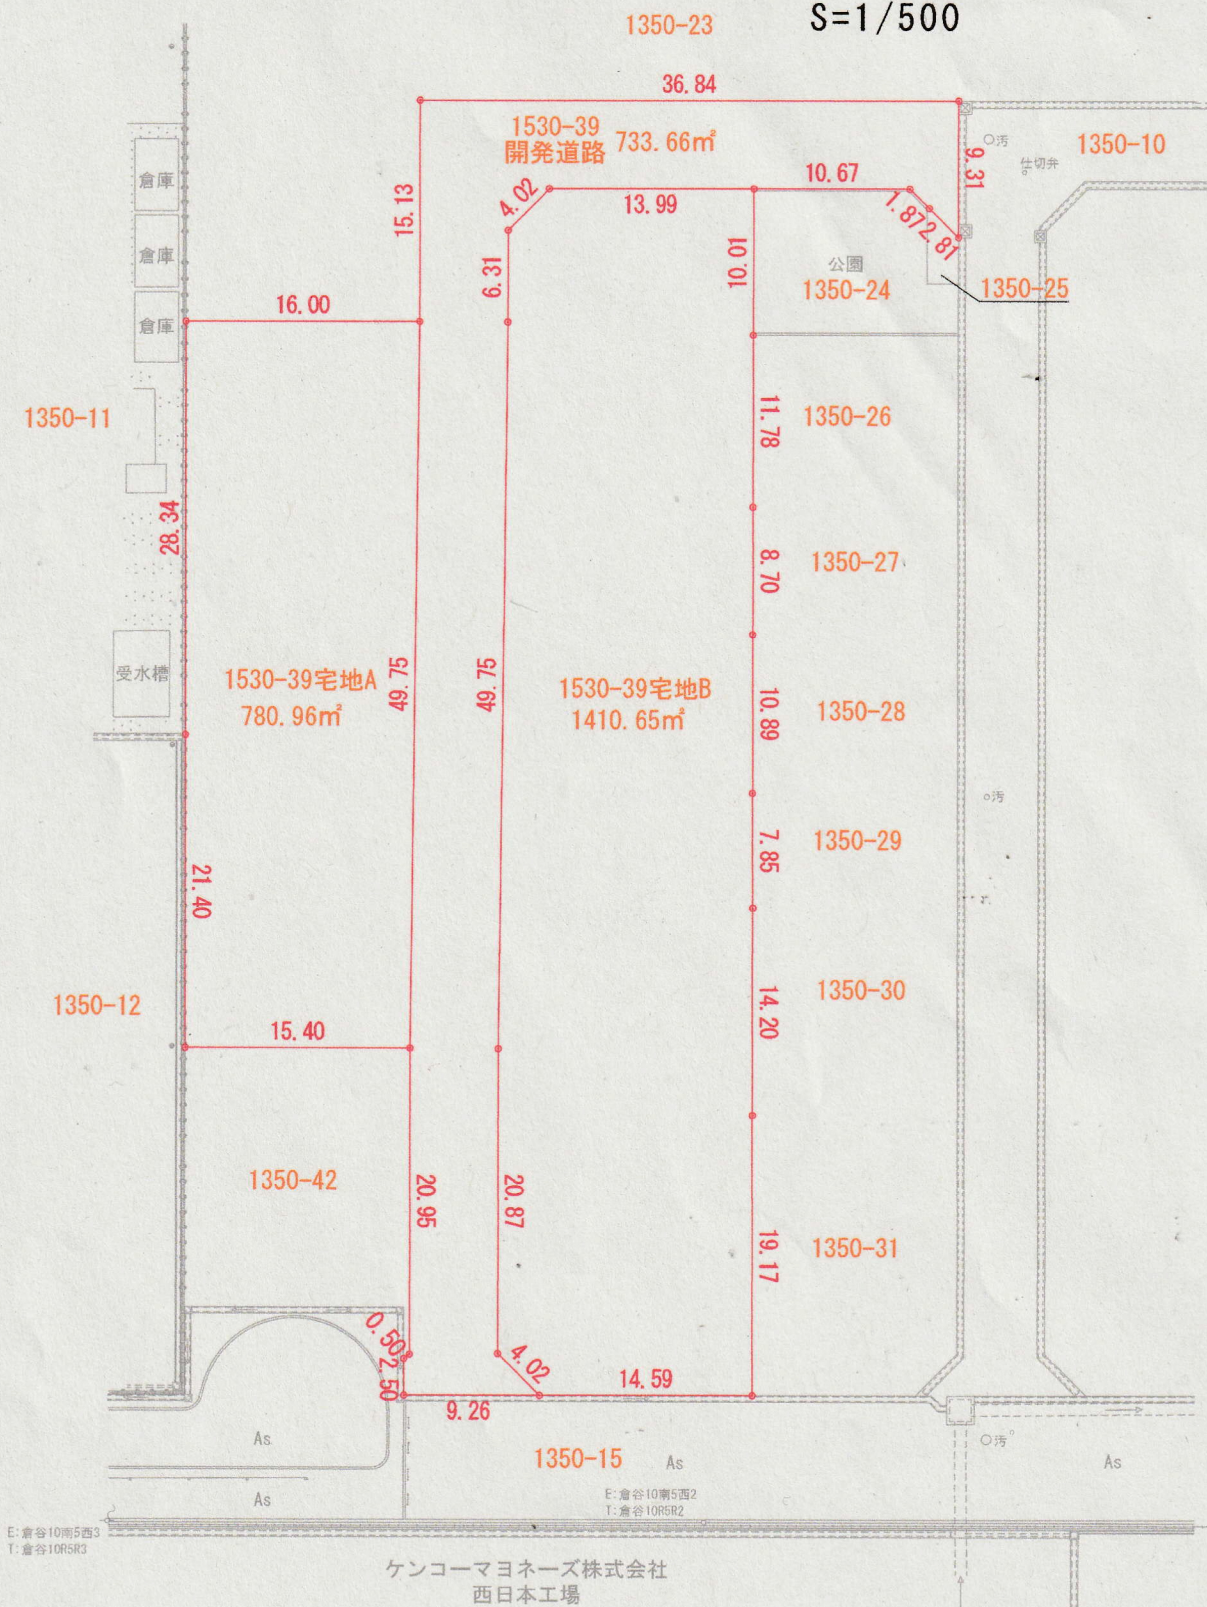

E: 倉谷10南5西3  
 T: 倉谷10R5R3

E: 倉谷10南5西2  
 T: 倉谷10R5R2

ケンコーマヨネーズ株式会社  
 西日本工場