

土地改良事業計画概要書

1. 変更の内容

1) 施行区域の変更  
5.1 ha → 4.8 ha

2. 計画変更を必要とする理由

1) 府道用地買収により一部区域外として対処したい。

3. 目的

(5.1)

区画整理 ( 4.8 ha) を行い農地集団化し農業経営の合理化により生産性の向上を図り地域の農業振興に資する。

4. 地域の所在及び現況

イ) 地域  
舞鶴市字 岡田由里・西方寺 地内

ロ) 地積

地区	田	畑	原野	その他	計
岡田由里・西方寺	3.5	0.0		1.3	5.1
					4.8

5. 基本計画

現況一筆当たり 4 aの不整形田を区画整理、用排水路は完全分離し、ライニング施行とする。道路は幅員 3～4 mにし全筆へ直接進入できるように整理する。また1戸当たり団地数を 2とする。

6. 工事または管理の内容

1) 工事の内容

(4.0)  
整地工 4.0 ha  
(500)  
道路工 500 m  
(1,400)  
水路工 1,400 m  
暗渠排水工 - ha

2) 管理の要領

本事業により造成される土地改良施設は、事業主体 (舞鶴市) 及び舞鶴市加佐土地改良区が維持管理する。

7. 換地計画の要領

別紙のとおり

8. 費用の概算 (15,700,000)  
事業費の総額 20,275,000 円

9. 効用


区分	項目	増加見込所得額	摘要(旧概要) 増加生産量 (米) 1,260kg 省力人員 252人員
作物生産効果		4,465 千円	
営農経費節減効果		4,393 千円	
維持管理費節減効果		883 千円	
計		9,741 千円	

10. 他事業との関連  
建設省の岡田川改修工事と併行して行う。

11. 計画概要図  
別紙のとおり

岡田由里・西方寺地区

現形図 S=1:500

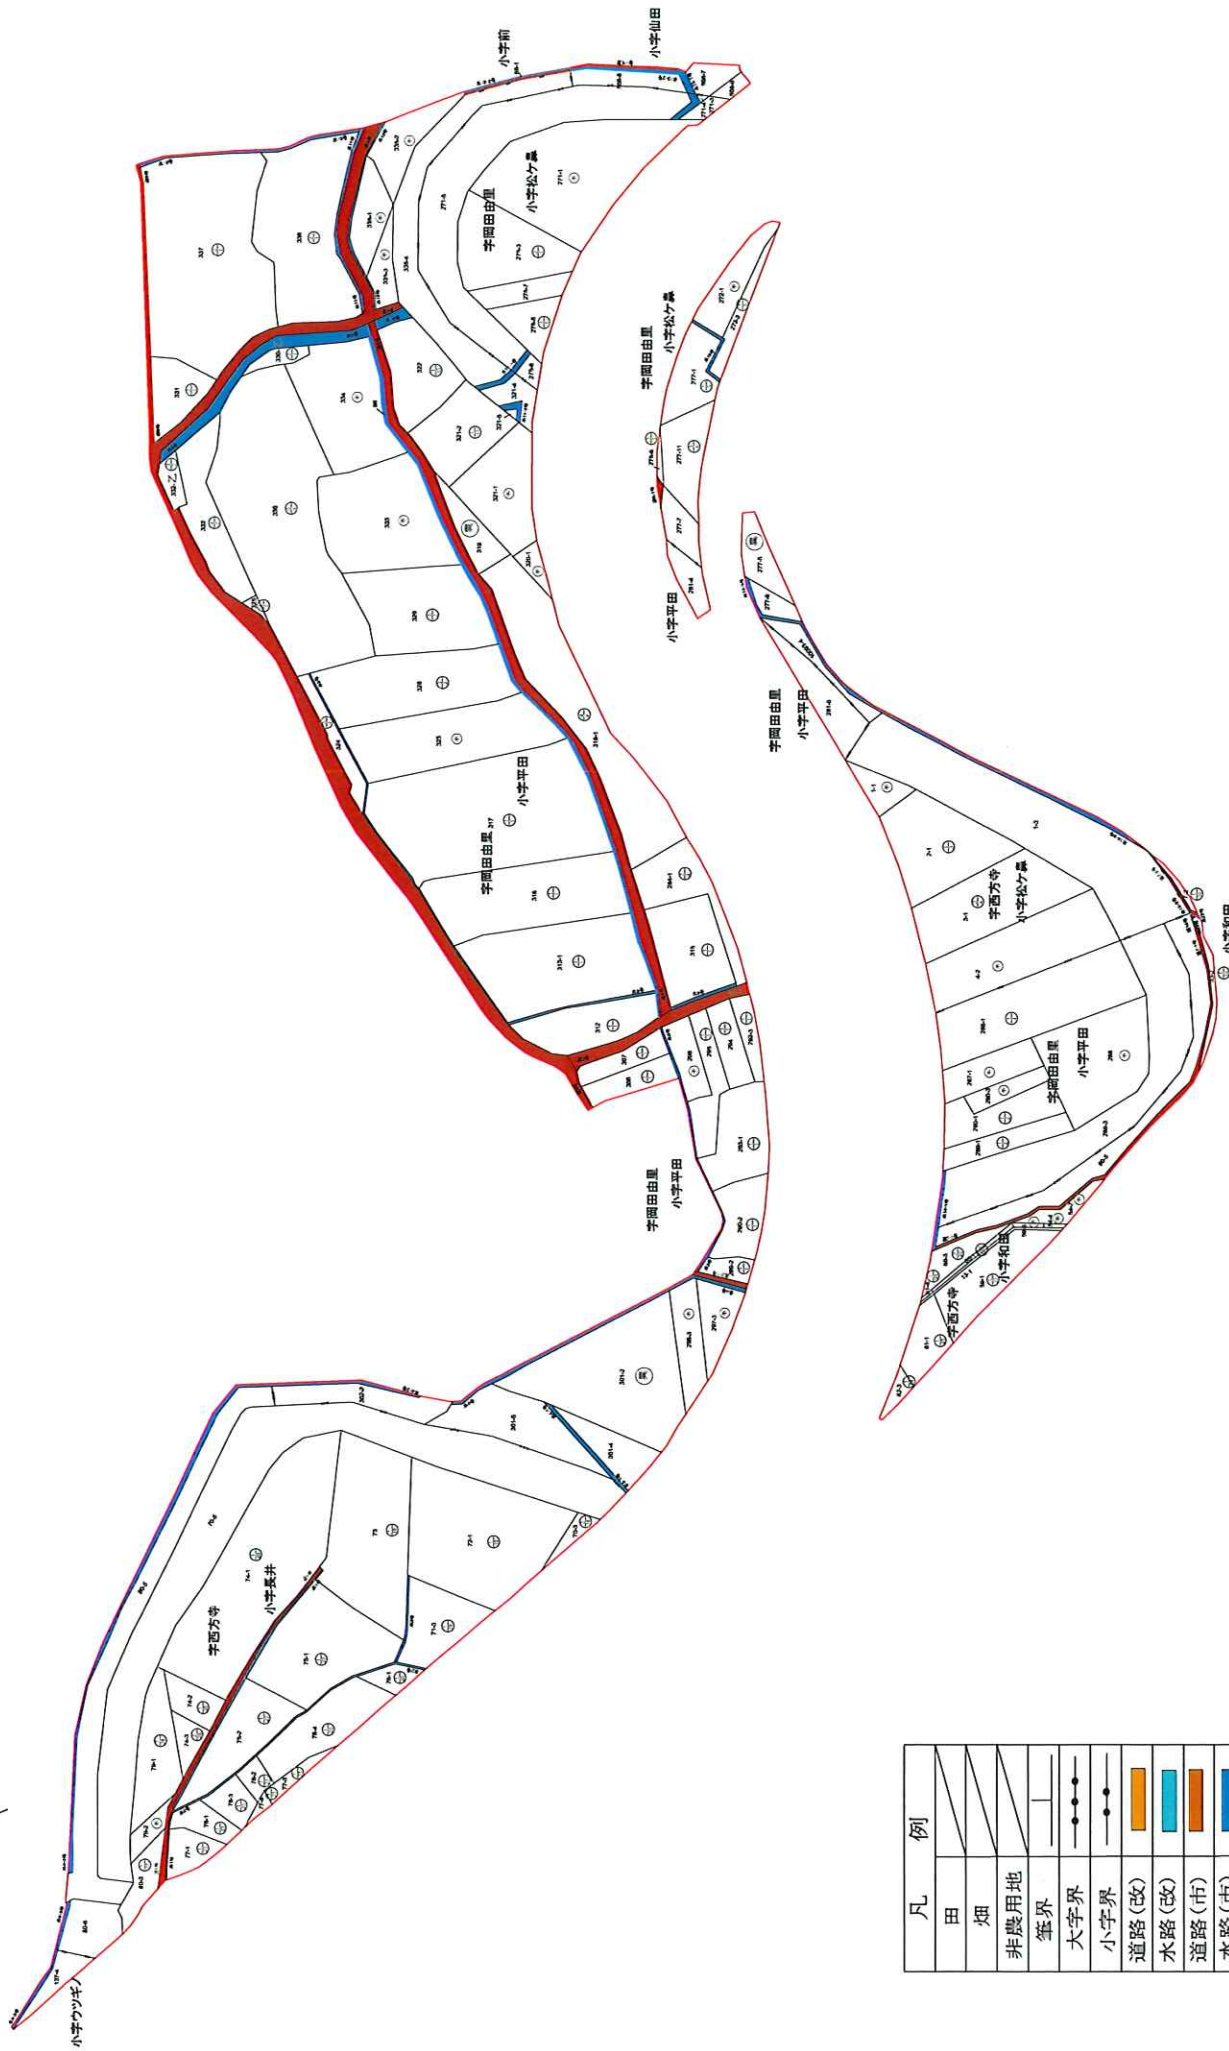


凡 例	
田	
畑	
非農用地	
筆界	
大字界	
小字界	
道路(改)	
水路(改)	
道路(市)	
水路(市)	
団地指標	



# 岡田由里·西方寺地区 换地图

S=1:500

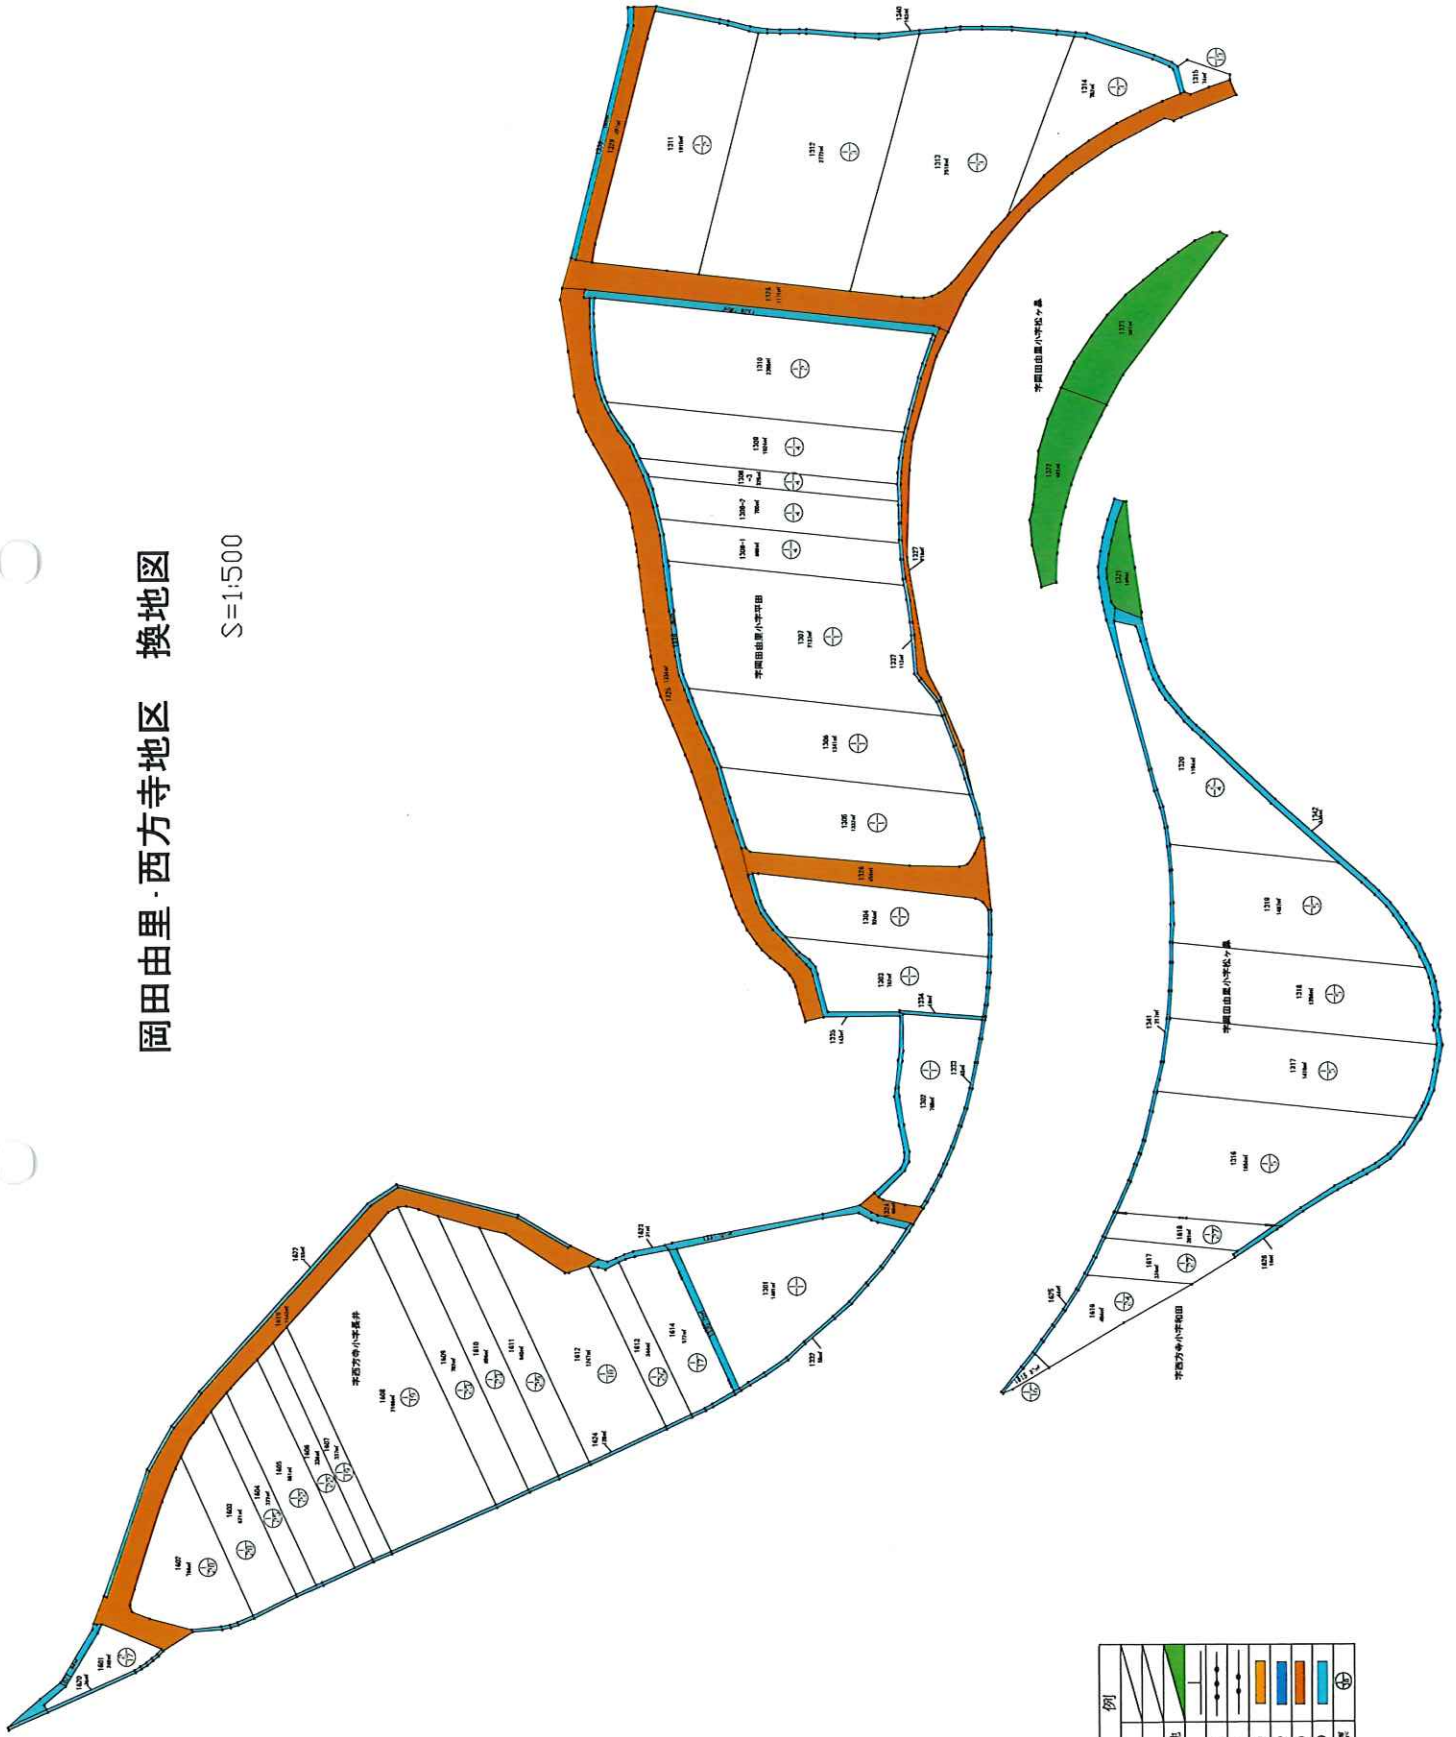

凡例	
田	
畑	
非農用地	
境界	
水字界	
小路界	
道路(改)	
水路(改)	
道路(市)	
水路(市)	
団地指標	