



街区点番号図 S=1 : 500

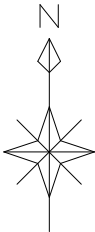

市道 敷島通り

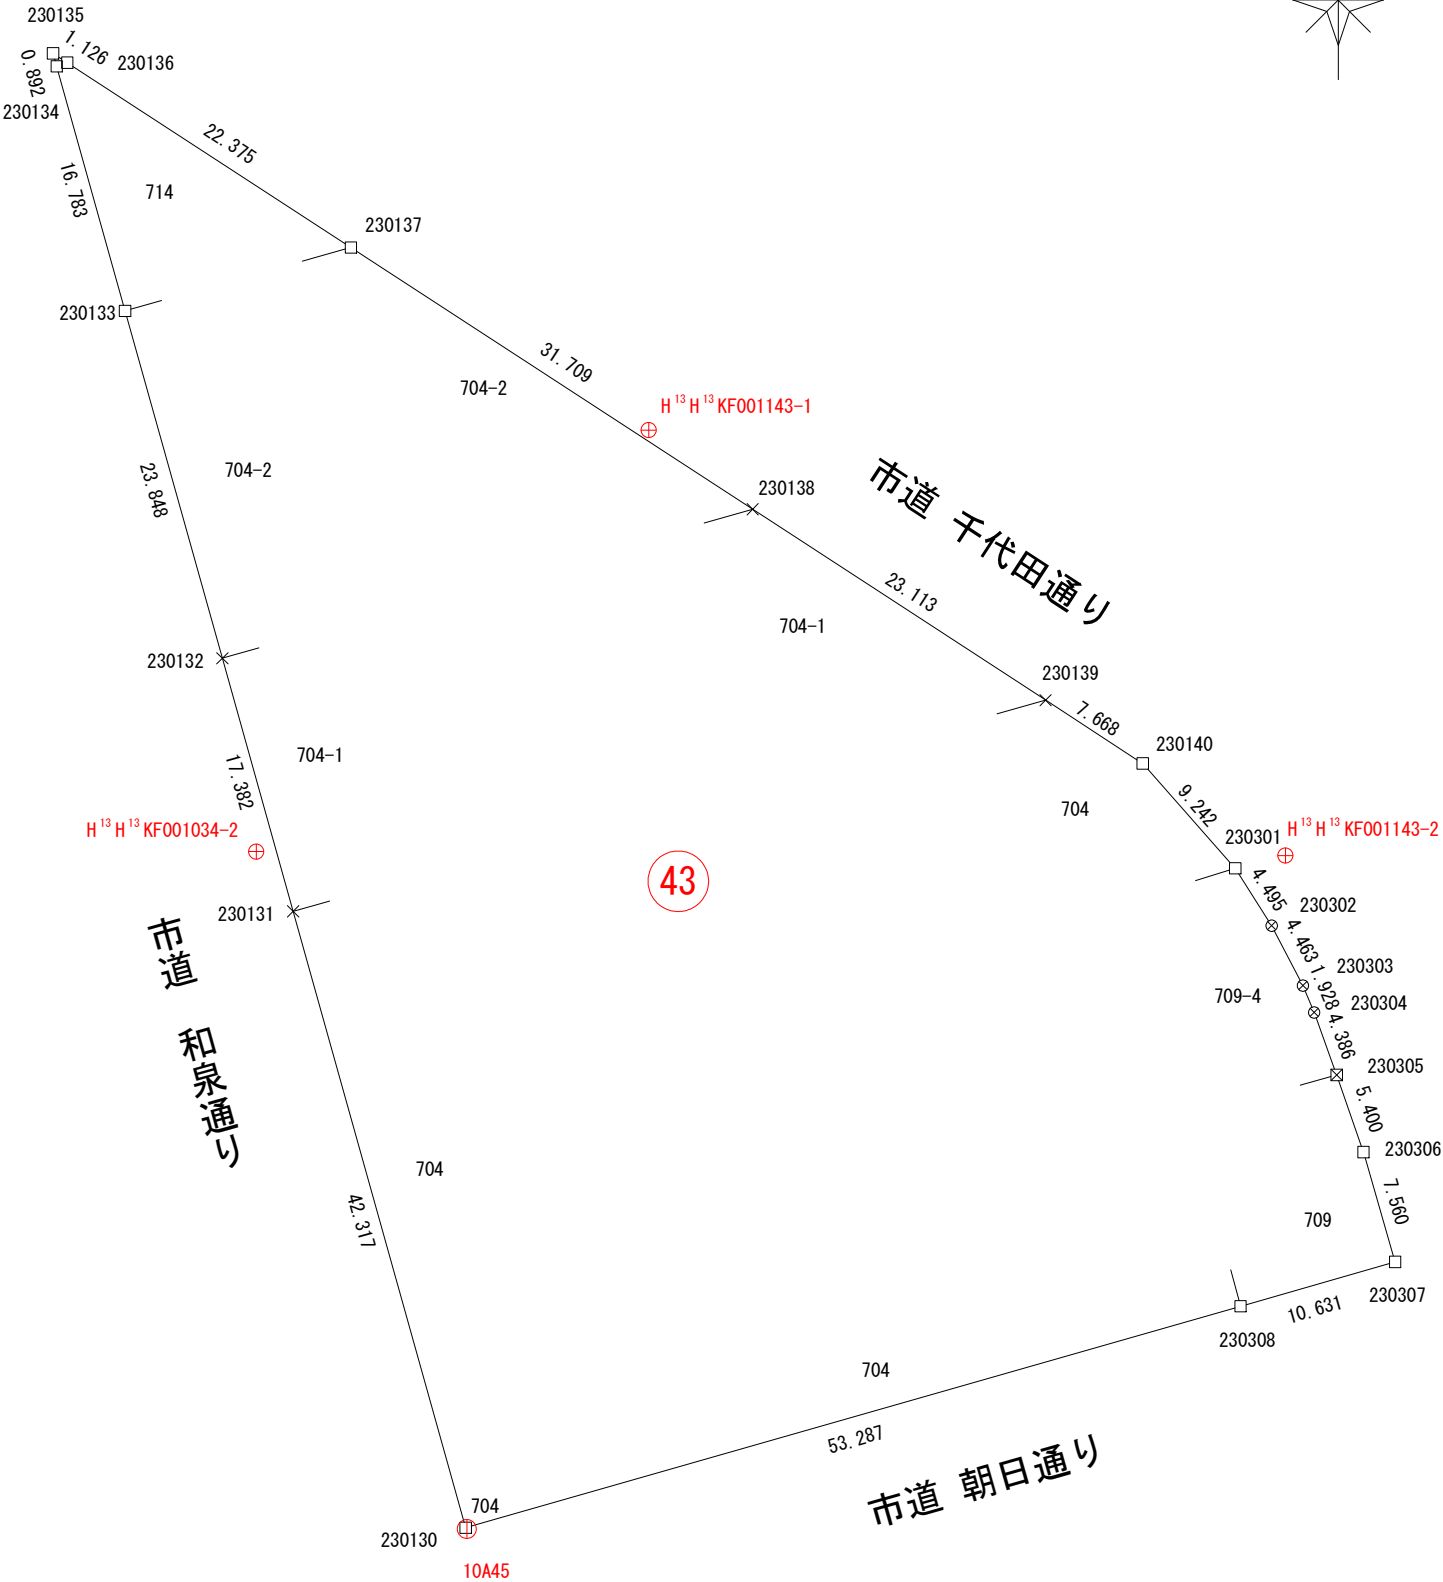

筆界点	境界標の種類	備 考
□	アルミプレート	既存含む
⊗	金 属 鋳	既存含む
⊠	プラスチック杭	既存含む
■	ミ カ ゲ 石 杭	既存含む
○	マ ー キ ン グ	既存含む
×	計 算 点	既成果座標含む

街区点番号図 S=1 : 500




H^{13} 交 $75 \oplus$

⊕H¹³ H¹³ KF001136-1

市道 敷島通り

H¹³ 交76

街区境界未定

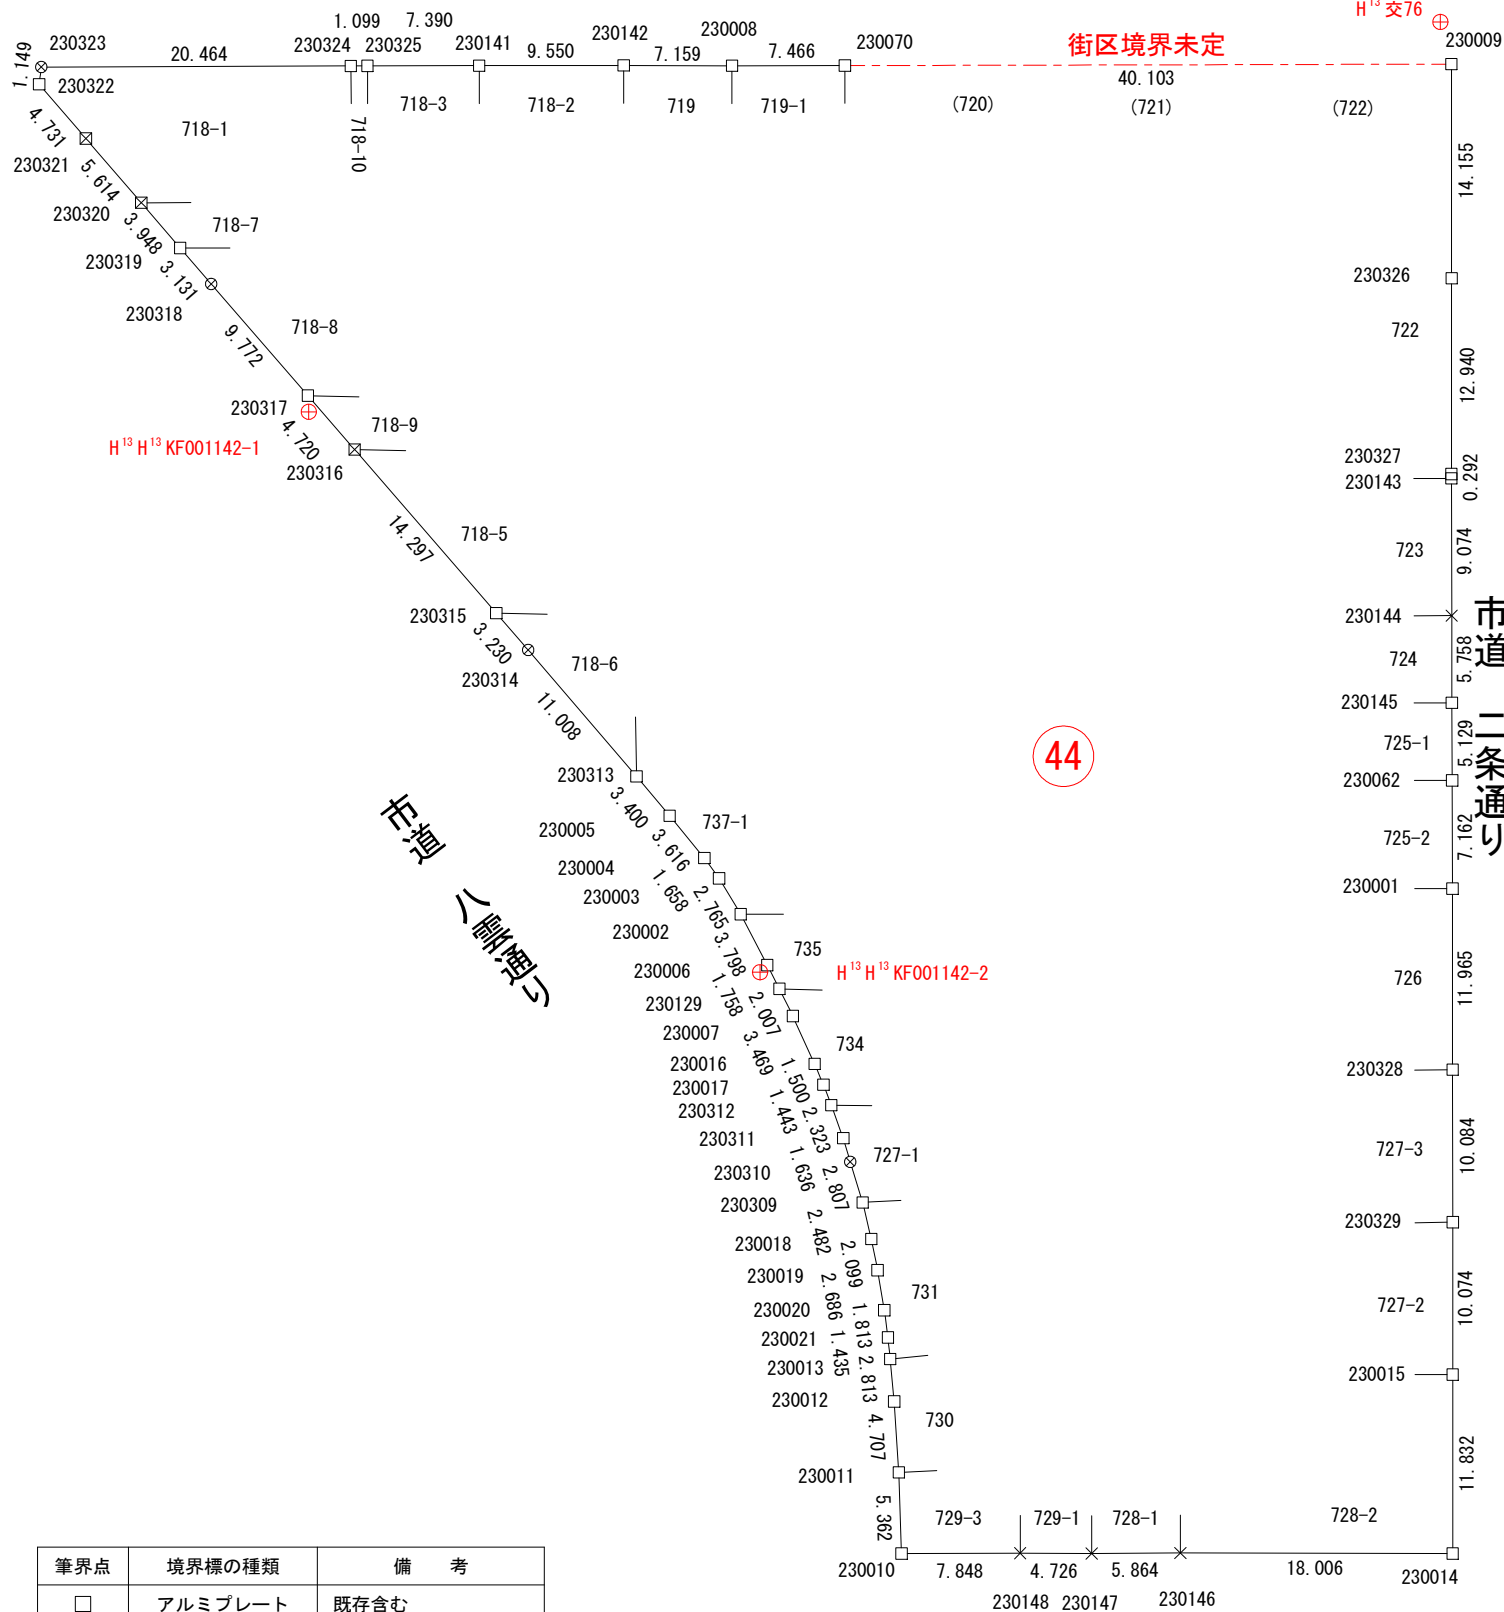

44

市道二条通り


⊕ H¹³ 交90

市道 朝日通り

筆界点	境界標の種類	備 考
□	アルミプレート	既存含む
⊗	金 属 鋌	既存含む
⊠	プラスチック杭	既存含む
■	ミ カ ゲ 石 杭	既存含む
○	マ ー キ ン グ	既存含む
×	計 算 点	既成果座標含む



筆界点	境界標の種類	備 考
□	アルミプレート	既存含む
⊗	金 属 鋌	既存含む
⊠	プラスチック杭	既存含む
■	ミ カ ゲ 石 杭	既存含む
○	マ ー キ ン グ	既存含む
×	計 算 点	既成果座標含む

街区点番号図 S=1 : 500

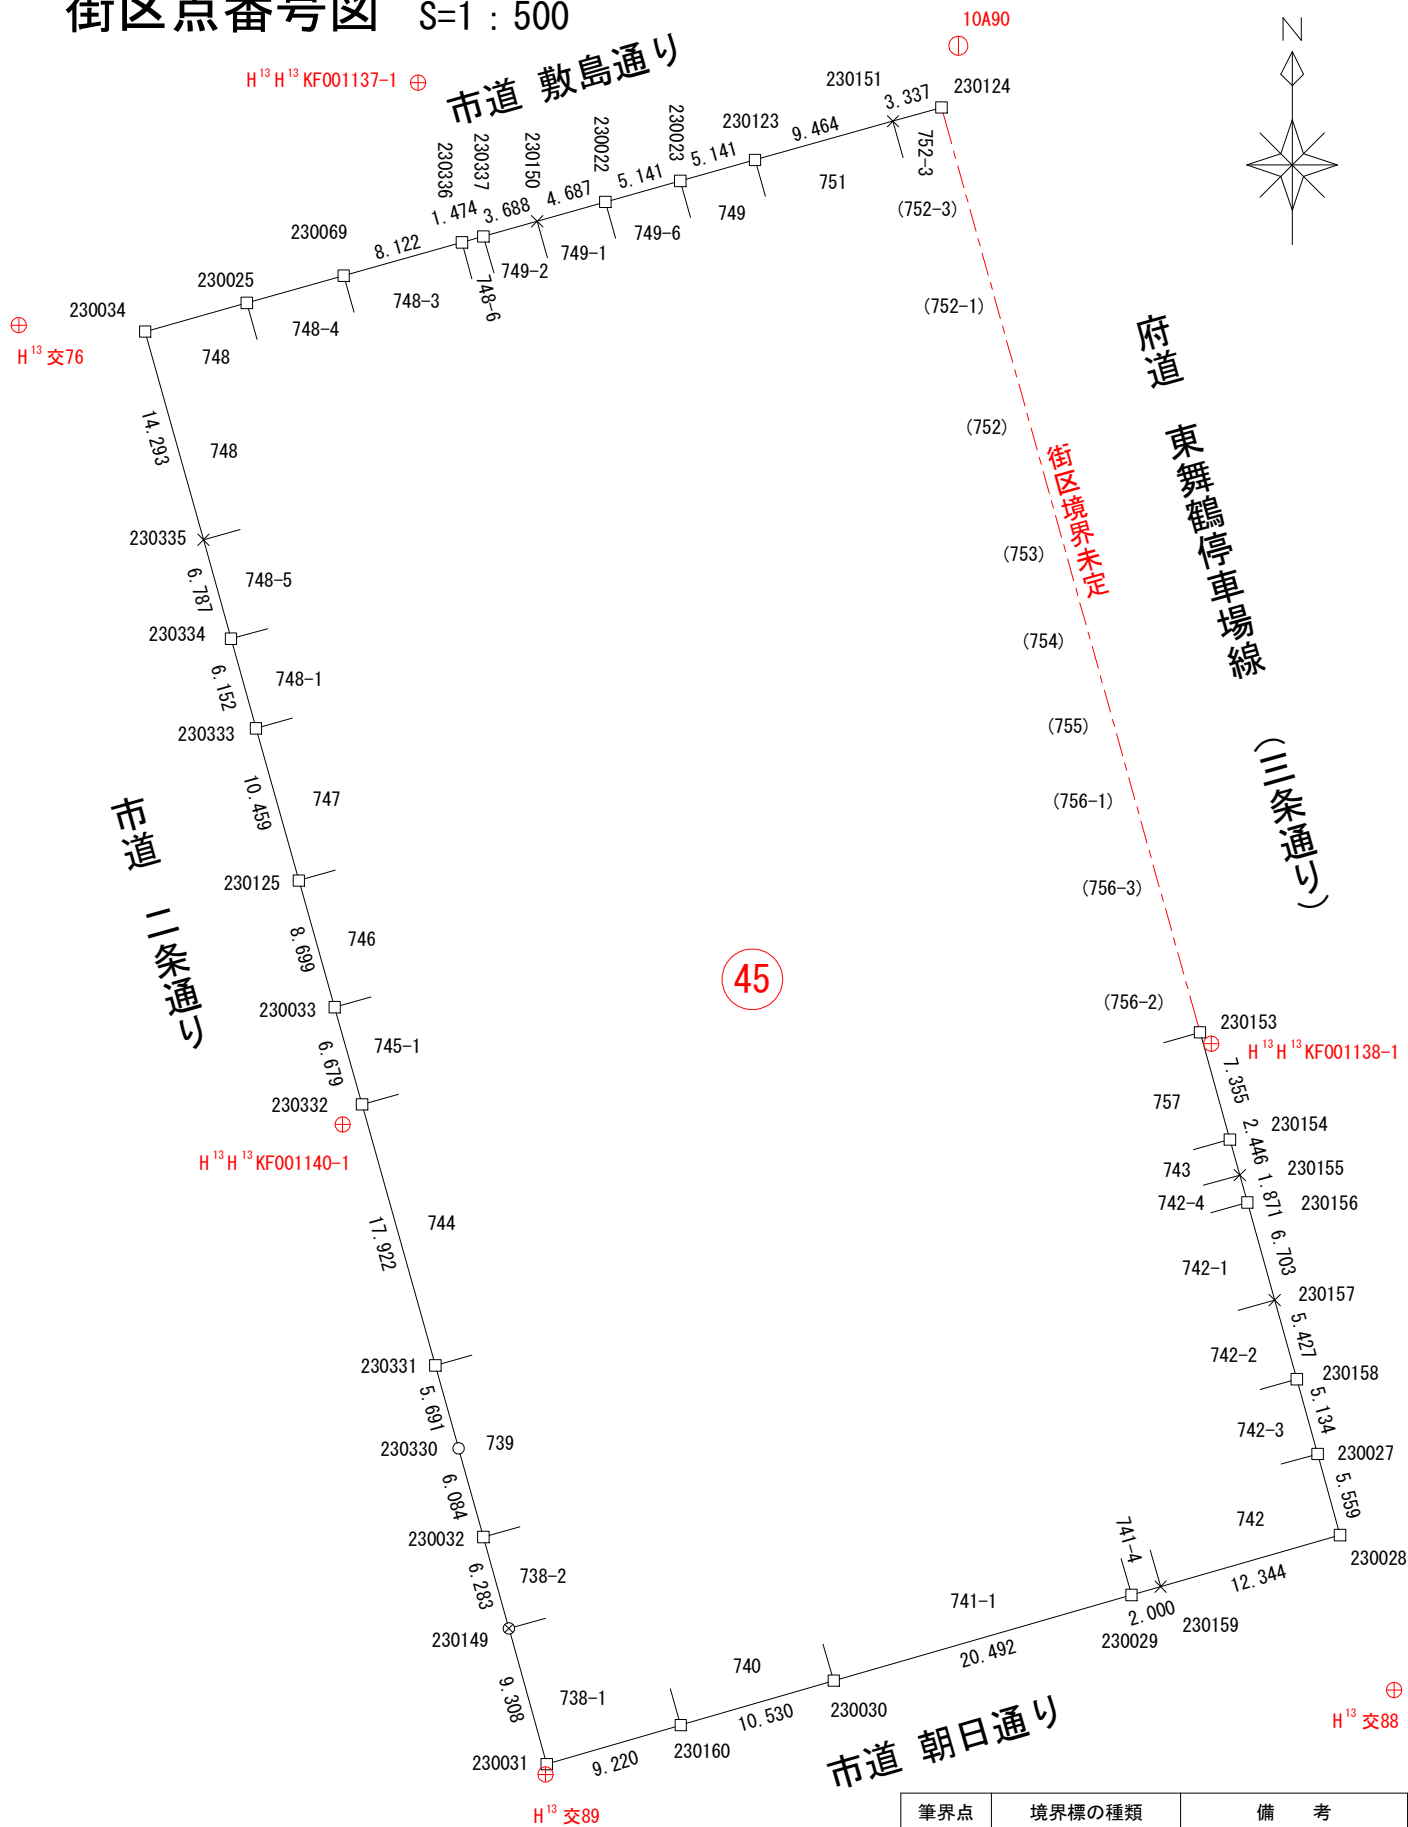


筆界点	境界標の種類	備 考
□	アルミプレート	既包含む
⊗	金 属 鋲	既包含む
⊠	プラスチック杭	既包含む
■	ミ カ ゲ 石 杭	既包含む
○	マ ー キ ン グ	既包含む
×	計 算 点	既成果座標含む

街区点番号図 S=1 : 500

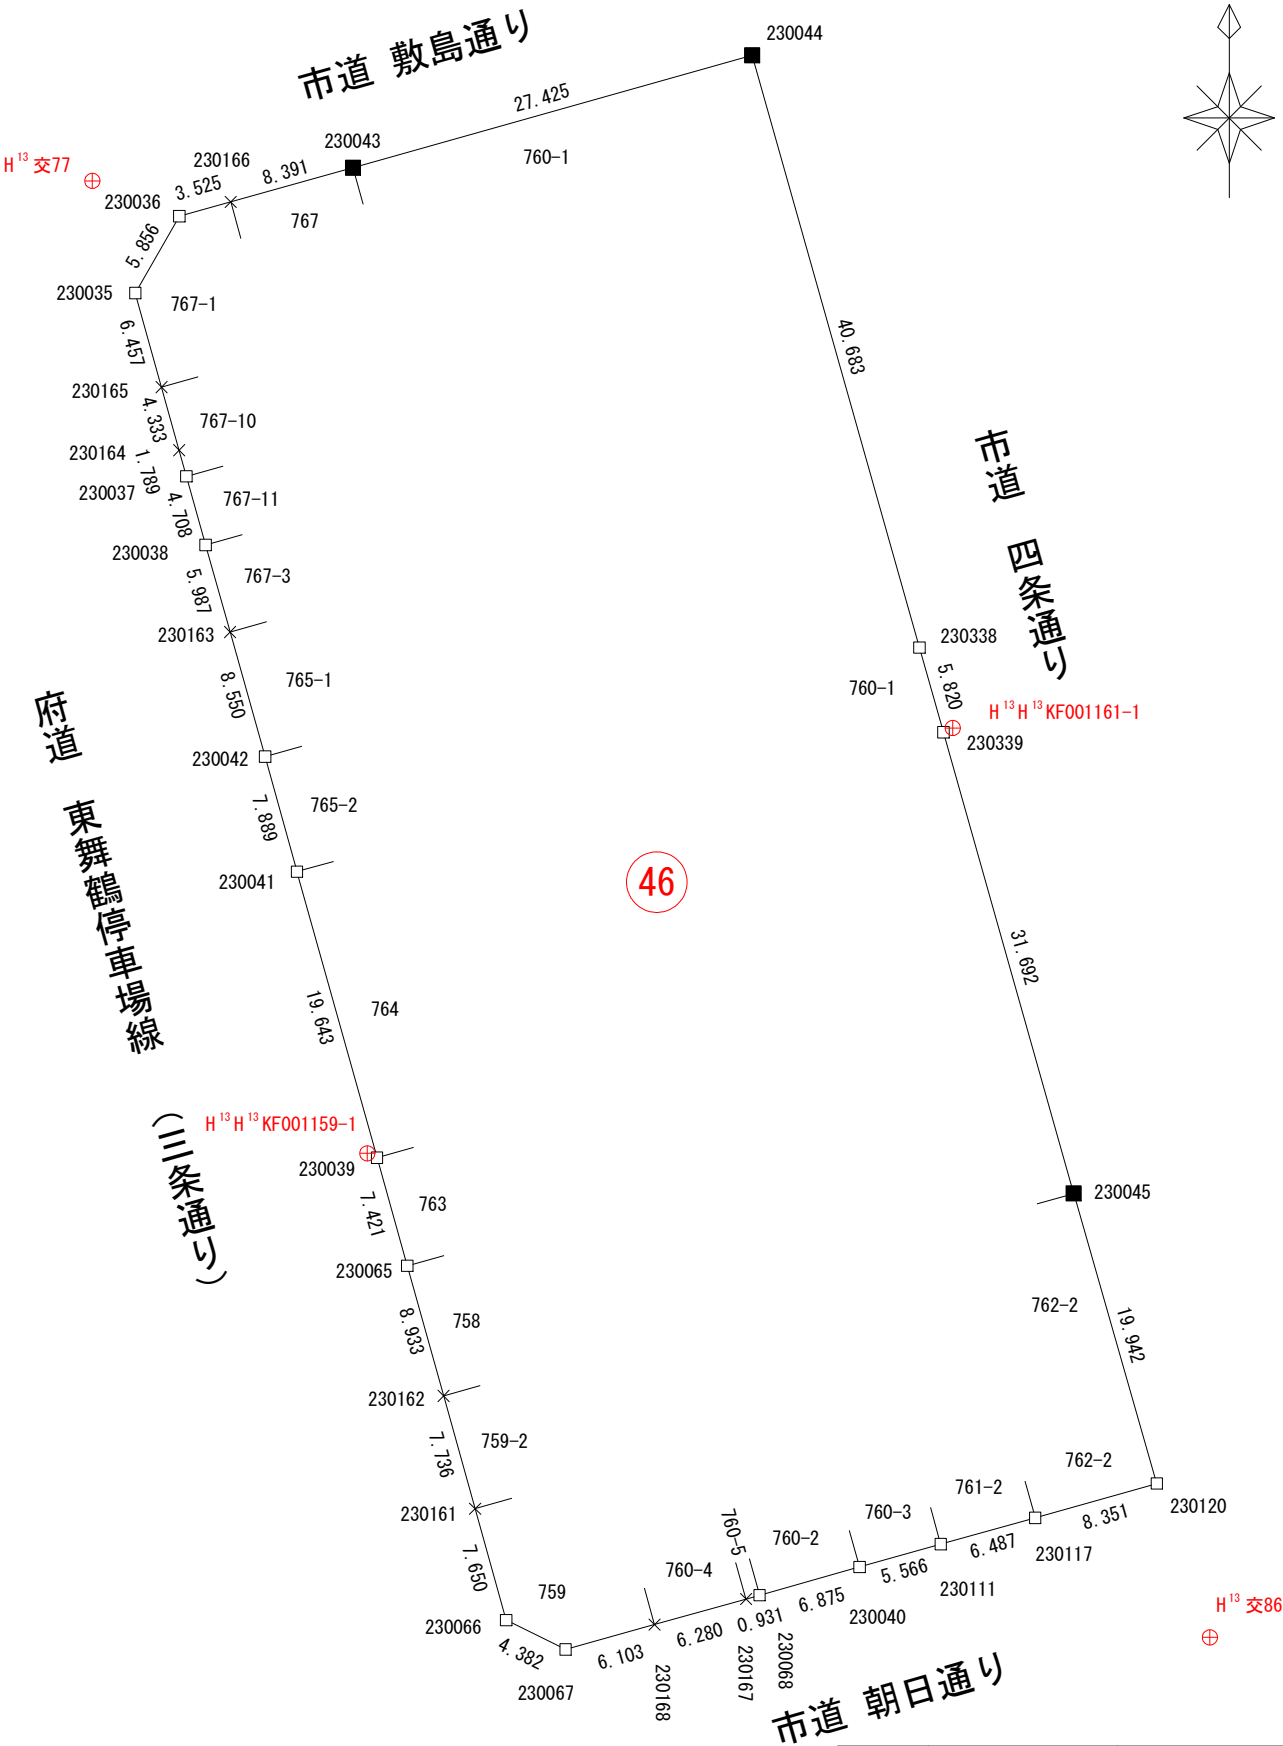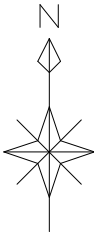

筆界点	境界標の種類	備 考
□	アルミプレート	既存含む
⊗	金 属 錐	既存含む
⊠	プラスチック杭	既存含む
■	ミ カ ゲ 石 杭	既存含む
○	マ ー キ ング	既存含む
×	計 算 点	既成果座標含む


街区点番号図 S=1 : 500

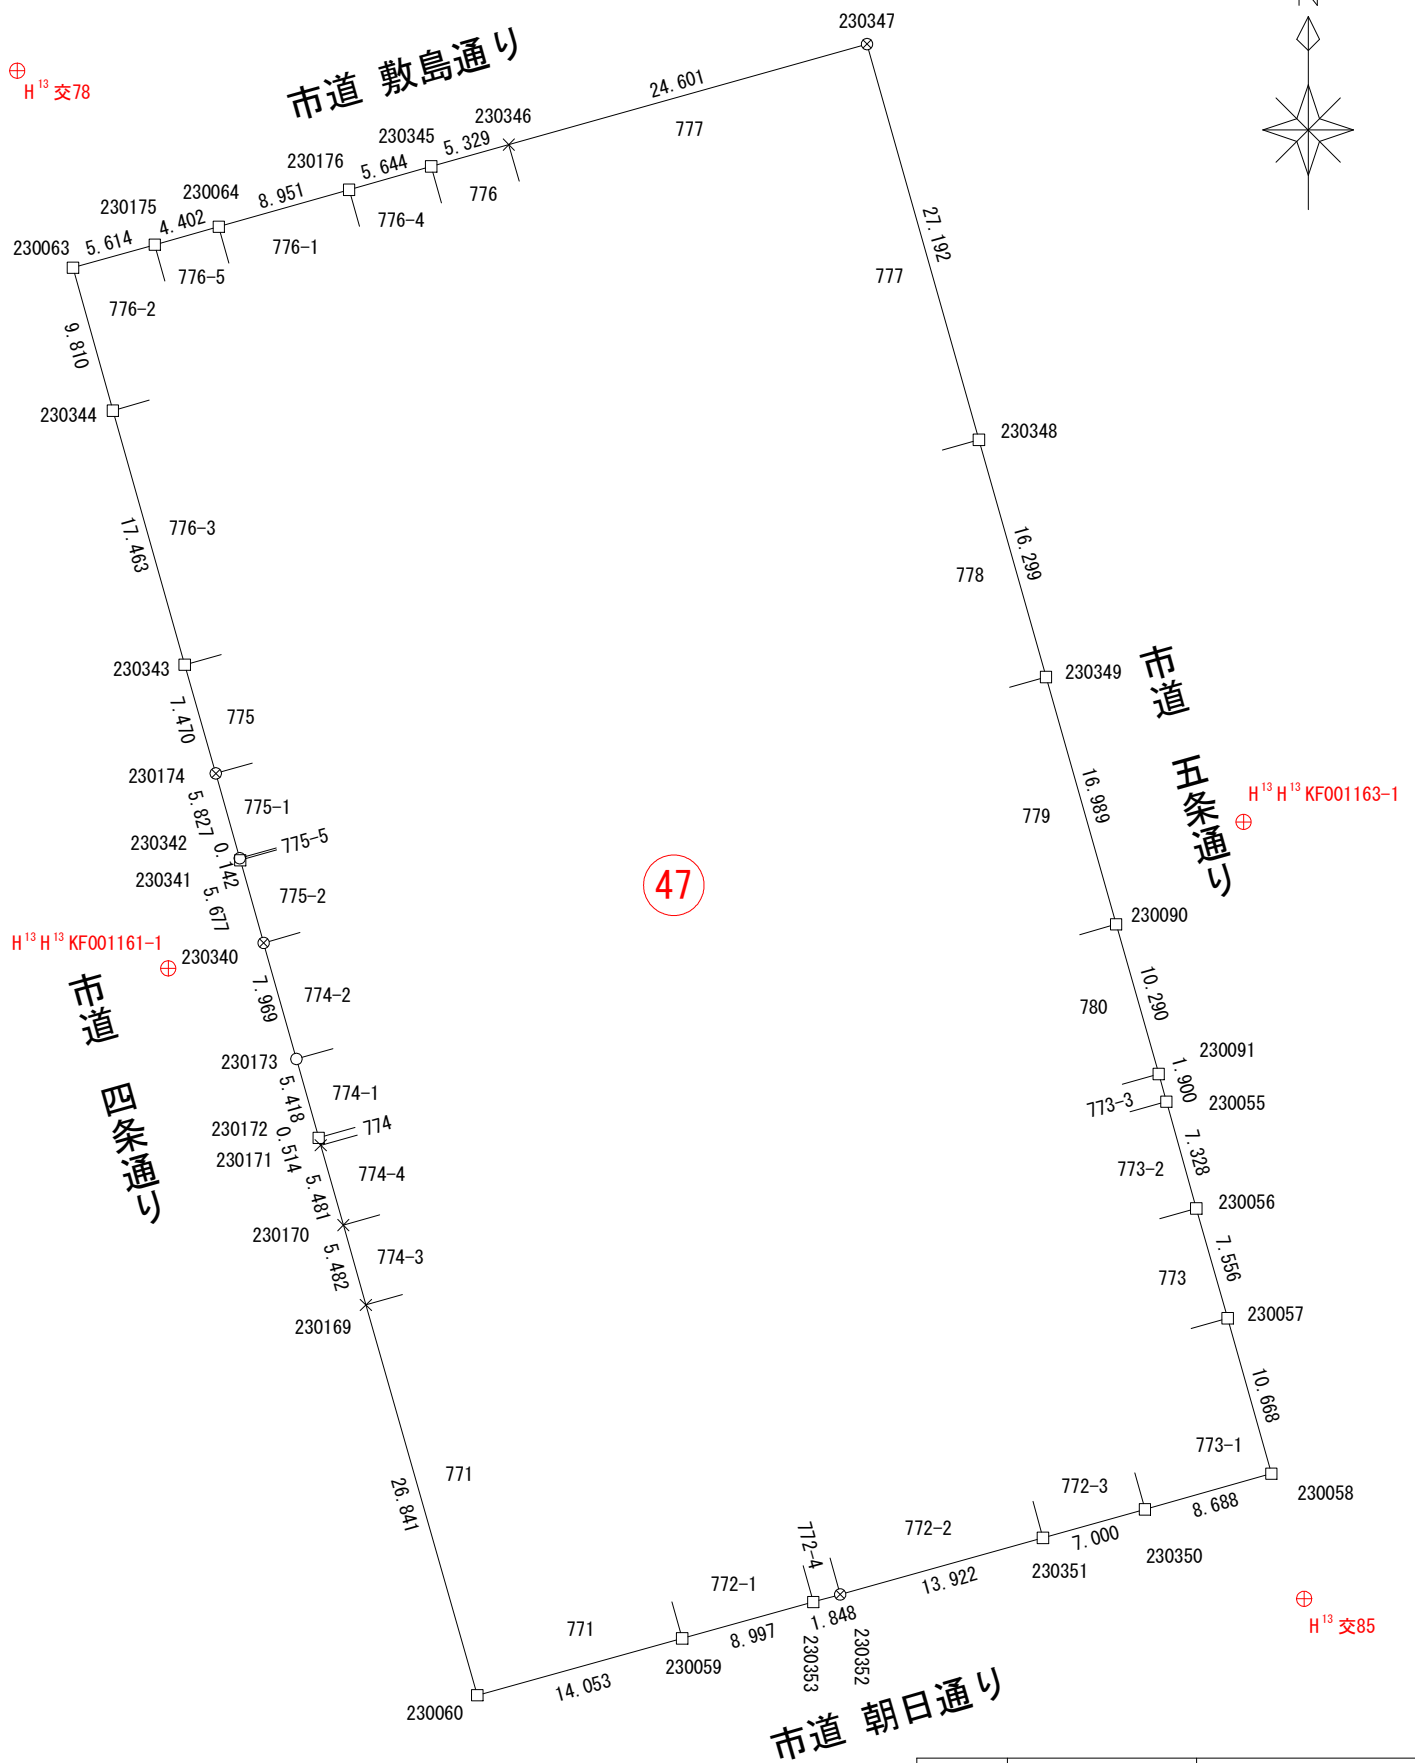

H¹³ 交86 ⊕


筆界点	境界標の種類	備 考
□	アルミプレート	既存含む
⊗	金 属 鋲	既存含む
⊠	プラスチック杭	既存含む
■	ミ カ ゲ 石 杭	既存含む
○	マ ー キ ン グ	既存含む
×	計 算 点	既成果座標含む

街区点番号図 S=1 : 500

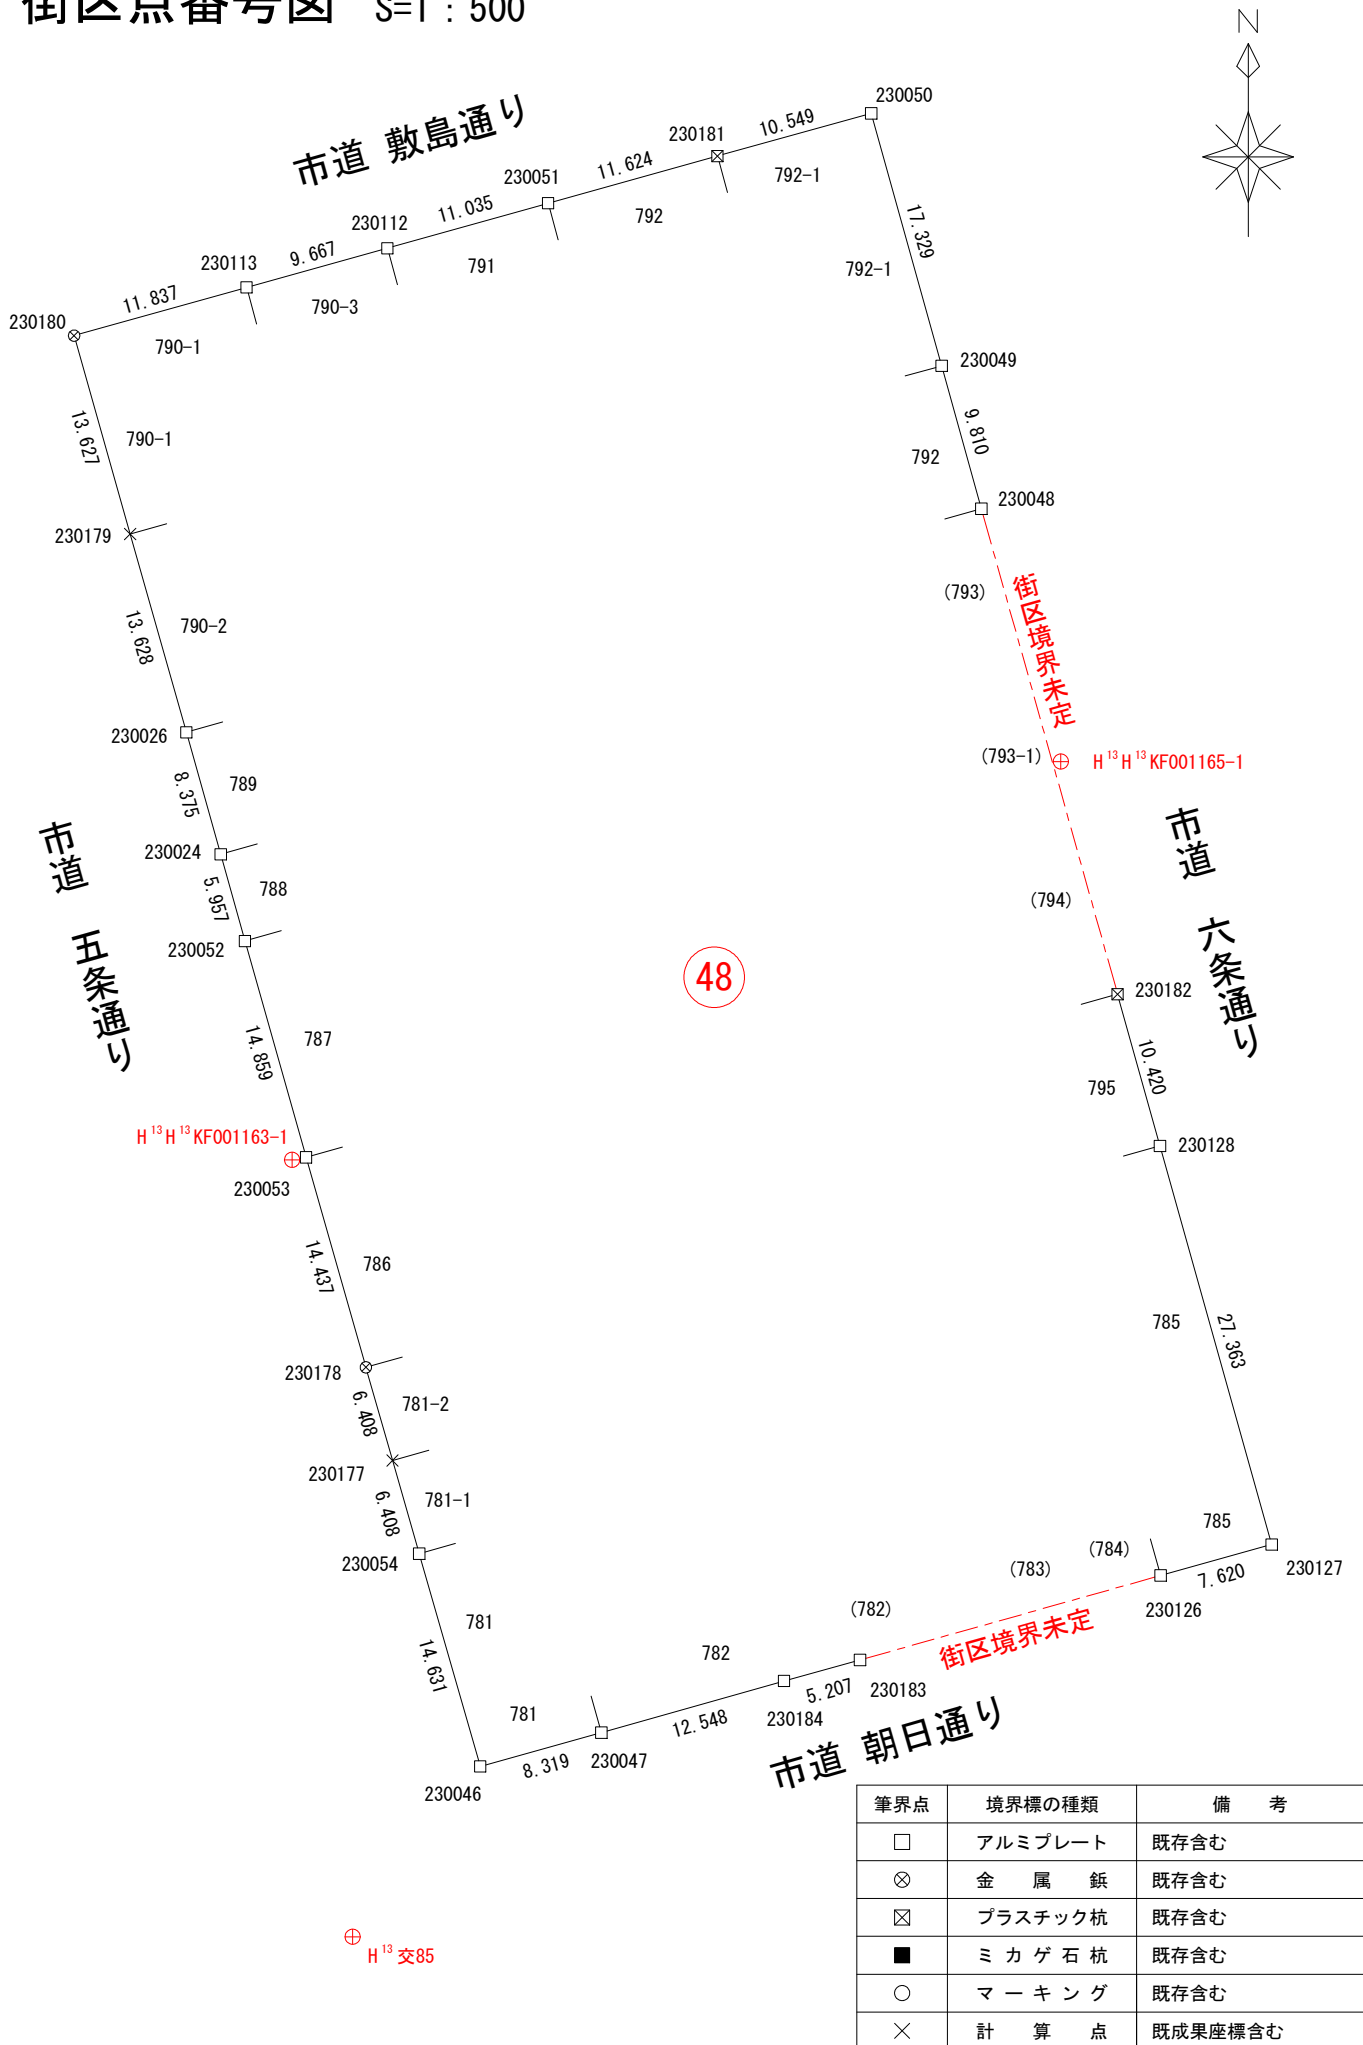



筆界点	境界標の種類	備 考
□	アルミプレート	既存含む
⊗	金 属 鋲	既存含む
⊠	プラスチック杭	既存含む
■	ミ カ ゲ 石 杭	既存含む
○	マ ー キ ン グ	既存含む
×	計 算 点	既成果座標含む

街区点番号図 S=1 : 500

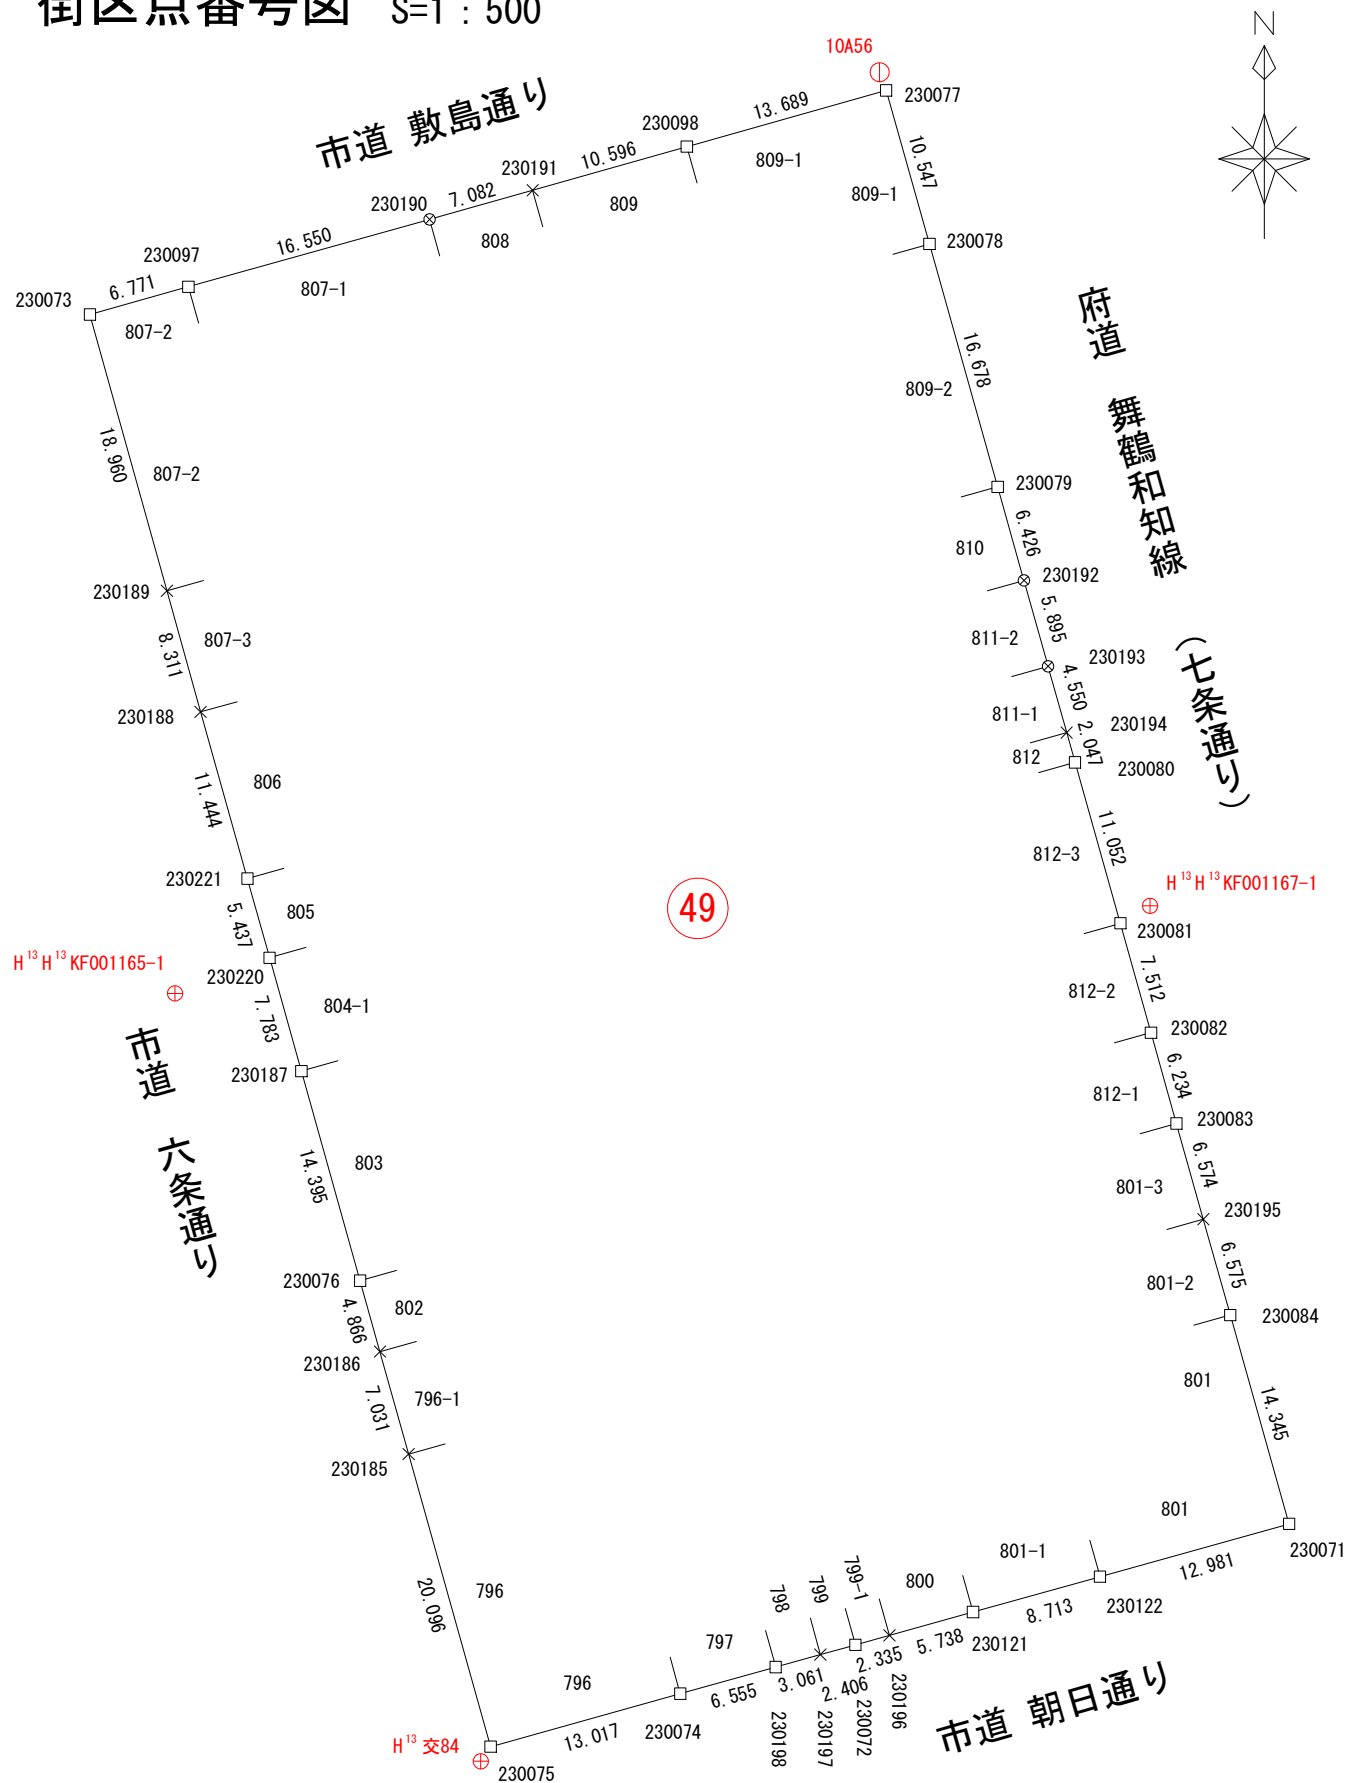

筆界点	境界標の種類	備 考
□	アルミプレート	既包含む
⊗	金 属 鋲	既包含む
⊠	プラスチック杭	既包含む
■	ミ カ ゲ 石 杭	既包含む
○	マ ー キ ン グ	既包含む
×	計 算 点	既成果座標含む

街区点番号図 S=1 : 500

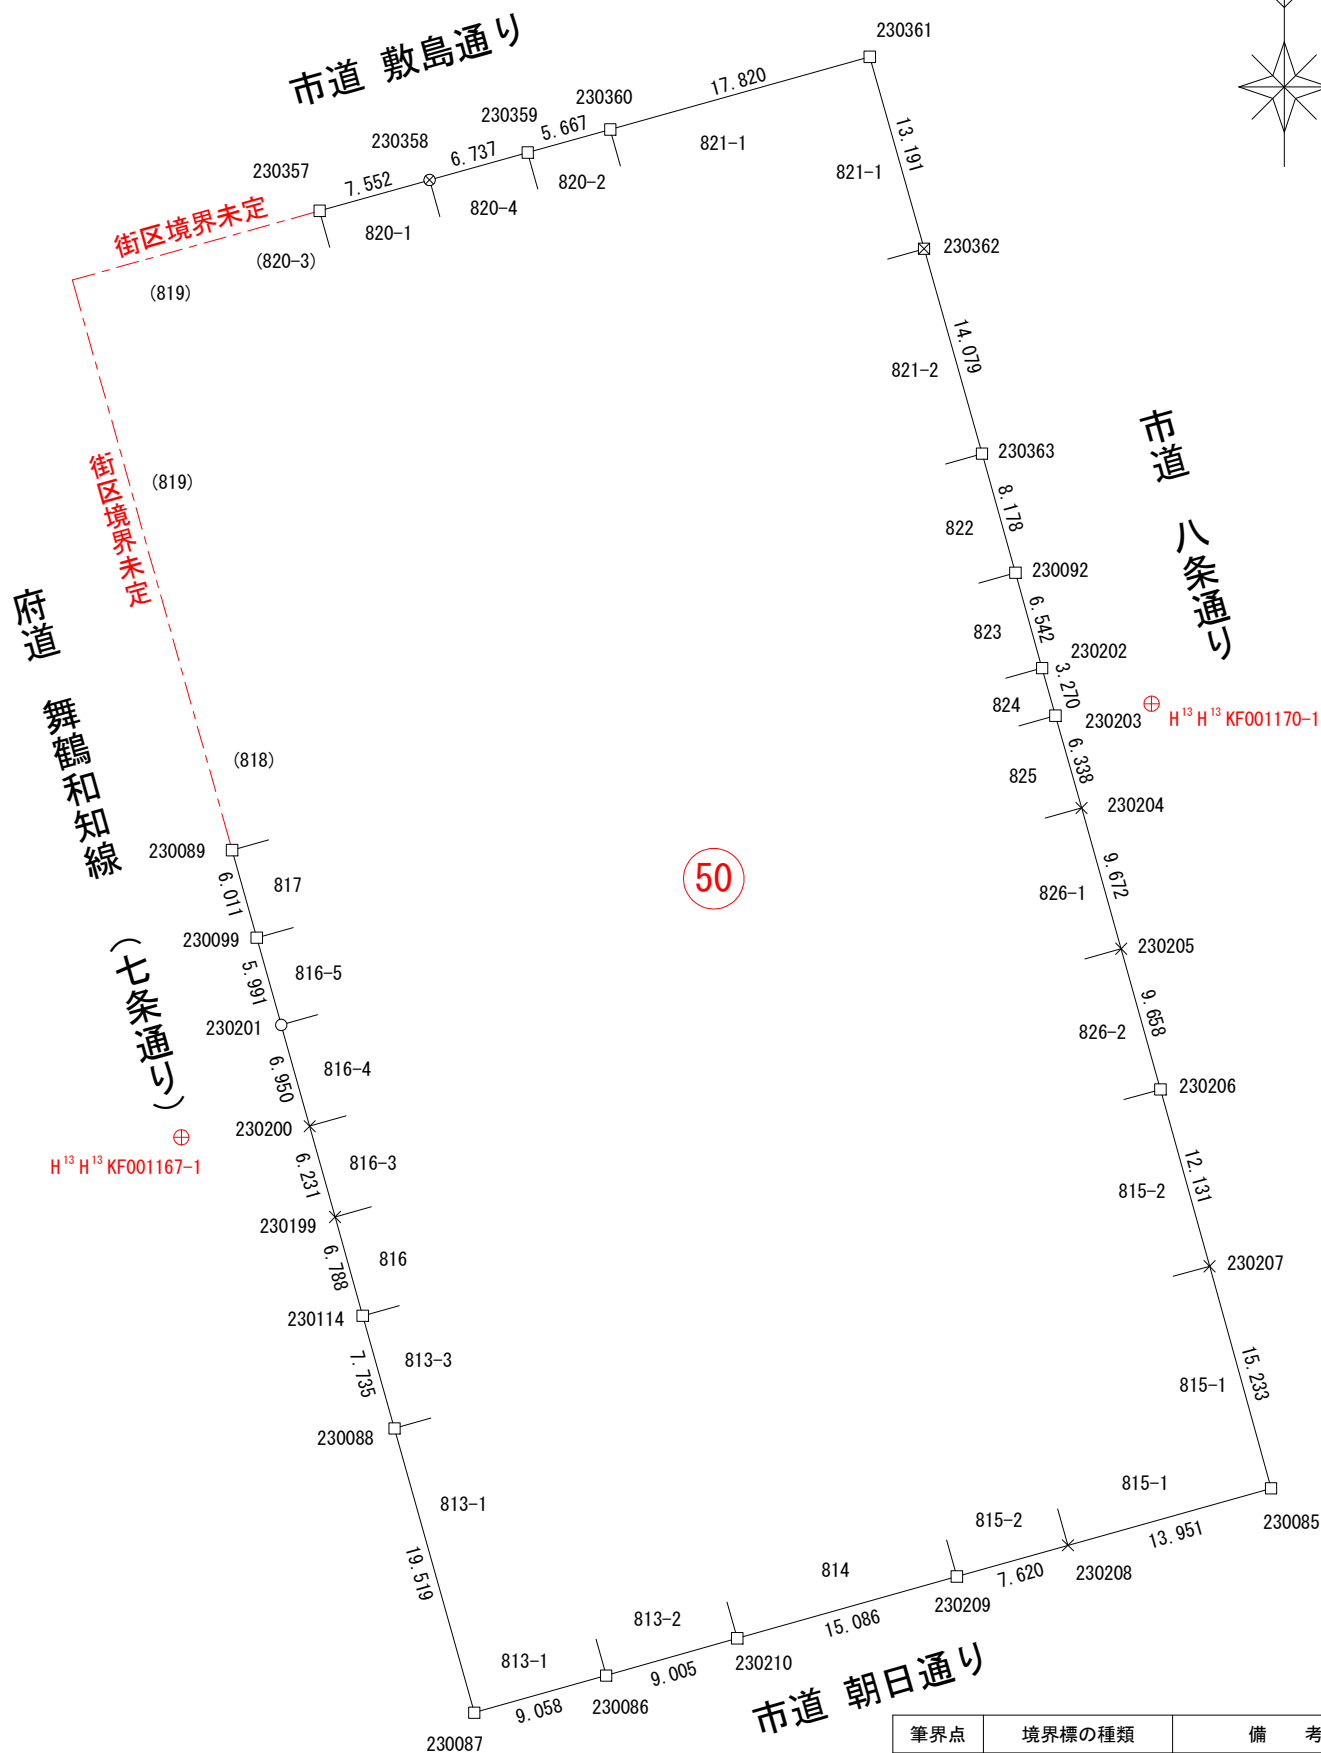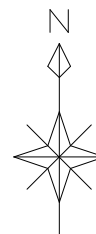

筆界点	境界標の種類	備 考
□	アルミプレート	既存含む
⊗	金 属 鋌	既存含む
⊠	プラスチック杭	既存含む
■	ミ カ ゲ 石 杭	既存含む
○	マ ー キ ン グ	既存含む
×	計 算 点	既成果座標含む

街区点番号図 S=1 : 500

