



街区点番号図 S=1:500

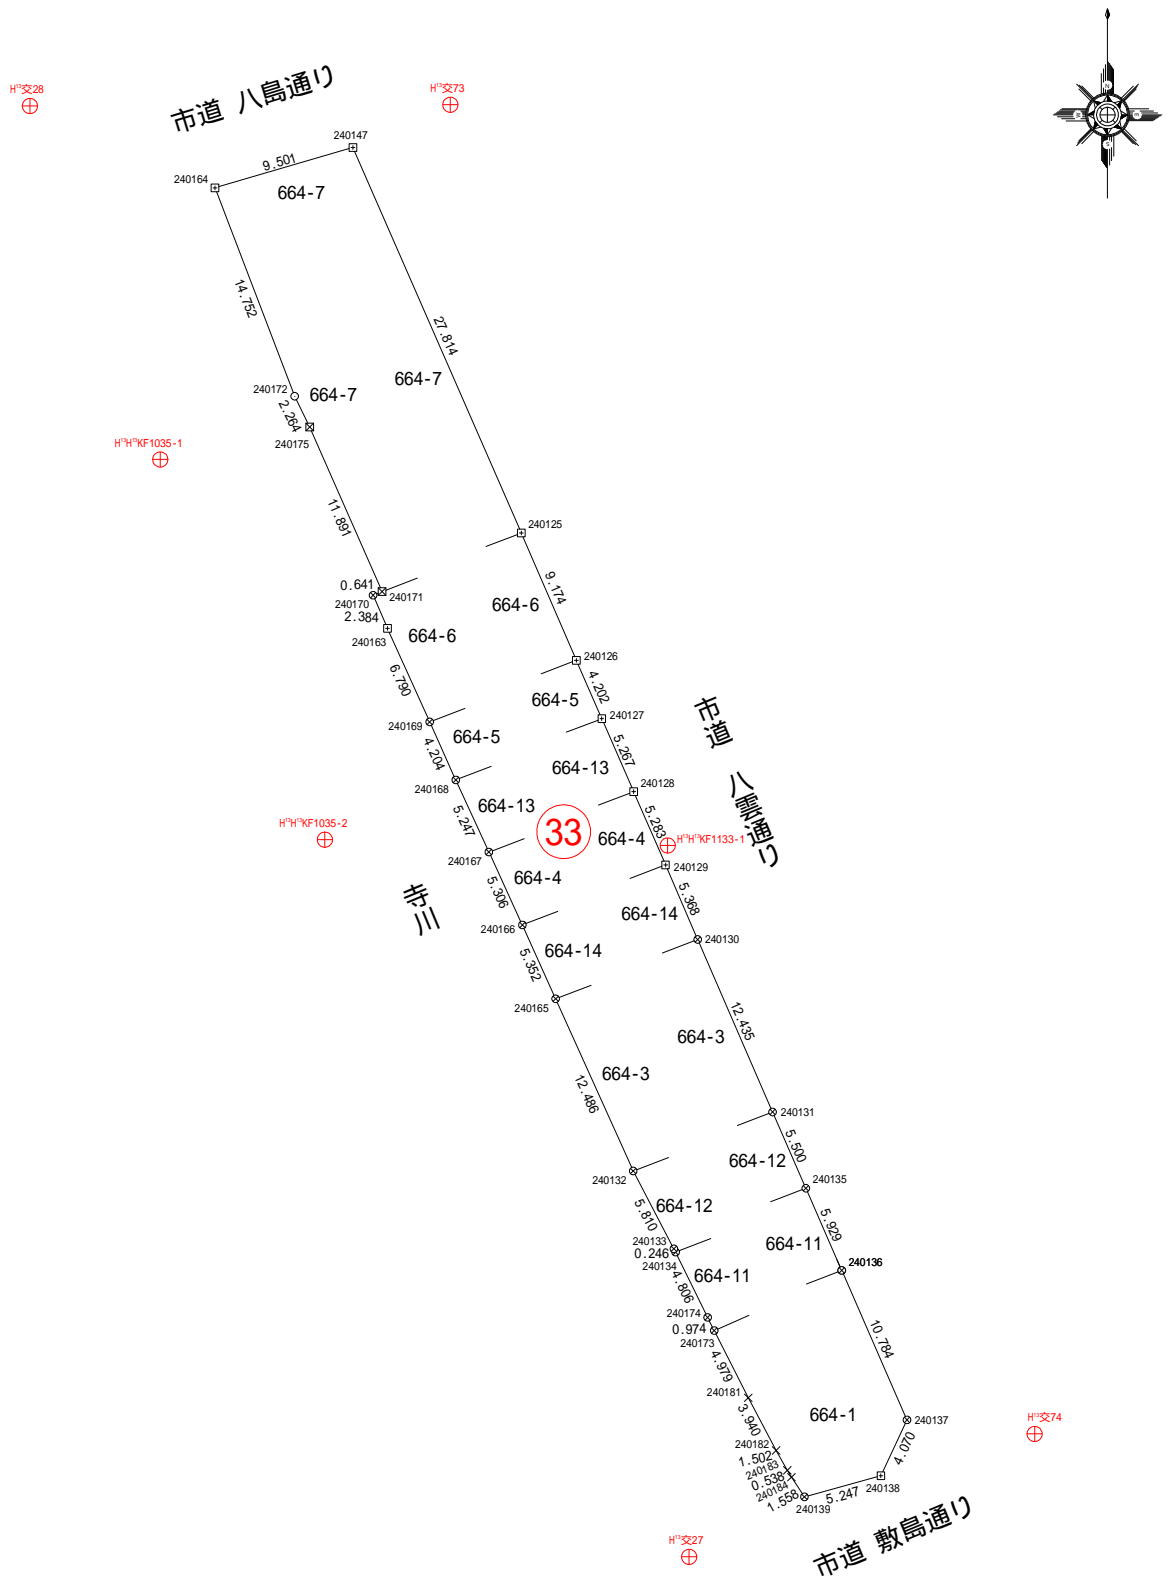


筆界点	境界標の種類	備考
+	アルミプレート	既存含む
田	コンクリート杭	既存含む
⊗	金属板	既存含む
⊠	プラスチック杭	既存含む
×	計算点	既存含む
○	マーキング、または何もなし	既存成果座標含む

街区点番号図 S=1:500

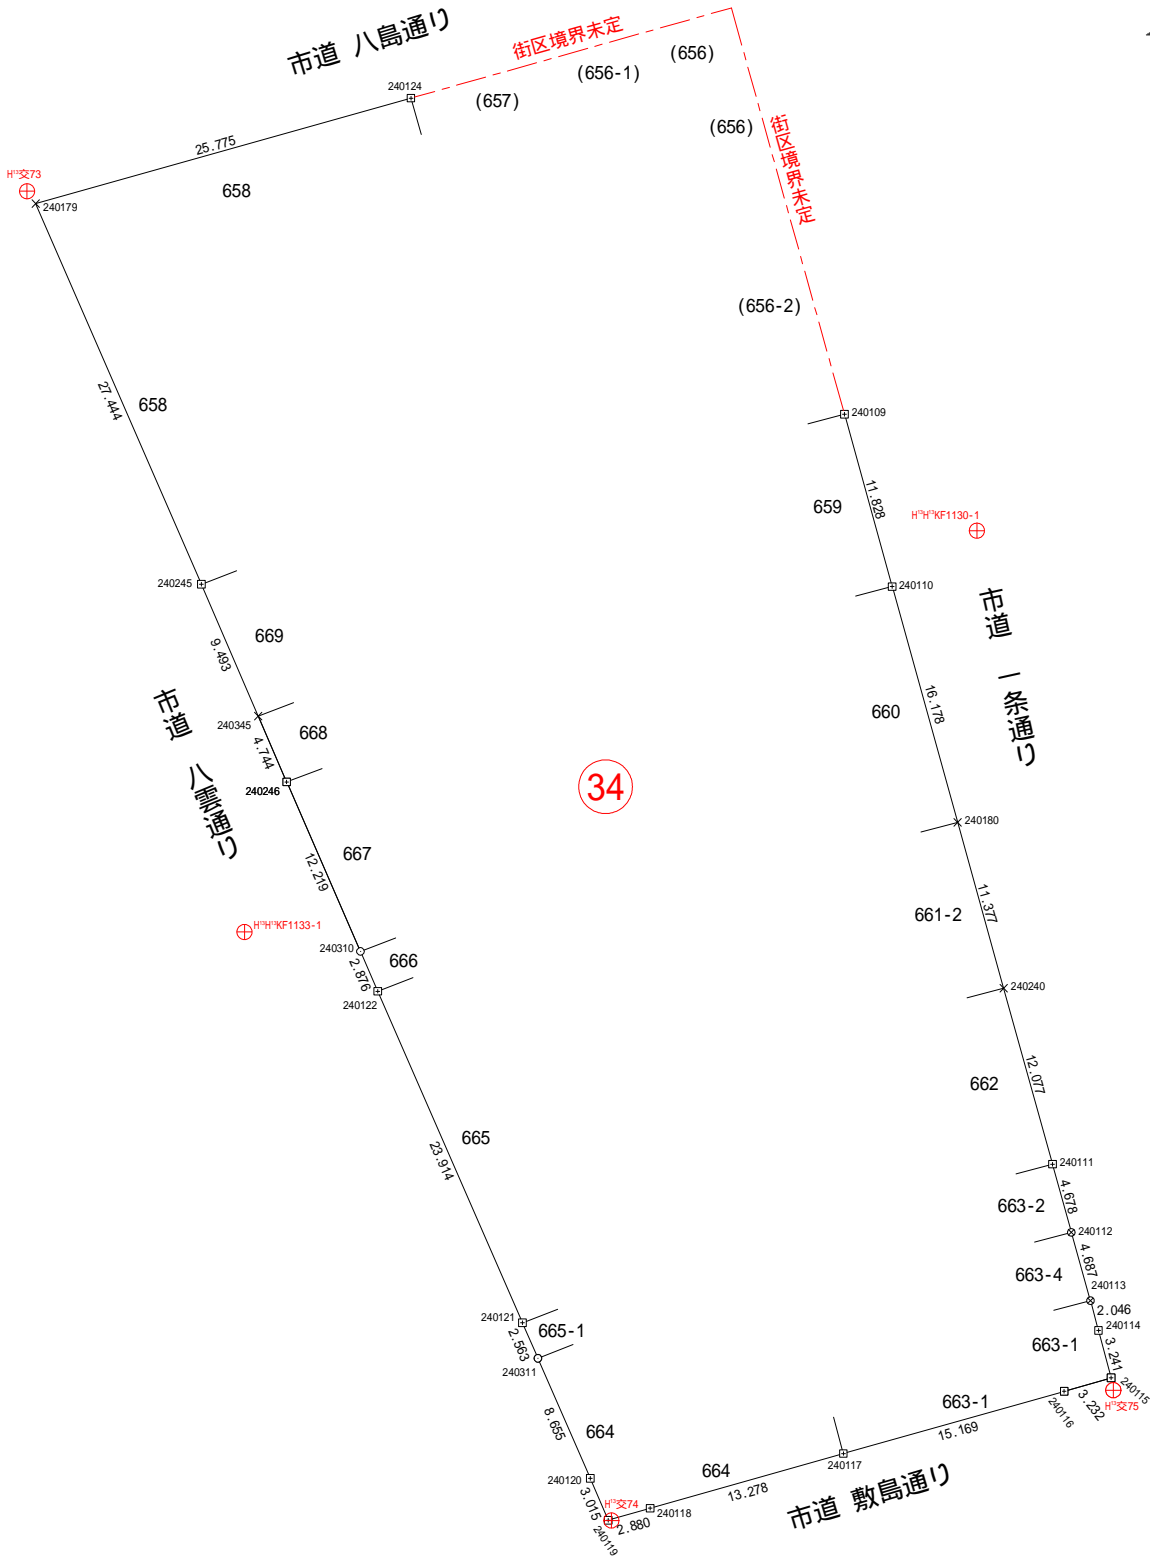


筆界点	境界標の種類	備考
+	アルミプレート	既存含む
田	コンクリート杭	既存含む
⊗	金属板	既存含む
⊠	プラスチック杭	既存含む
×	計算点	既存含む
○	マーキング、または何もなし	既存成果座標含む

街区点番号図 S=1:500

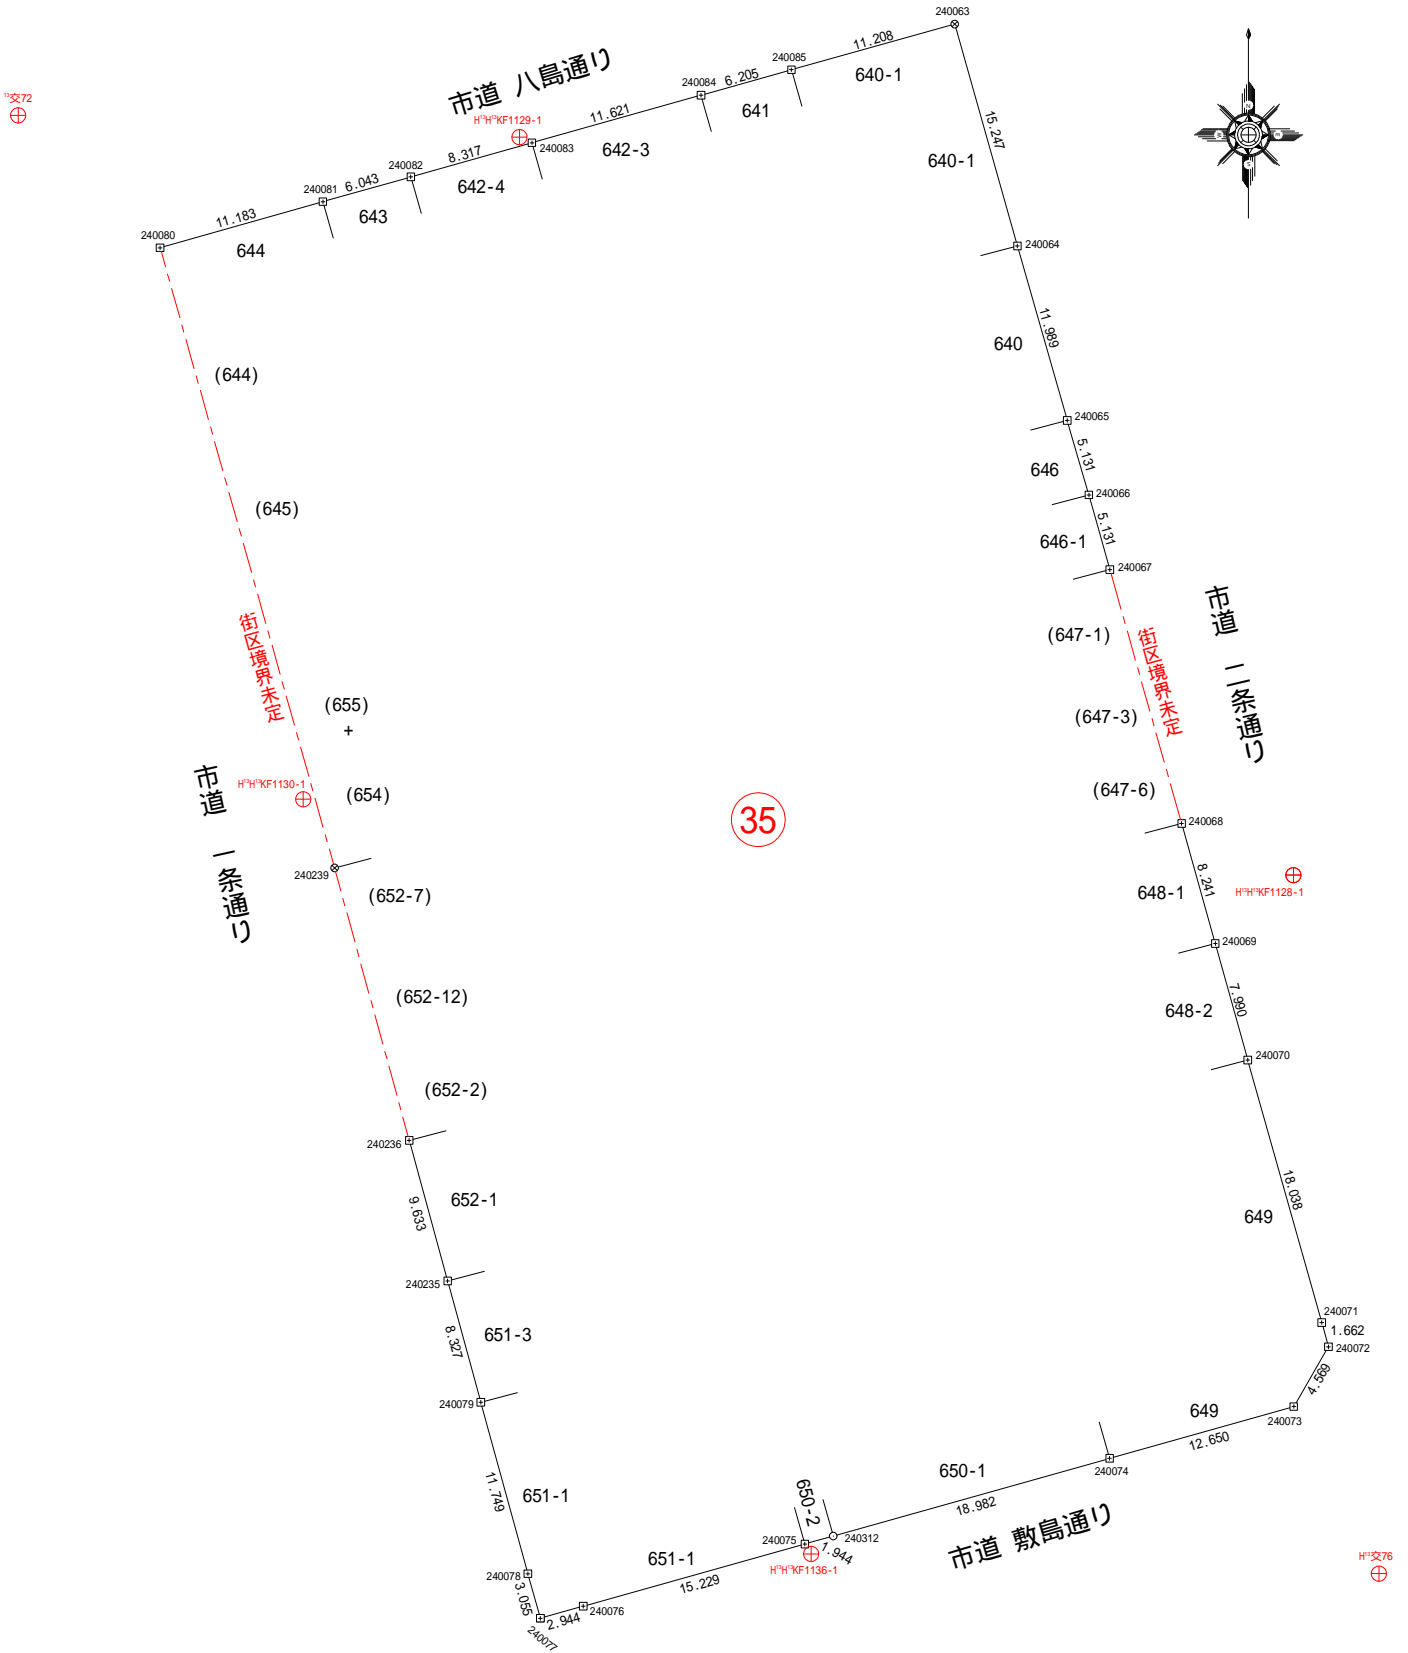


筆界点	境界標の種類	備考
+	アルミプレート	既存含む
田	コンクリート杭	既存含む
⊗	金属板	既存含む
⊠	プラスチック杭	既存含む
×	計算点	既存含む
○	マーキング、または何もなし	既存成果座標含む

街区点番号図 S=1:500

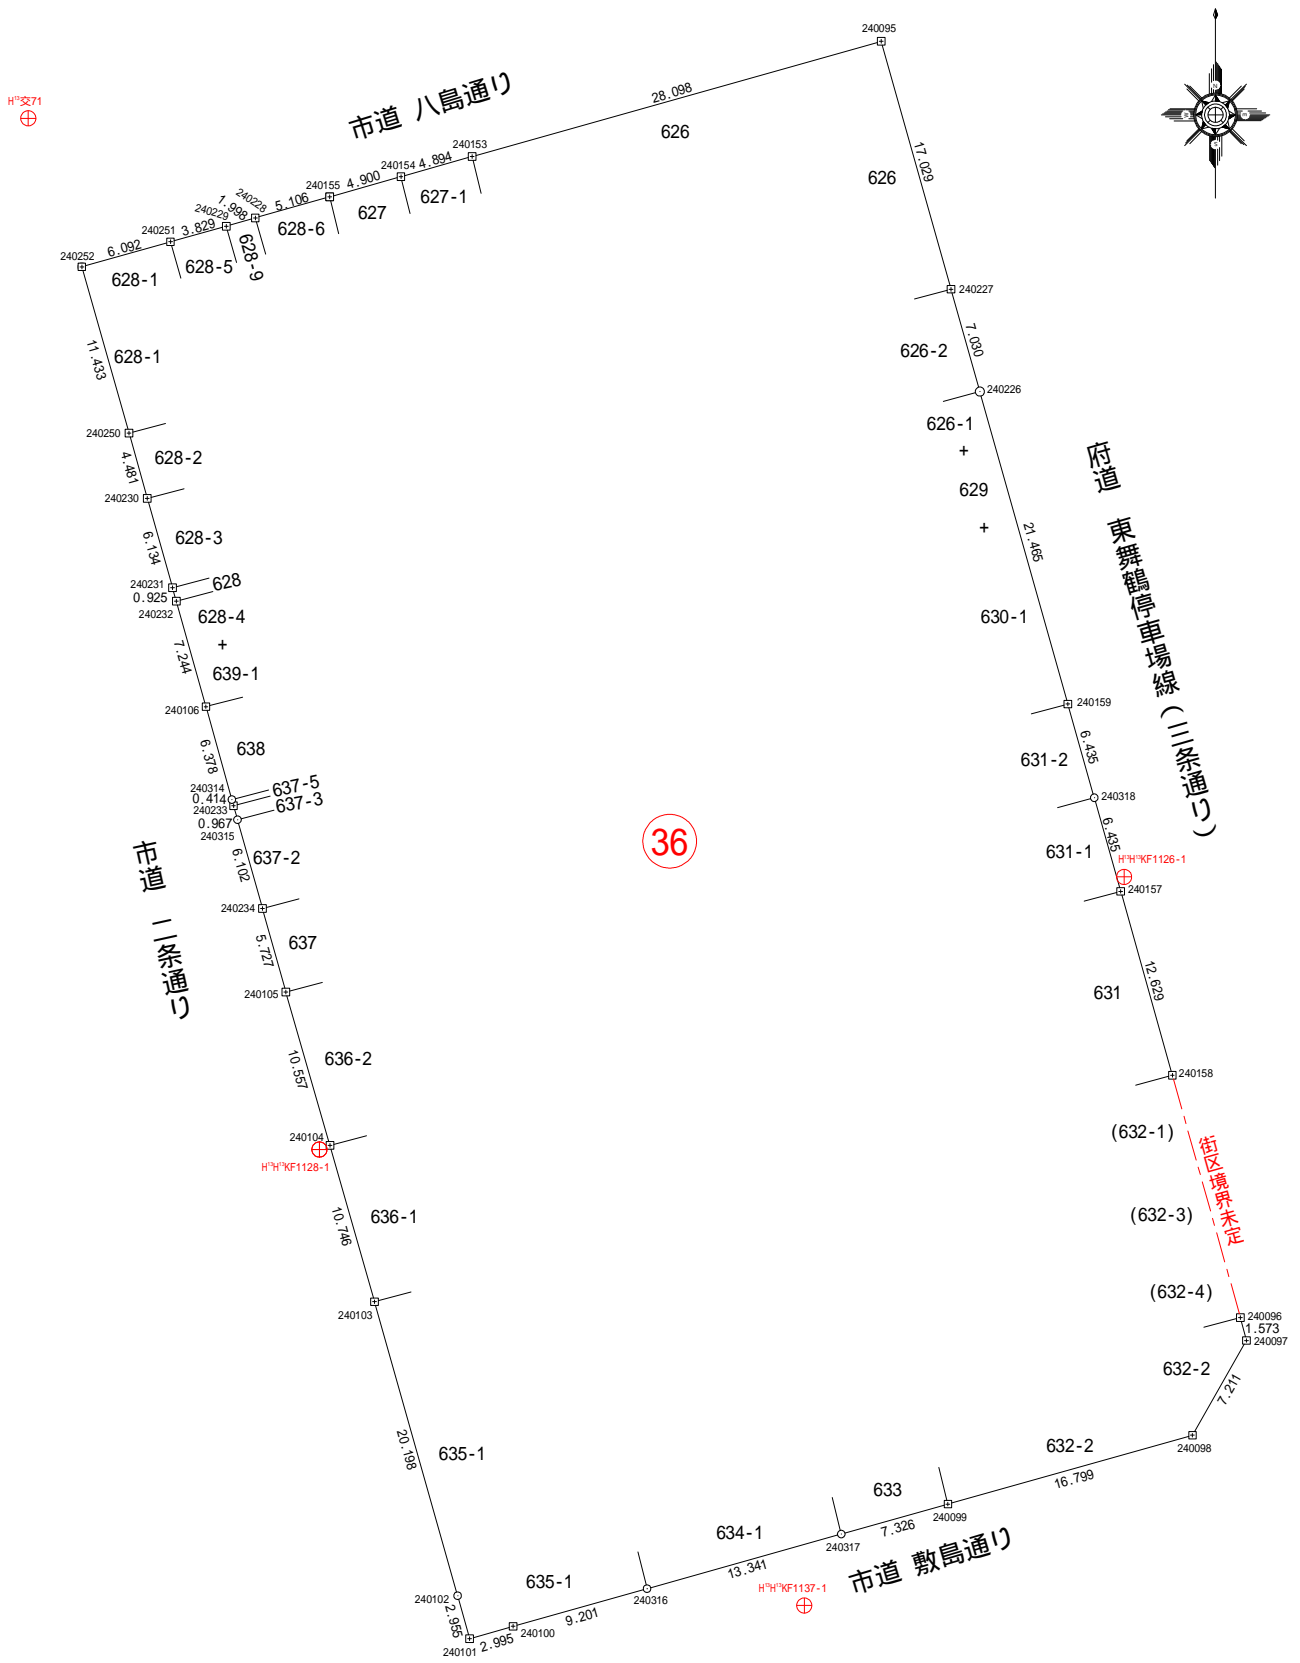


筆界点	境界標の種類	備考
+	アルミプレート	既存含む
田	コンクリート杭	既存含む
⊗	金属板	既存含む
⊠	プラスチック杭	既存含む
×	計算点	既存含む
○	マーキング、または何もなし	既存成果座標含む

街区点番号図 S=1:500

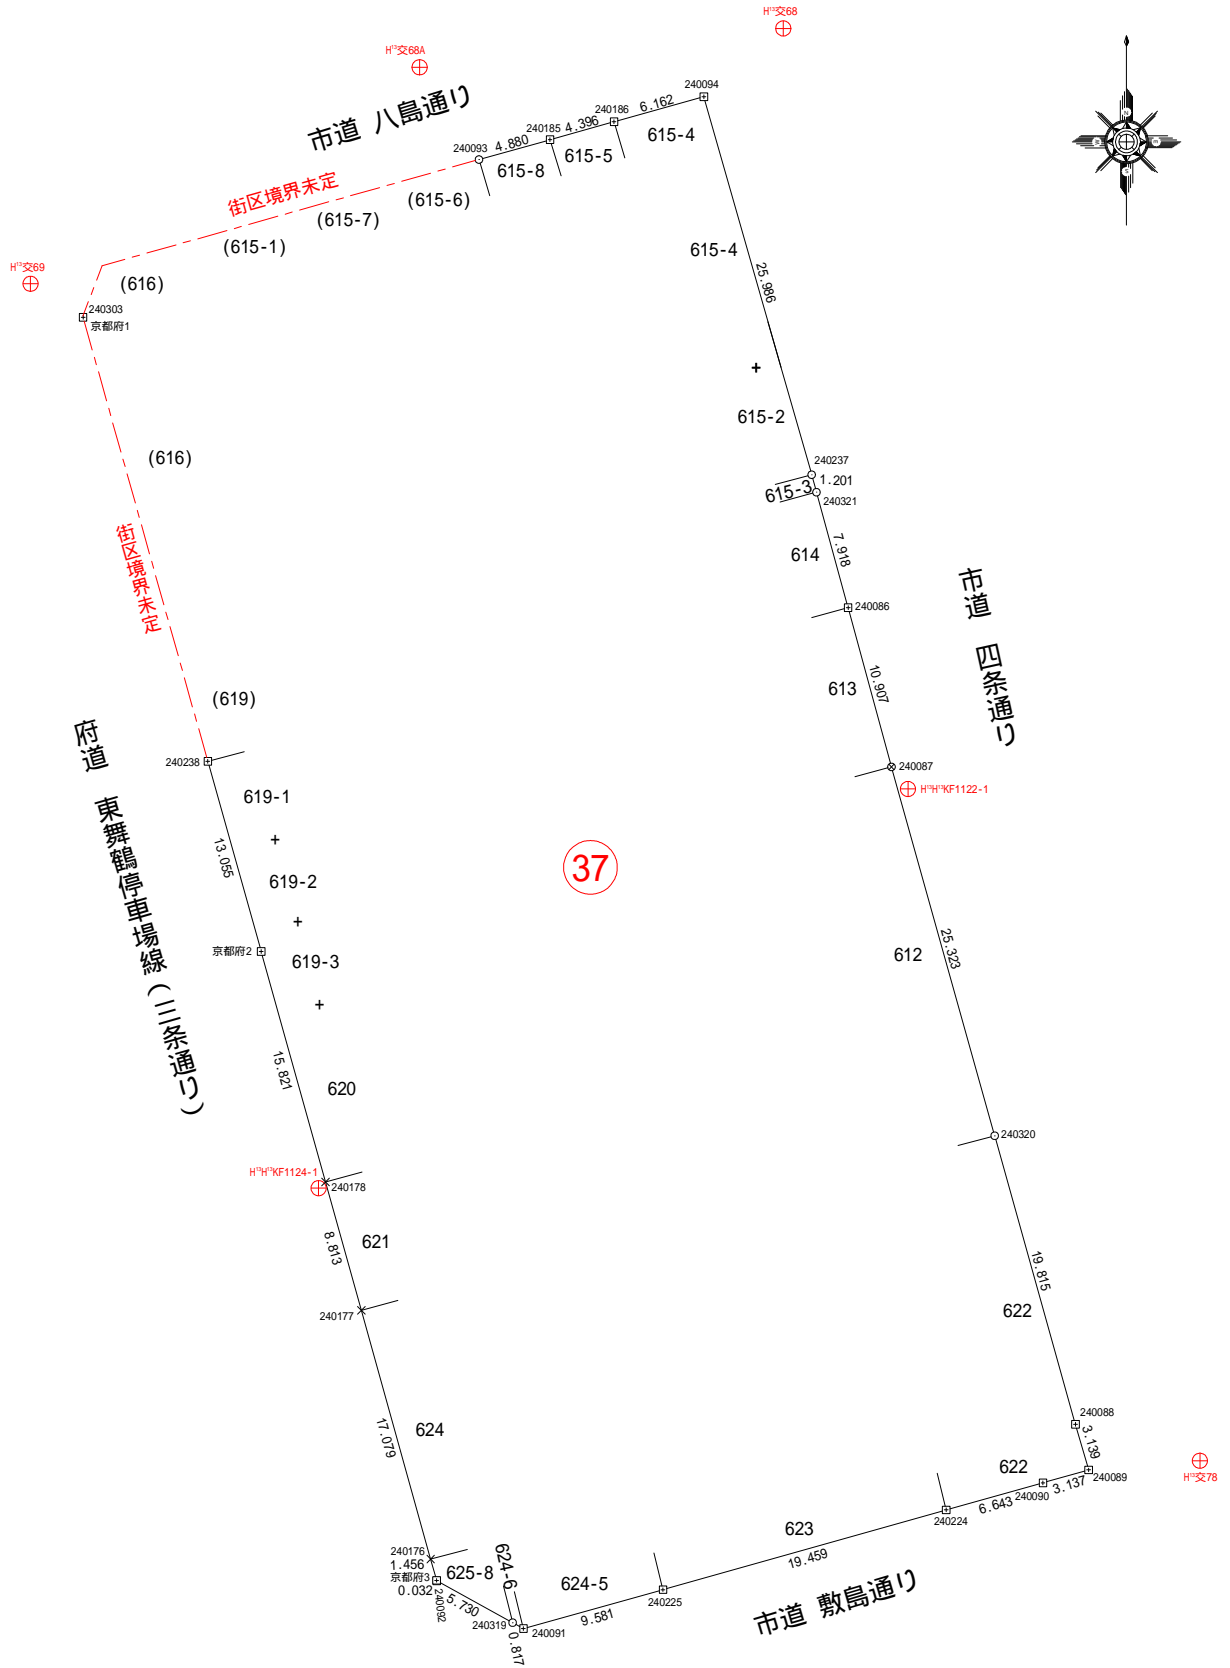


筆界点	境界標の種類	備考
+	アルミプレート	既存含む
田	コンクリート杭	既存含む
⊗	金属板	既存含む
⊠	プラスチック杭	既存含む
×	計算点	既存含む
○	マーキング、または何もなし	既存成果座標含む

街区点番号図 S=1:500

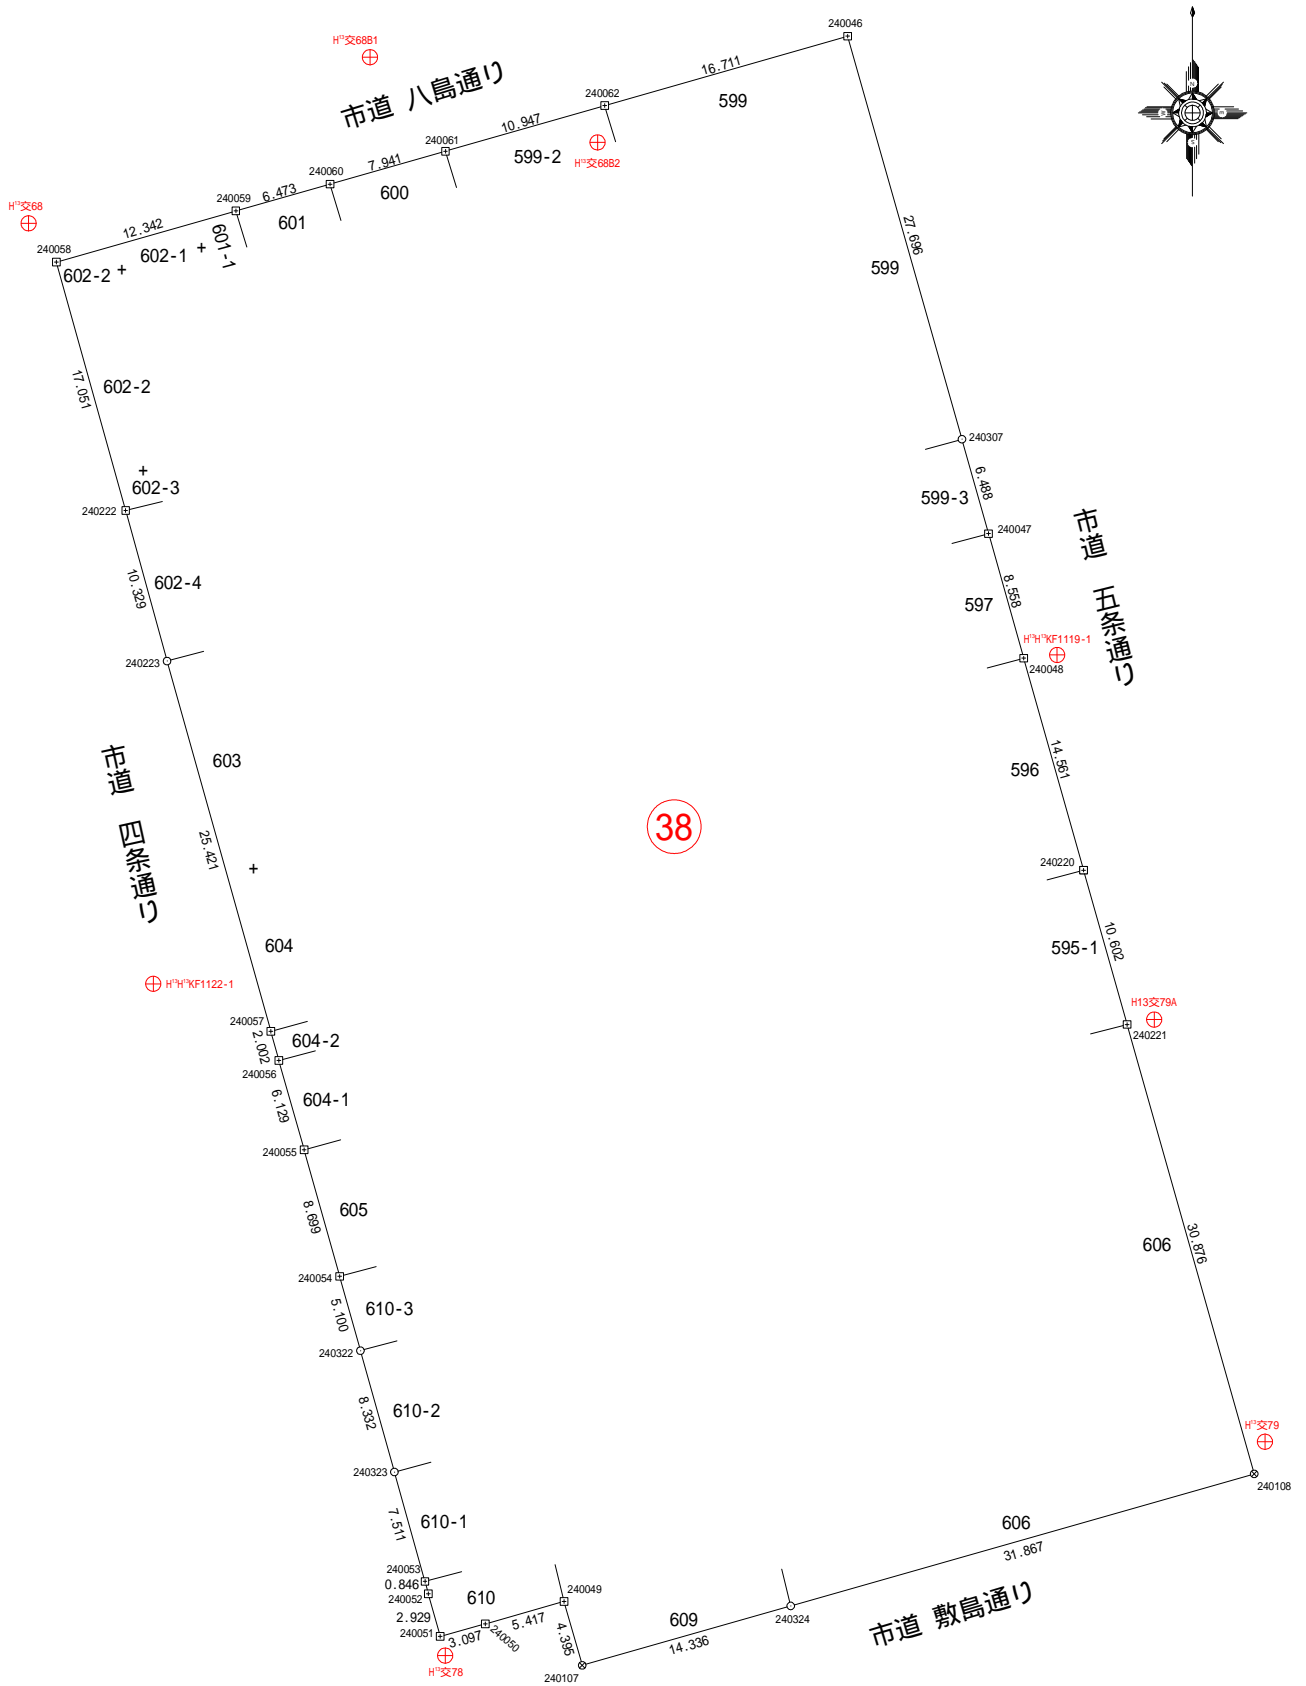


筆界点	境界標の種類	備考
+	アルミプレート	既存含む
田	コンクリート杭	既存含む
⊗	金属板	既存含む
⊠	プラスチック杭	既存含む
×	計算点	既存含む
○	マーキング、または何もなし	既存成果座標含む

街区点番号図 S=1:500

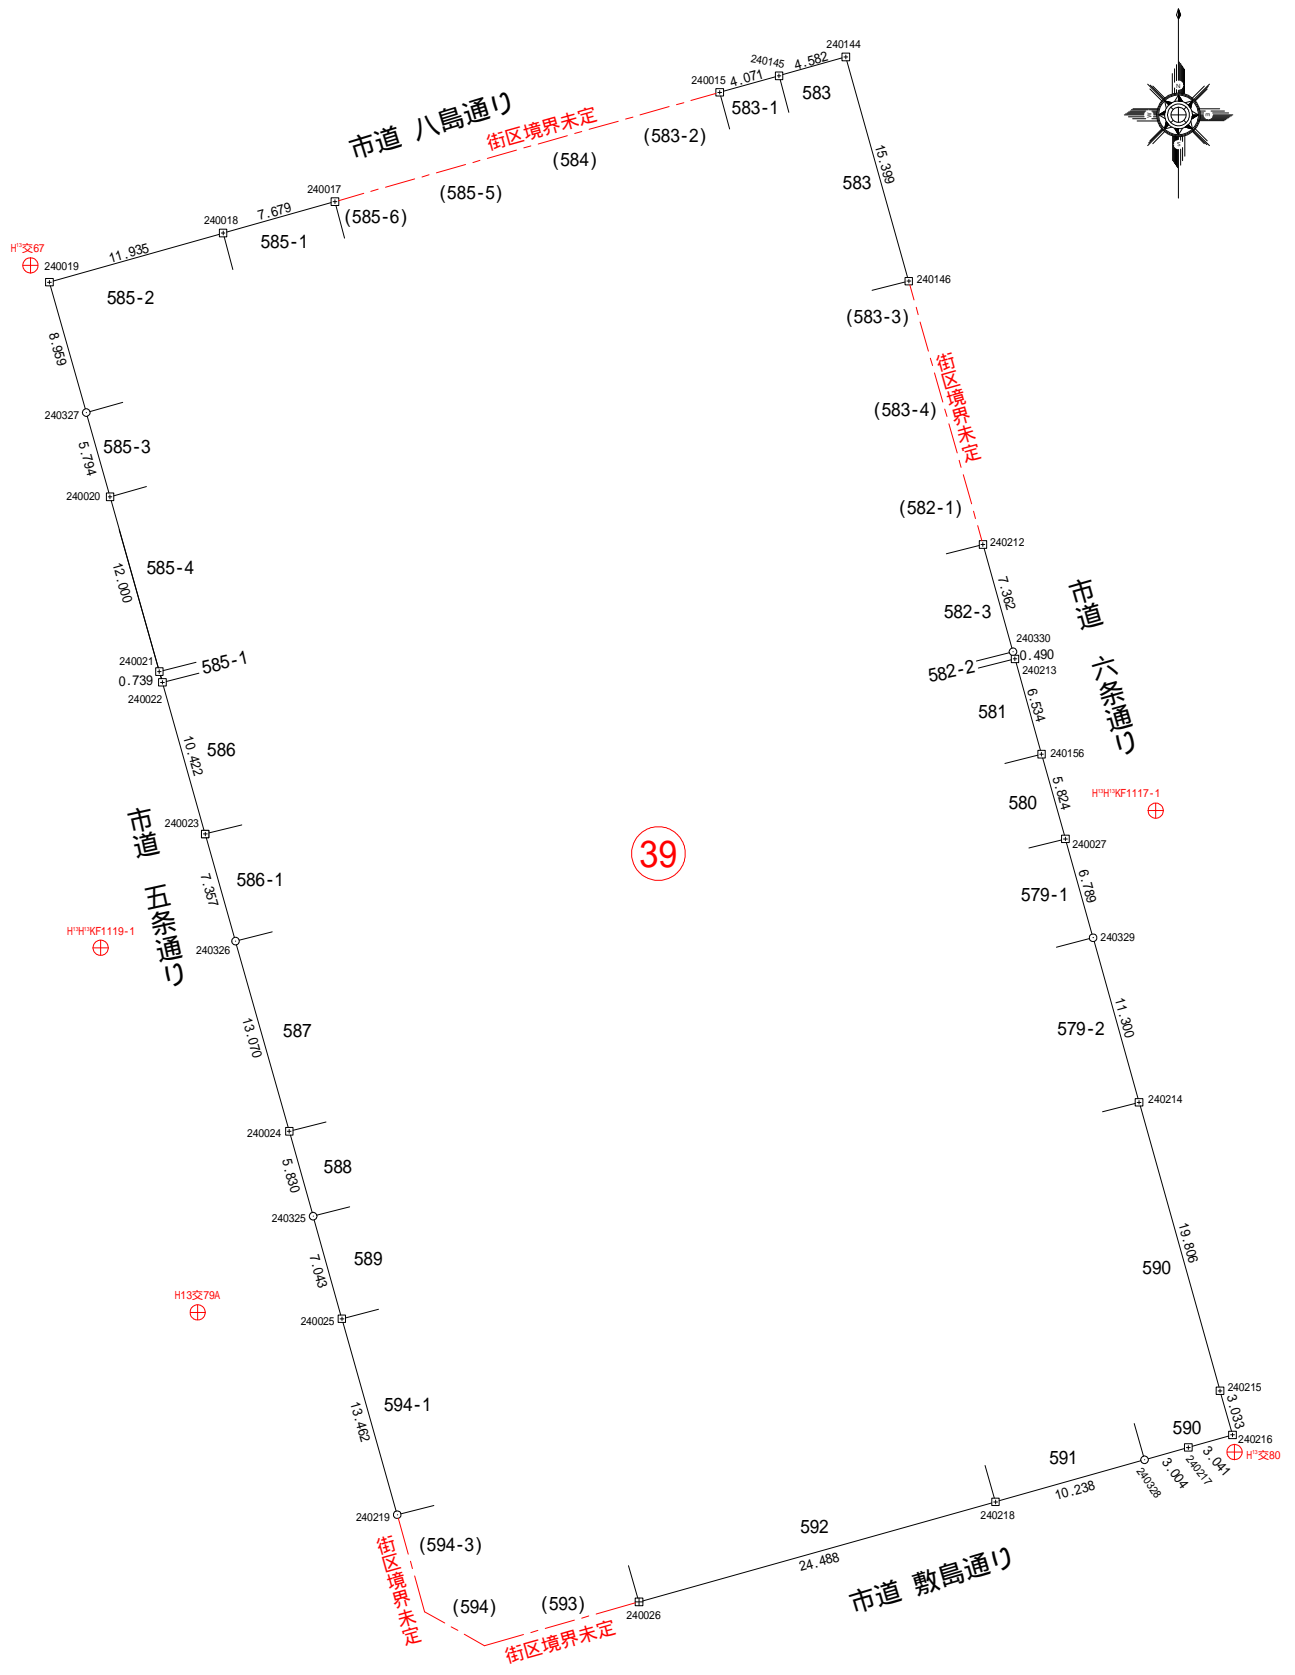


筆界点	境界標の種類	備考
+	アルミプレート	既存含む
田	コンクリート杭	既存含む
⊗	金属板	既存含む
⊠	プラスチック杭	既存含む
×	計算点	既存含む
○	マーキング、または何もなし	既存成果座標含む

街区点番号図 S=1:500

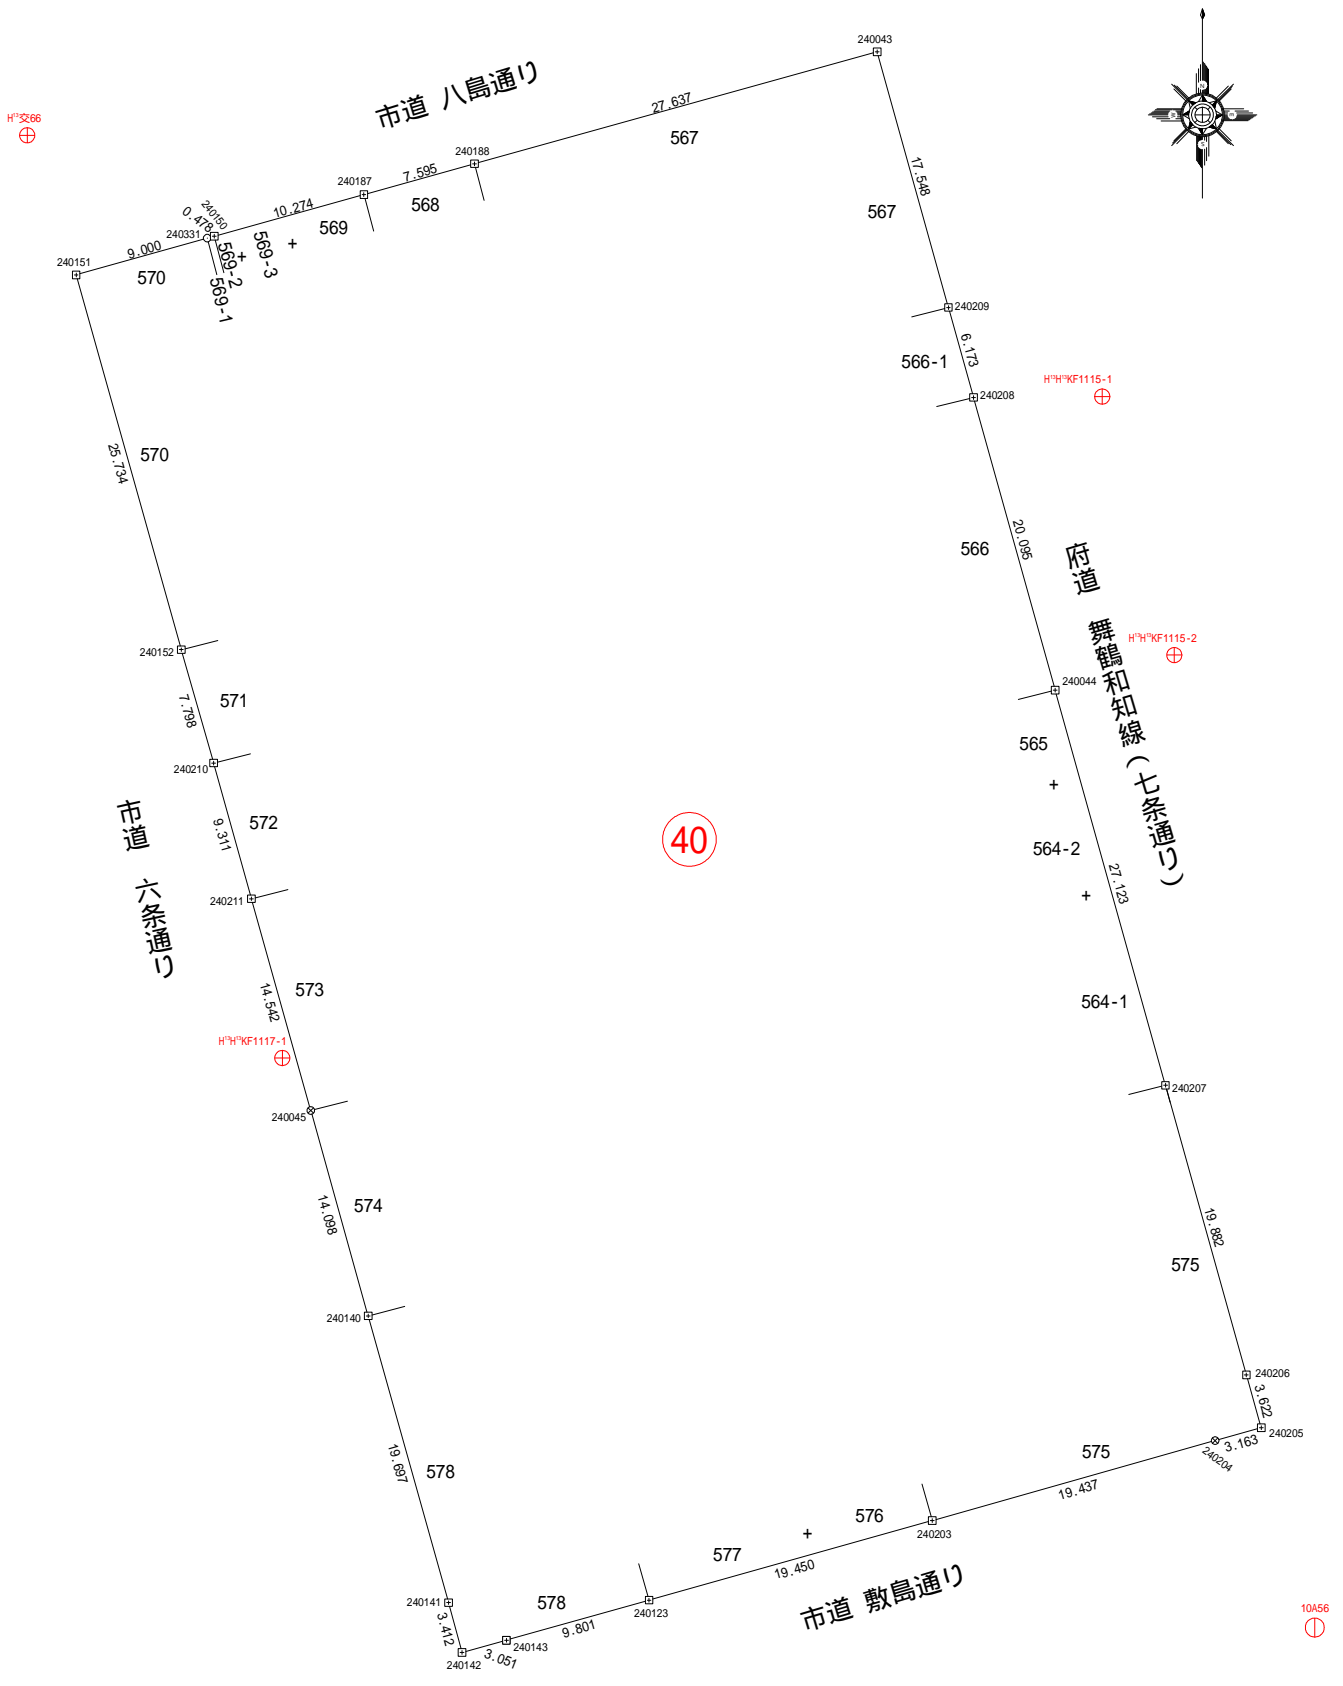


筆界点	境界標の種類	備考
⊕	アルミプレート	既存含む
⊞	コンクリート杭	既存含む
⊗	金属板	既存含む
⊠	プラスチック杭	既存含む
×	計算点	既存含む
○	マーキング、または何もなし	既存成果座標含む

街区点番号図 S=1:500

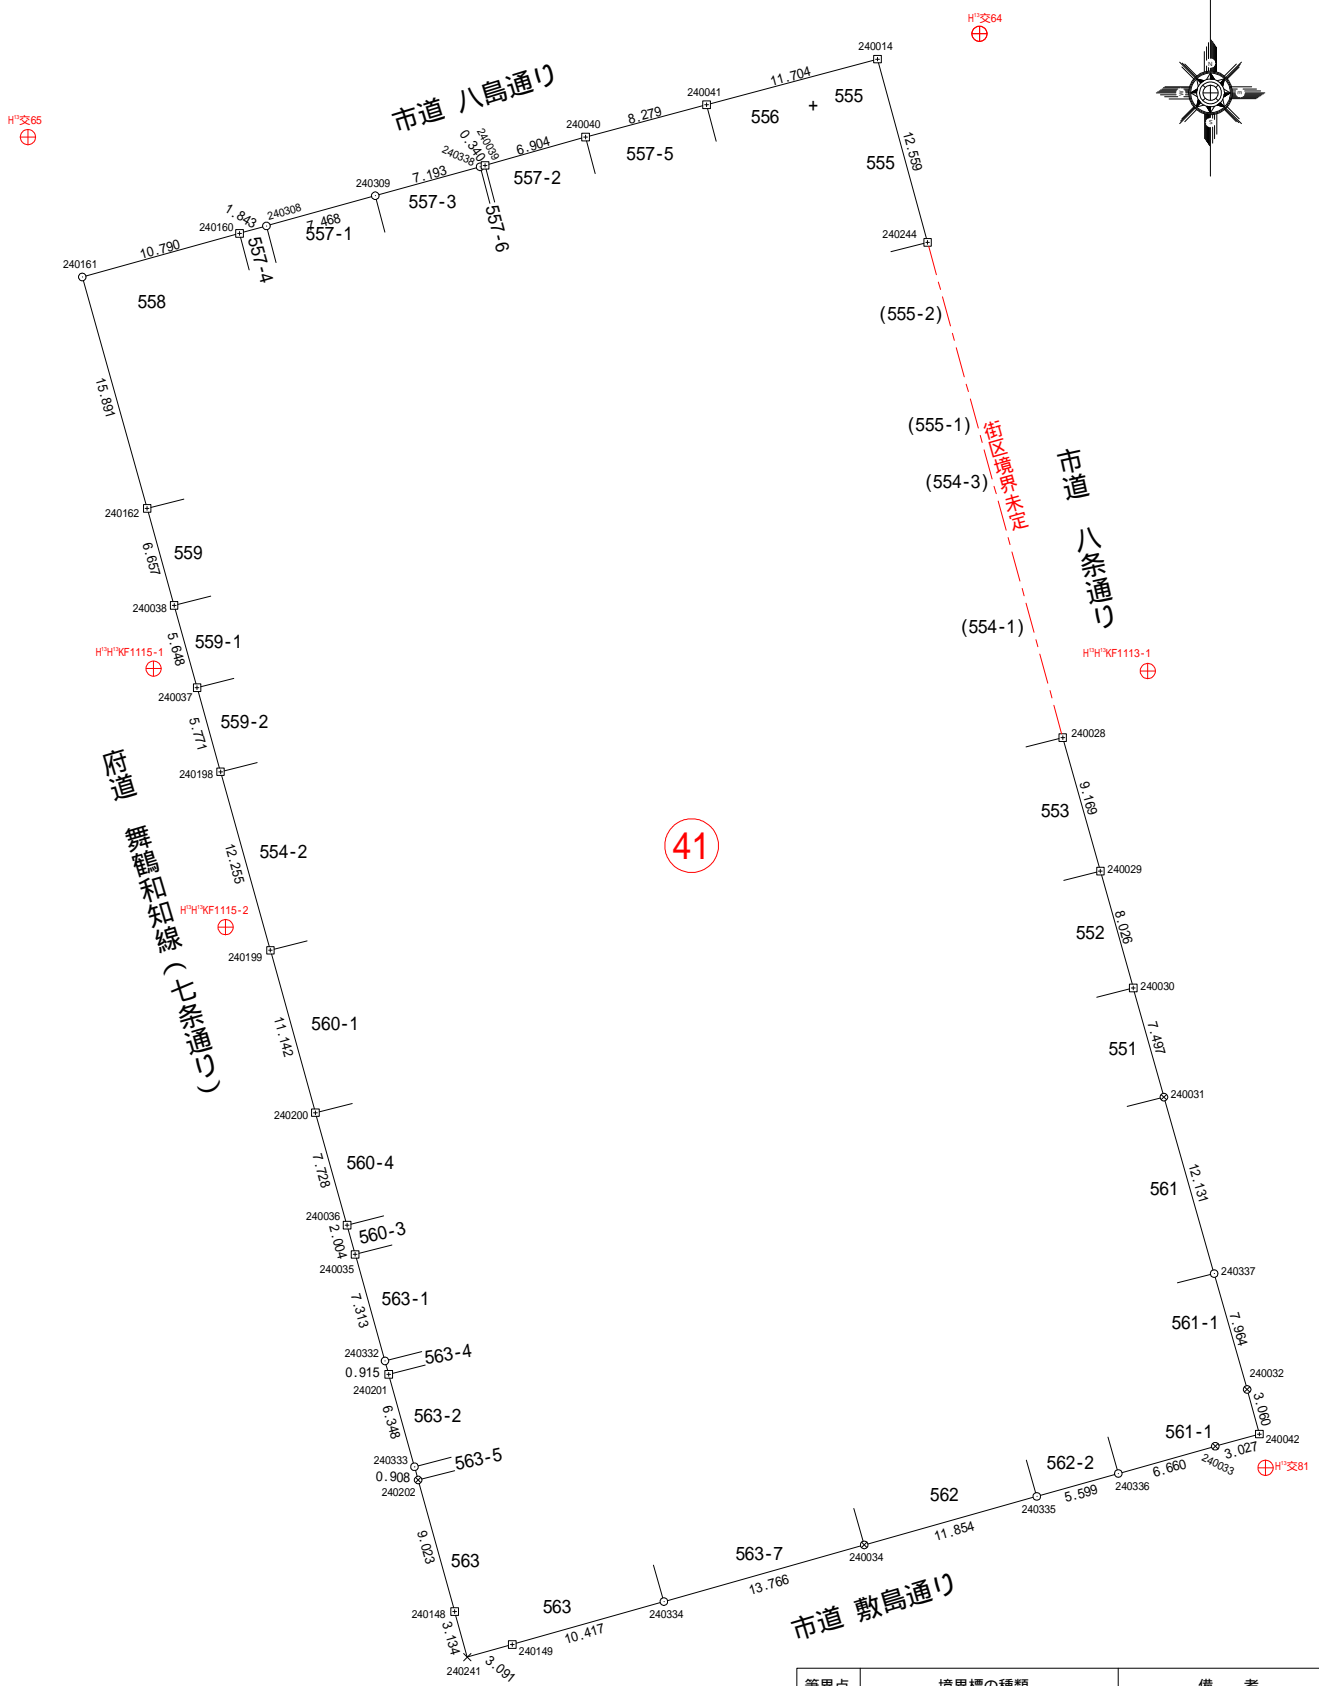

筆界点	境界標の種類	備考
+	アルミプレート	既存含む
田	コンクリート杭	既存含む
⊗	金属板	既存含む
⊠	プラスチック杭	既存含む
×	計算点	既存含む
○	マーキング、または何もなし	既存成果座標含む

街区点番号図 S=1:500

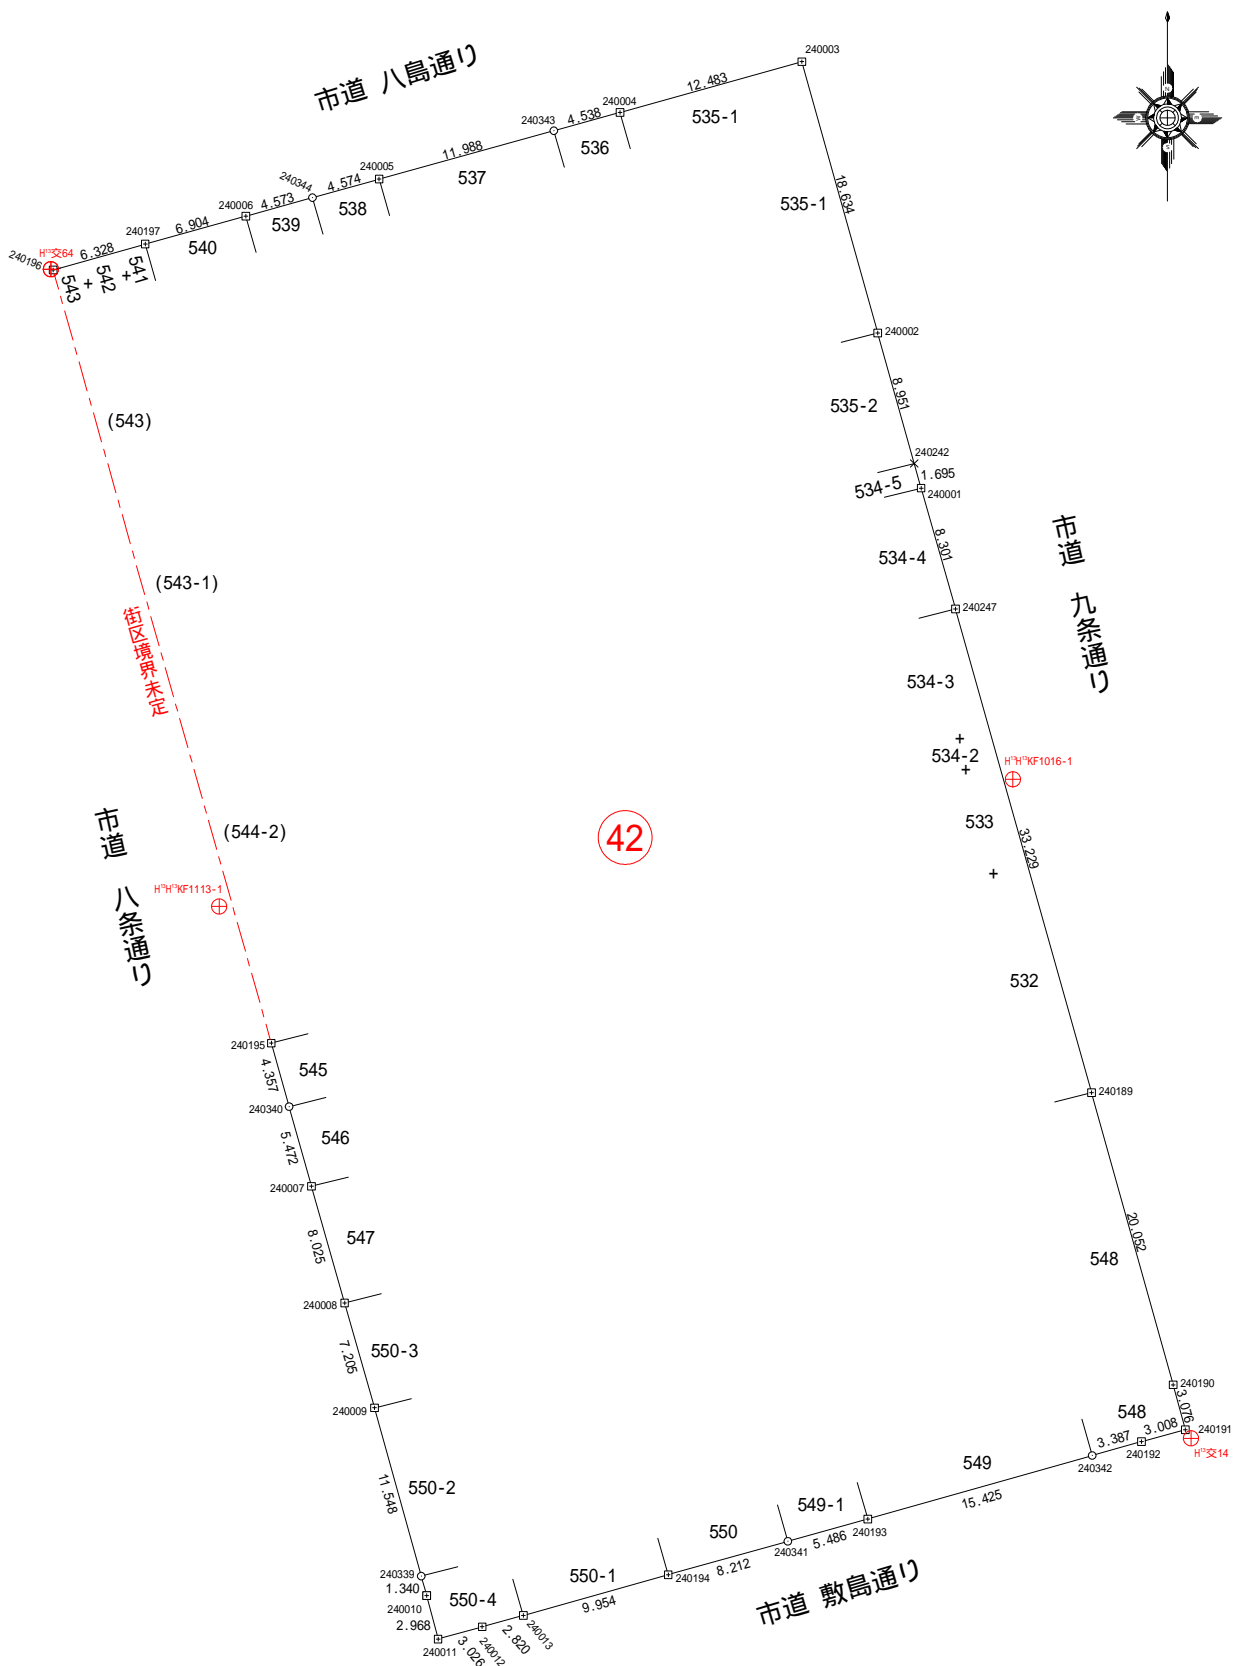

筆界点	境界標の種類	備考
+	アルミプレート	既存含む
田	コンクリート杭	既存含む
⊗	金属板	既存含む
⊠	プラスチック杭	既存含む
×	計算点	既存含む
○	マーキング、または何もなし	既存成果座標含む