

⑯-5 五都市中央図書館施設平面の同スケール比較

参考資料：舞鶴市立東図書館（1989年竣工）

	一般書	児童書
0総記	1,454	227
1哲学・宗教	1,991	120
2歴史・地理	6,018	1,183
3社会科学	9,173	1,037
4自然科学	4,811	2,473
5技術・工学	5,174	736
6産業	2,136	504
7芸術	5,577	1,276
8語学	1,096	245
9文学	22,185	9,008
絵本	70	7,261
紙芝居	0	551
参考資料	1,433	206
郷土資料	768	6
開架計	61,886	24,833
閉架	28,588	8,715
合計	124,022	

施設概要

○施設全体面積：


1,014m²

...図書館単独館

- ・駐車場：33台
- ・開館時間：AM10:00～PM6:00
金曜AM10:00～PM7:00

※将来の施設のあり方：検討の方向性

- ・新中央館開館前年の準備期間始から一部モデル分館として改裝して共用。
- ・その他の部分は、中央館準備作業用スペースとして資料整理に使いたい。
- ・空調機械系の課題を抱えながら大規模修繕をしない範囲で分館継続。

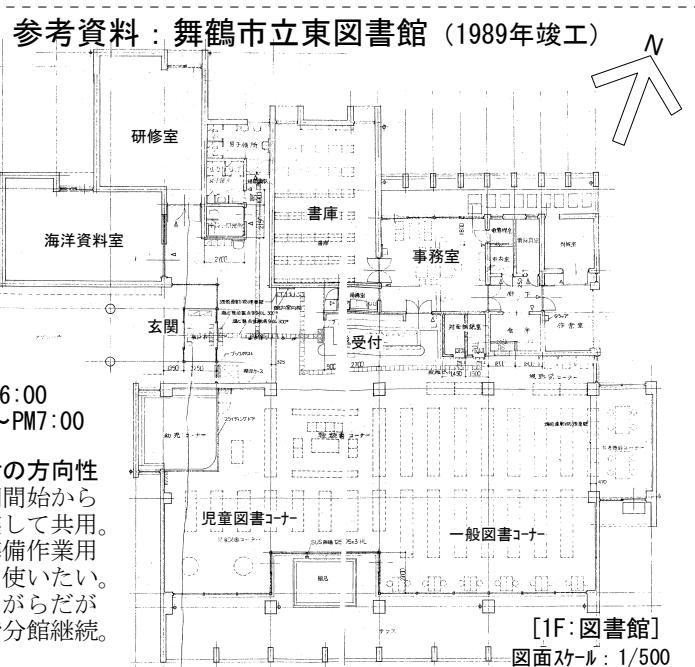

西図書館の蔵書構成

	一般書	児童書
0総記	1,354	183
1哲学・宗教	2,169	156
2歴史・地理	5,936	991
3社会科学	7,117	948
4自然科学	3,838	2,210
5技術・工学	4,379	762
6産業	1,432	453
7芸術	4,441	1,189
8語学	1,132	326
9文学	19,676	7,342
絵本	0	6,523
紙芝居	0	606
参考資料	977	135
郷土資料	1,634	1
開架計	54,085	21,825
閉架	31,187	10,764
合計	117,861	

施設概要


○施設全体面積：919m²

...図書館単独館

- ・駐車場：18台
- ・開館時間：AM10:00～PM6:00
火曜AM10:00～PM7:00


※将来の施設のあり方：検討の方向性

- ・新中央館開館前年の準備期間開始の期間も資料装備入れ替えをしながら継続して開館を続ける。
- ・大規模修繕、空調設備の耐用期間を迎えて、中央館開館とともに閉館。

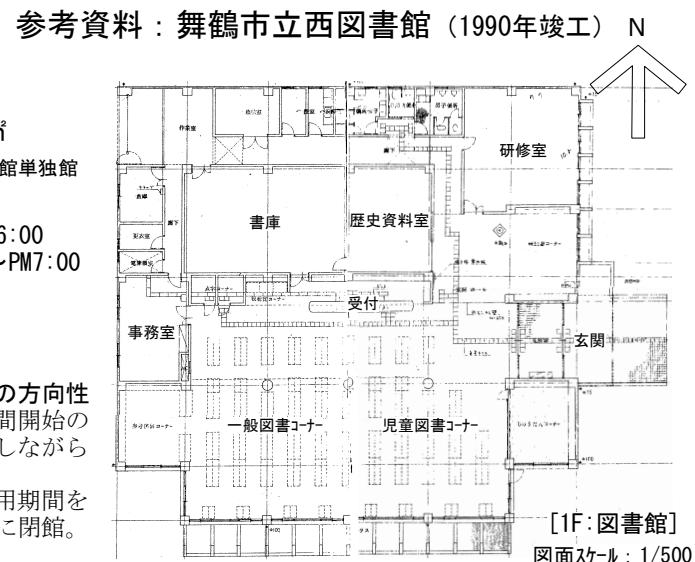

検討資料：

新中央図書館建設および開設準備期間の東図書館施設の暫定的利用についての検討の方向性アイデア

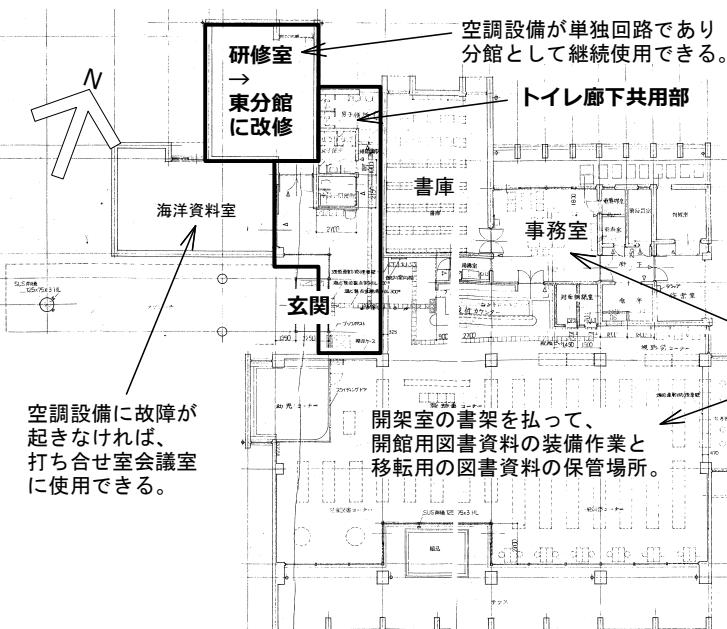

⑯-5 五都市中央図書館施設平面の同スケール比較

参考資料：市民交流プラザふくちやま・福知山市立図書館中央館
福知山市中央公民館

施設概要

○施設全体面積：6,427m²

1F建築面積：2,001m²

・1,2F 図書館部ネット：2,521m²

(1,2F 図書館床：約4,000m²)

・3,4F 市民交流プラザ：3,945m²

・事業費：建設費：24億円

家具/備品：1.48億円

図書館システム：0.35億円

・駐車場：100台。1.5hr以上有料

駅周辺に有料駐車場多数


・開館時間：平日AM10:00～PM8:00

休日AM10:00～PM6:00




[3F:市民交流(公民館)]

(3F:市民交流292m². 展示107m². 視聴覚室107m². 会議3室38m². 70m². 60m²)

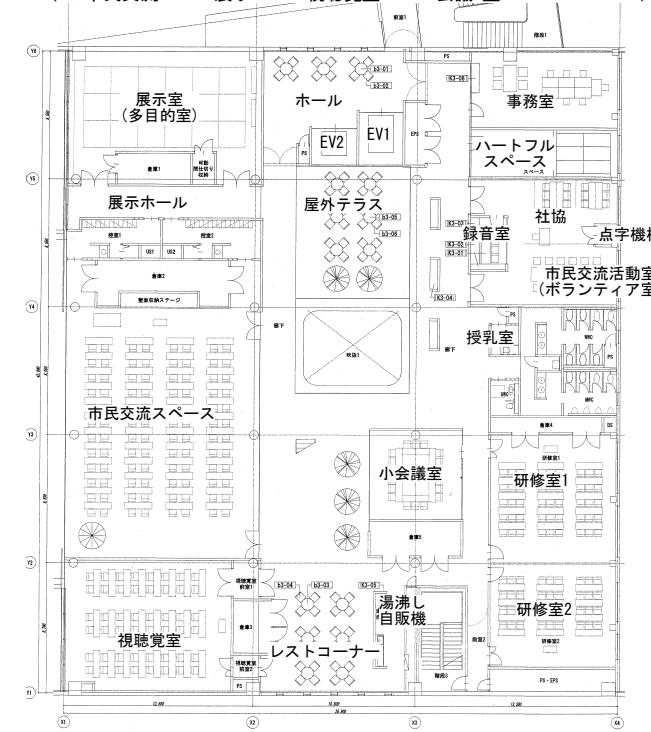

[4F:市民交流(公民館)]

(4F:アトリエ121m². 調理室72m². 和室46m². 35m². 会議2室88m². 55m²)

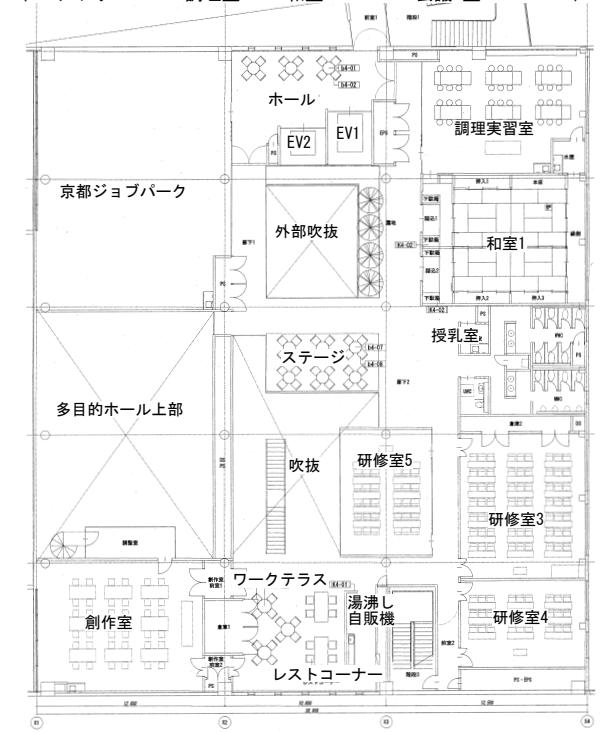

⑯-5 五都市中央図書館施設平面の同スケール比較

図面スケール：1/500

参考資料：えんぱーく 塩尻市立図書館本館（2009年竣工）

<施設概要>

○施設全体面積：11,890m²...図書館、市民交流センター、事務所、子育て支援センター、店舗の合築

・図書館面積：3,289m²（共用部を含まない面積）



・事業費：建設費：37.46億円

・駐車場：450台/隣地の立体駐車場と橋接続

・開館時間：AM10:00～PM8:00

土曜AM9:30～PM8:00

日祝AM9:30～PM6:00

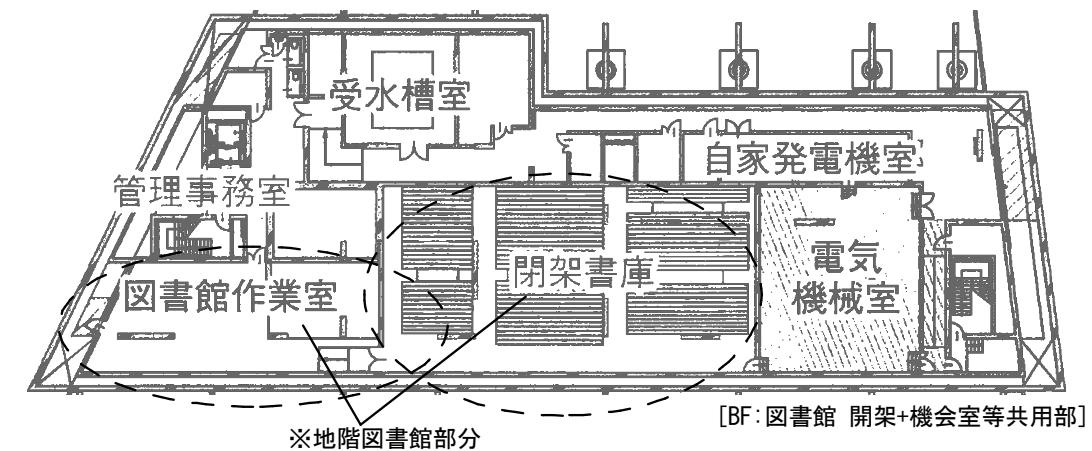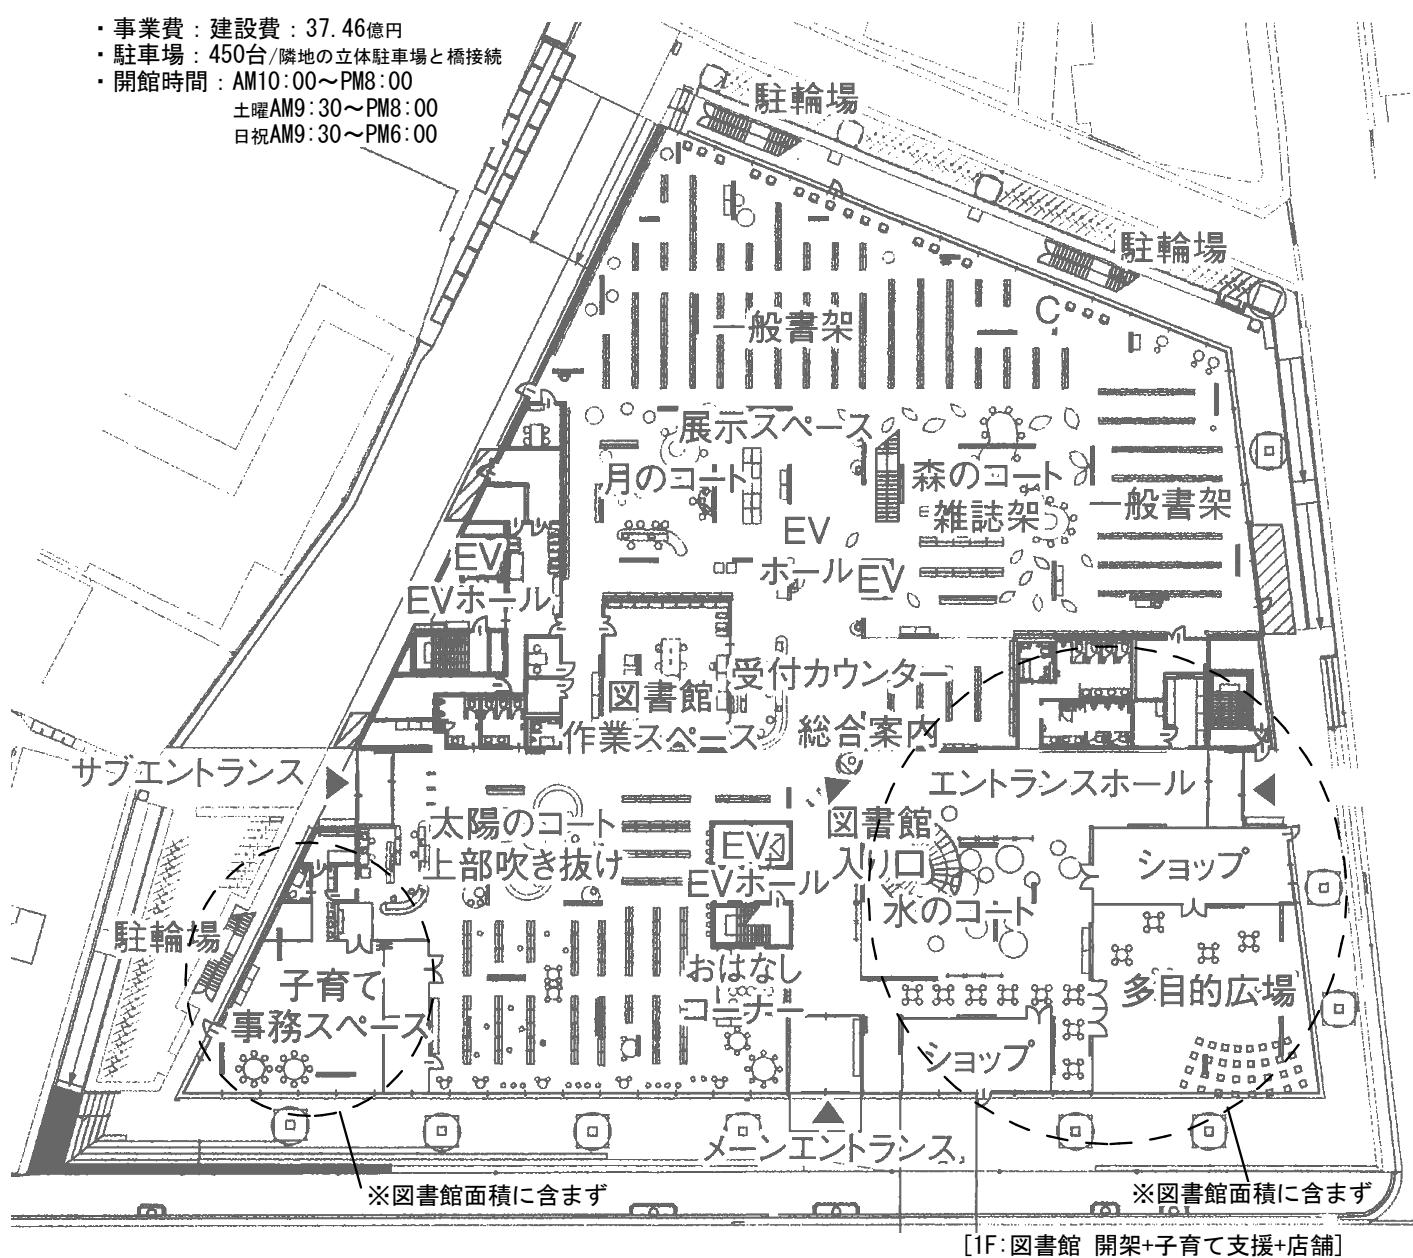


⑯-5 五都市中央図書館施設平面の同スケール比較


図面スケール：1/500

参考資料：えんぱーく 塩尻市立図書館本館

開架書庫スペース

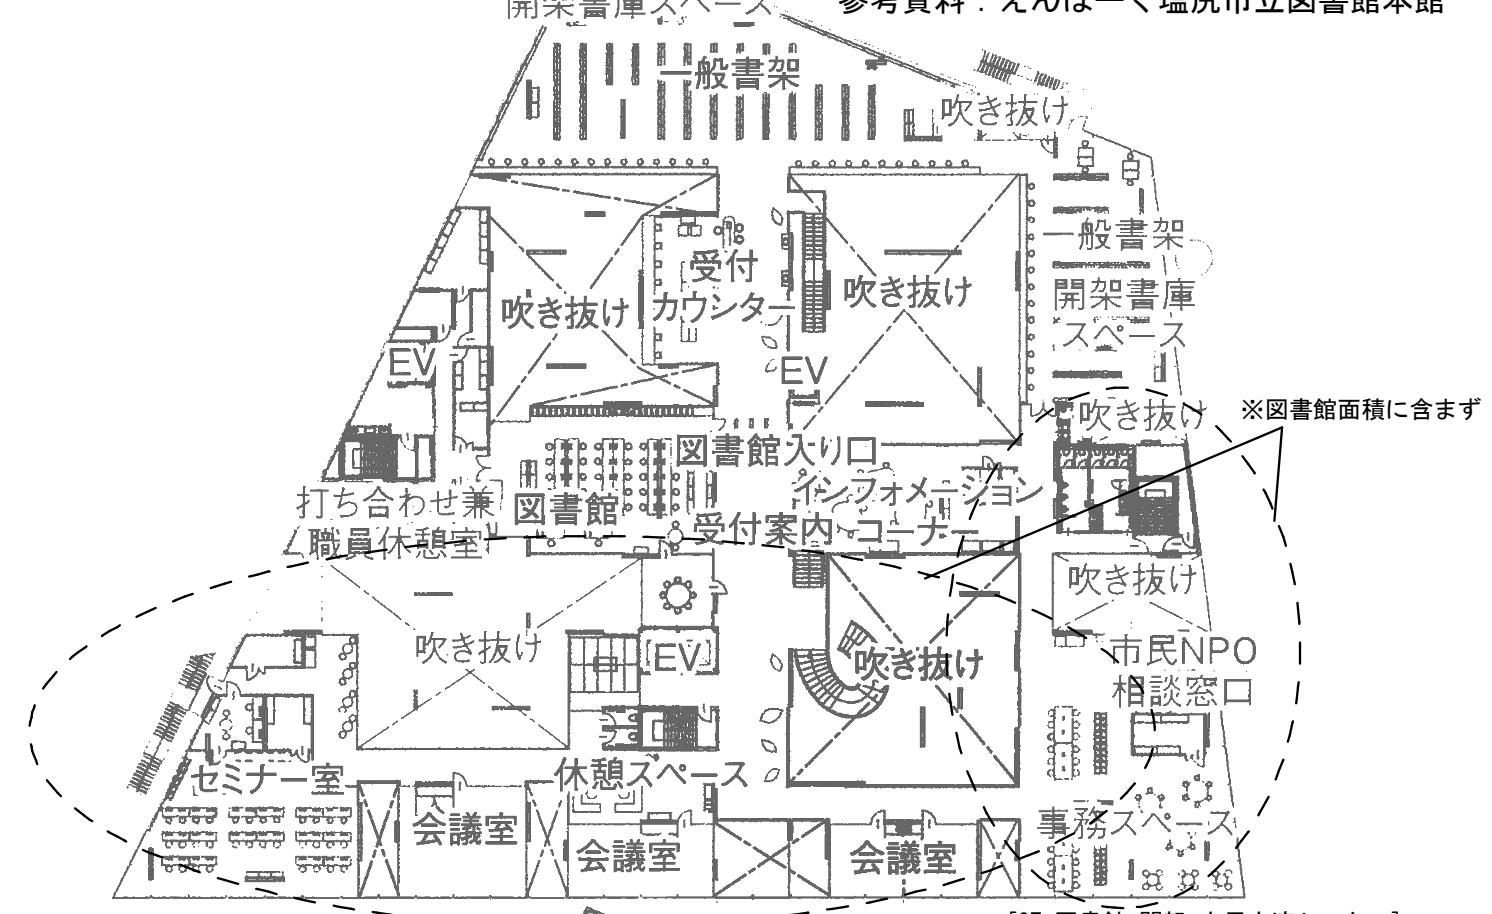


※3階フリースペース階と
4階事務所+市民交流部分は
図書館に含まれず、
図書館床面積に含まれていない。

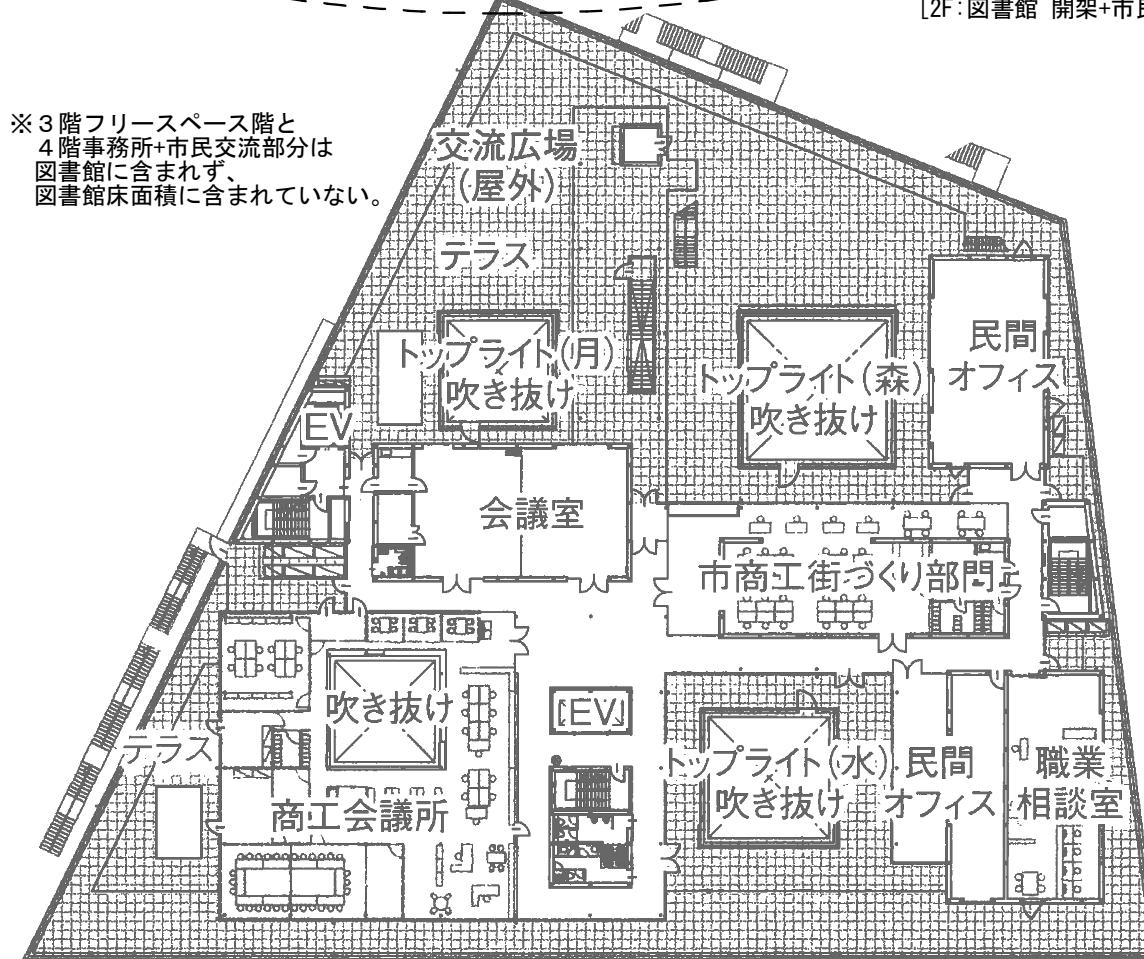


⑯-5 五都市中央図書館施設平面の同スケール比較

<施設概要>


○施設全体面積：4,896m²... 図書館単独館/当初は地域情報センターとの複合(補助金獲得のため) · 事業費：建設費 18.9億円
家具/備品 1.3億円
· 駐車場：131台+112台/他施設共用
· 開館時間：AM10:00~PM6:00
金曜AM10:00~PM7:00

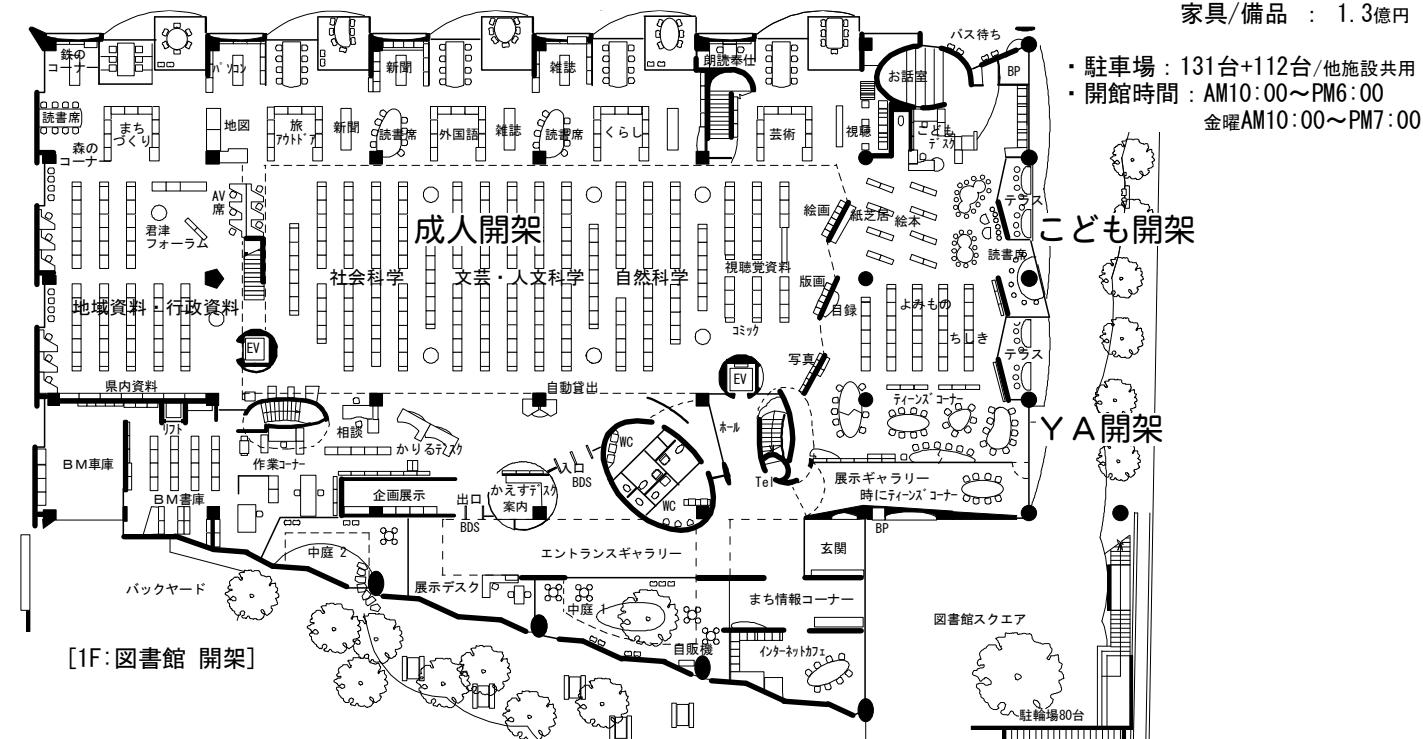

[1F:図書館 開架]

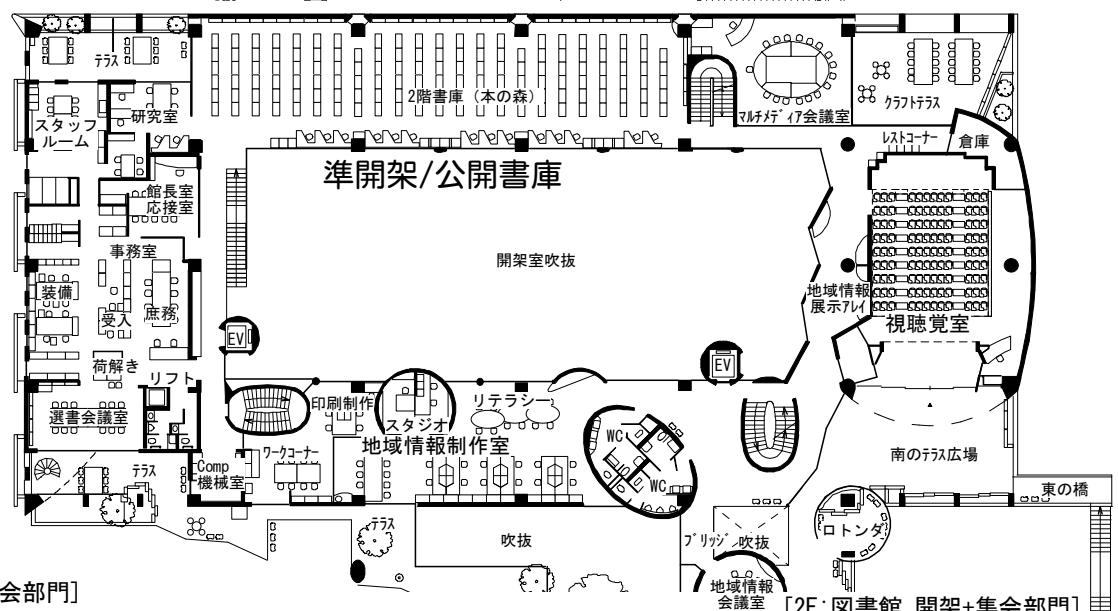


[3F:図書館 閉架+集会部門]

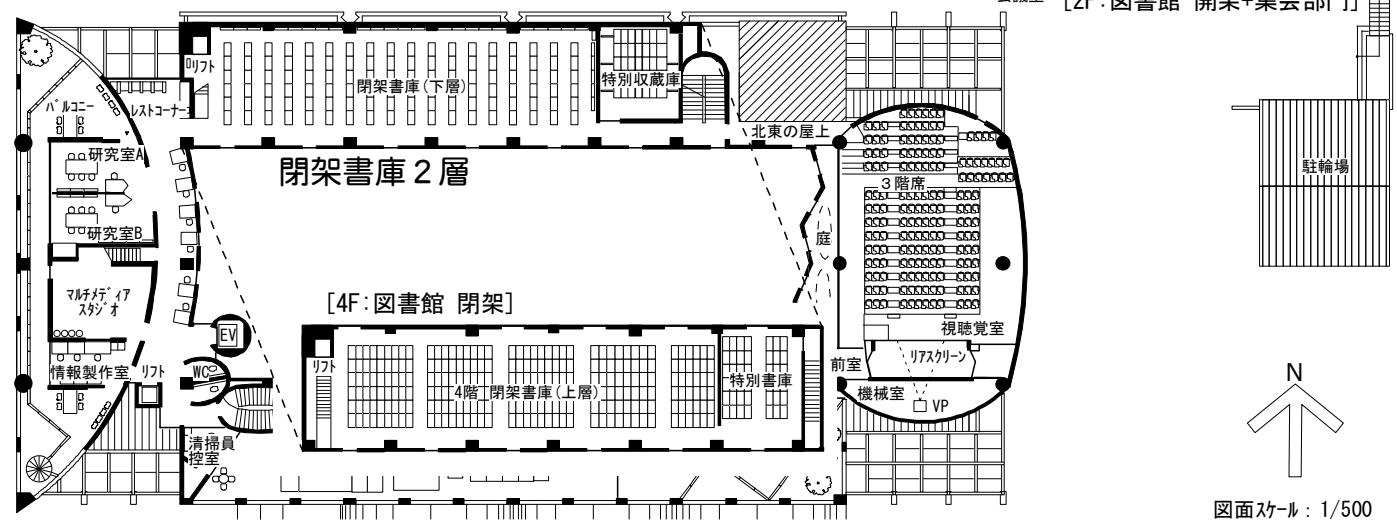

⑯-5 五都市中央図書館施設平面の同スケール比較

<施設概要>

○施設全体面積：5,398m²
市民情報センターとの複合
· 図書館面積：3,546m²
(共用部含まず)

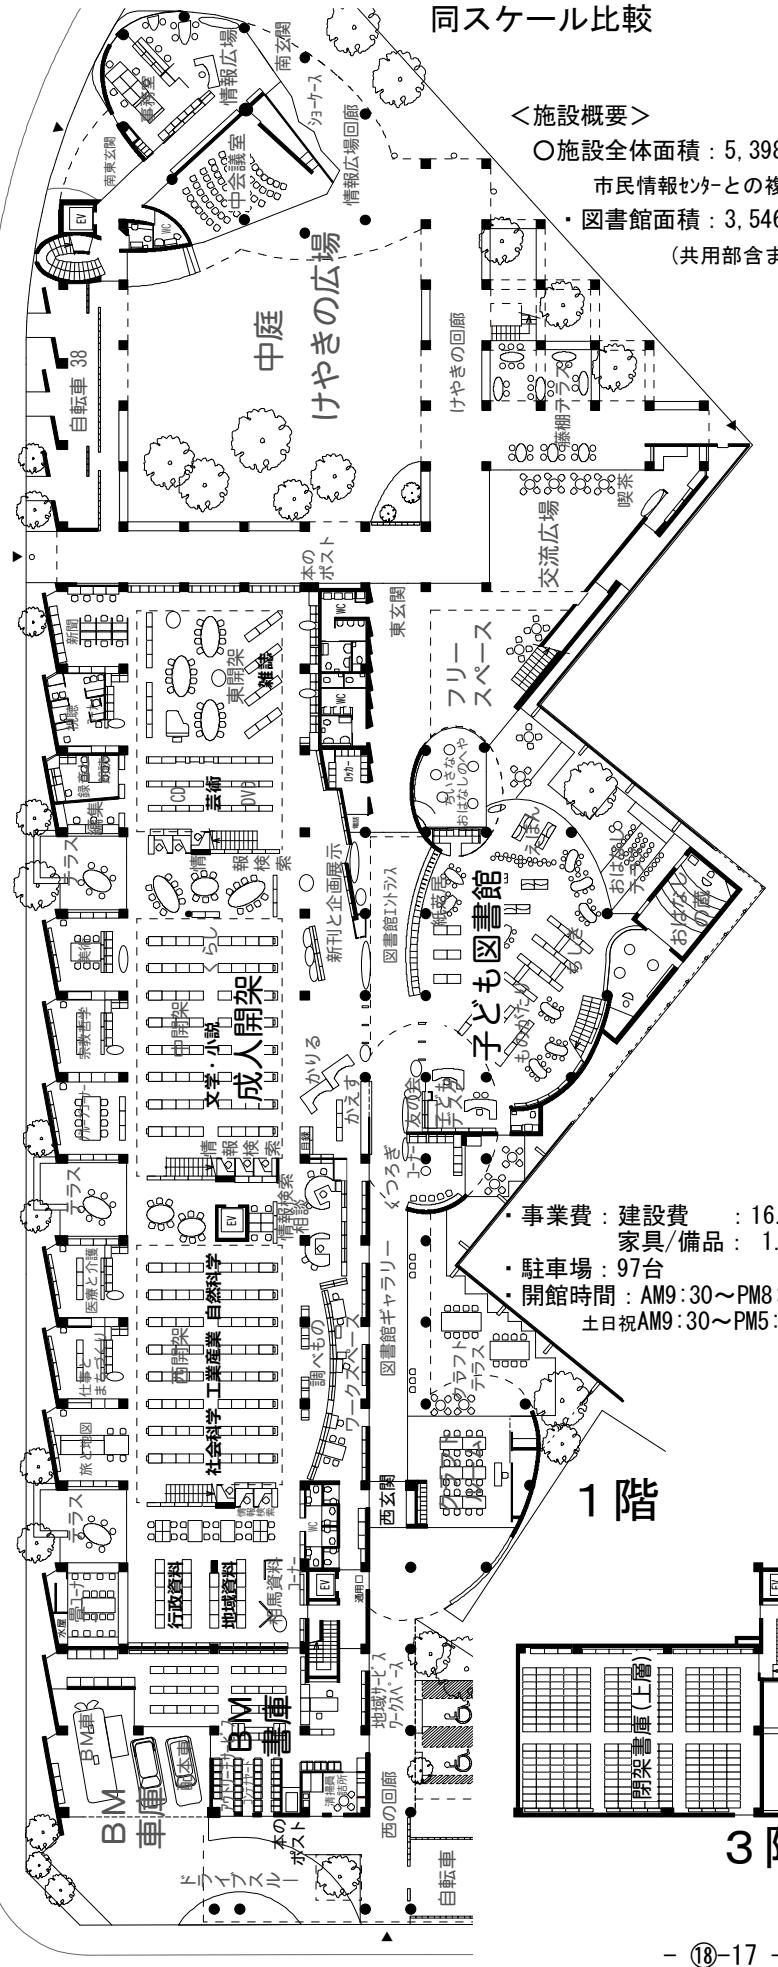

参考資料：南相馬市立中央図書館（2010年竣工）

