


舞鶴引揚記念館 平面図

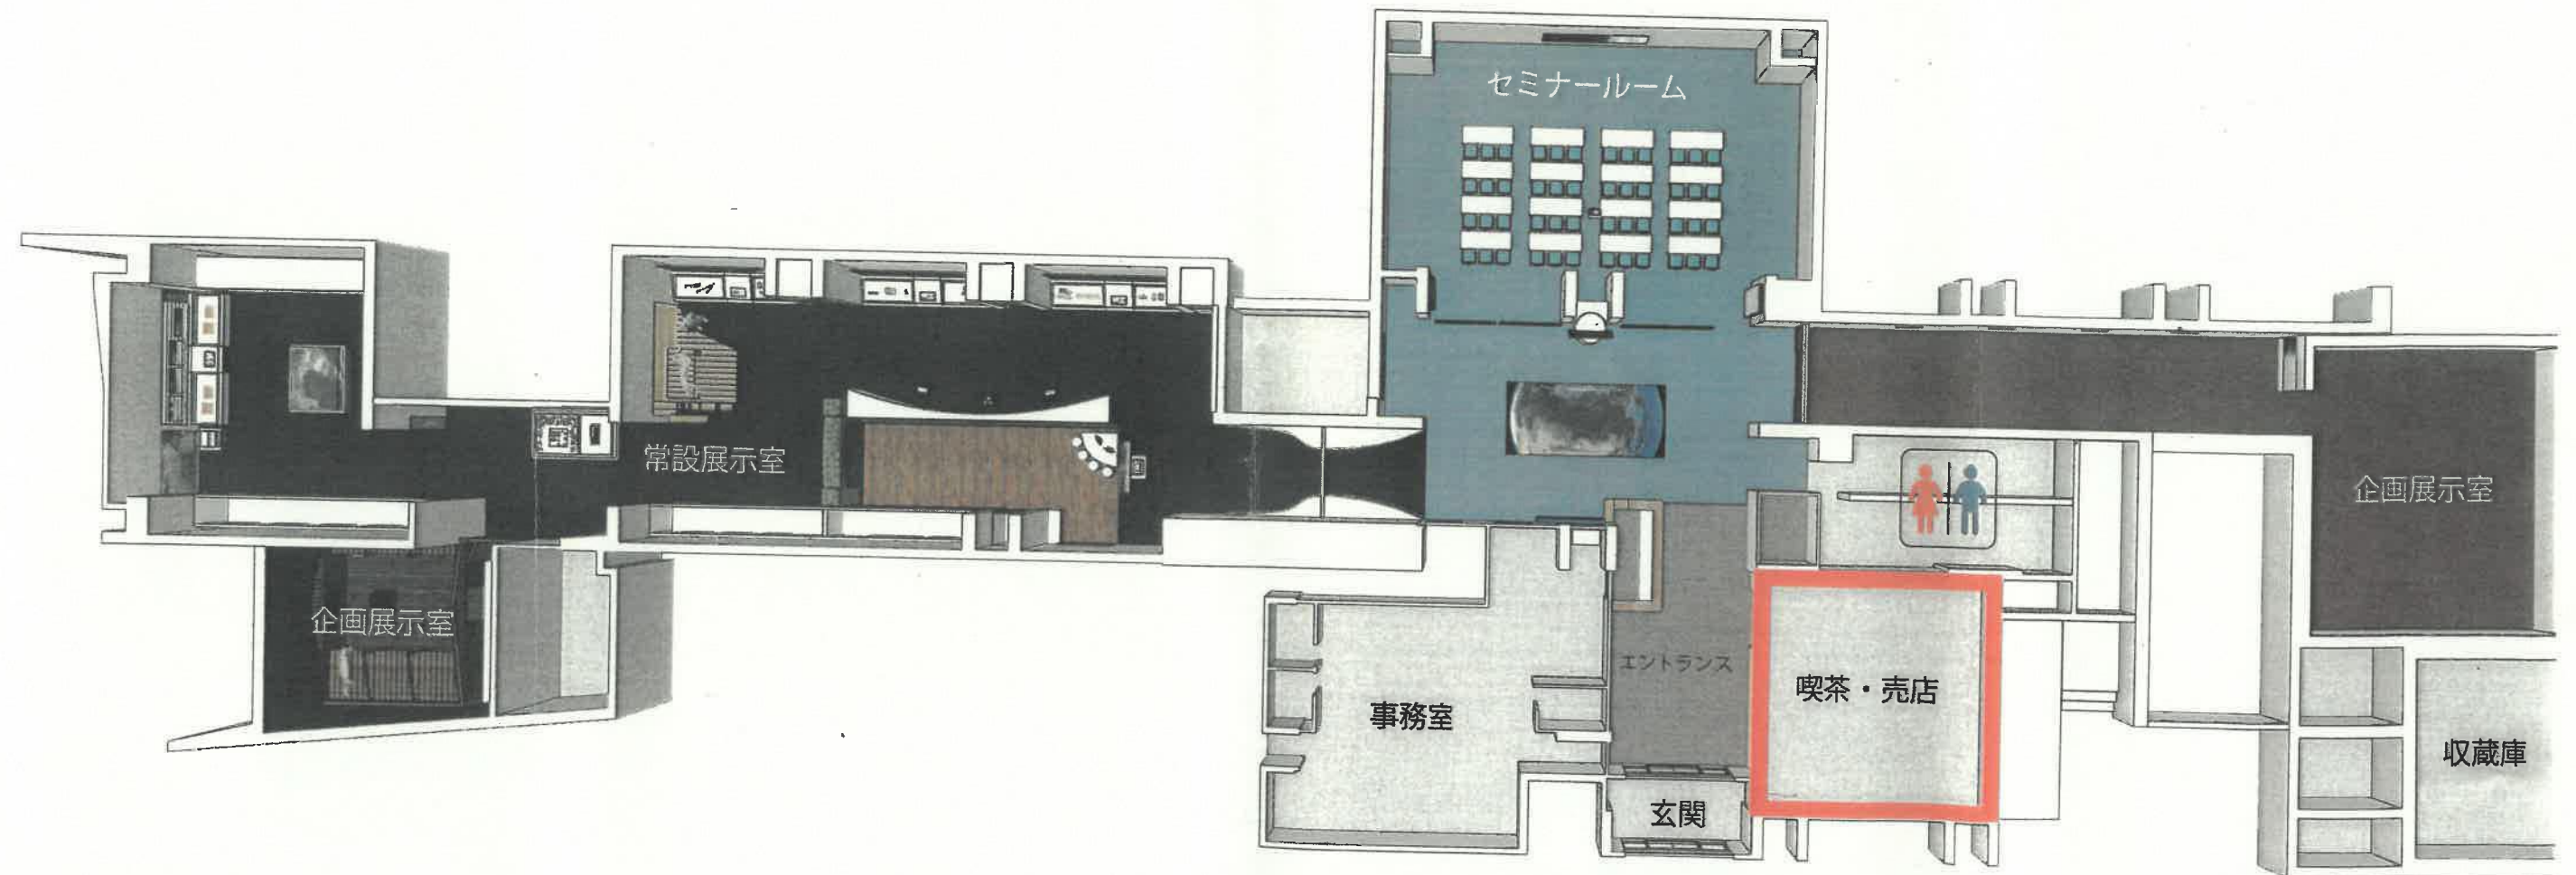

 が 喫茶・売店