


- : 建築設計範囲
- : 駅前広場設計範囲
- : 提案範囲

委託名	(仮称)舞鶴市立中央図書館基本設計業務委託
番号	
箇所	舞鶴市市伊佐津他地内
図面種類	位置図・配置図
縮尺	1:2500
図面番号	1 葉之内 1

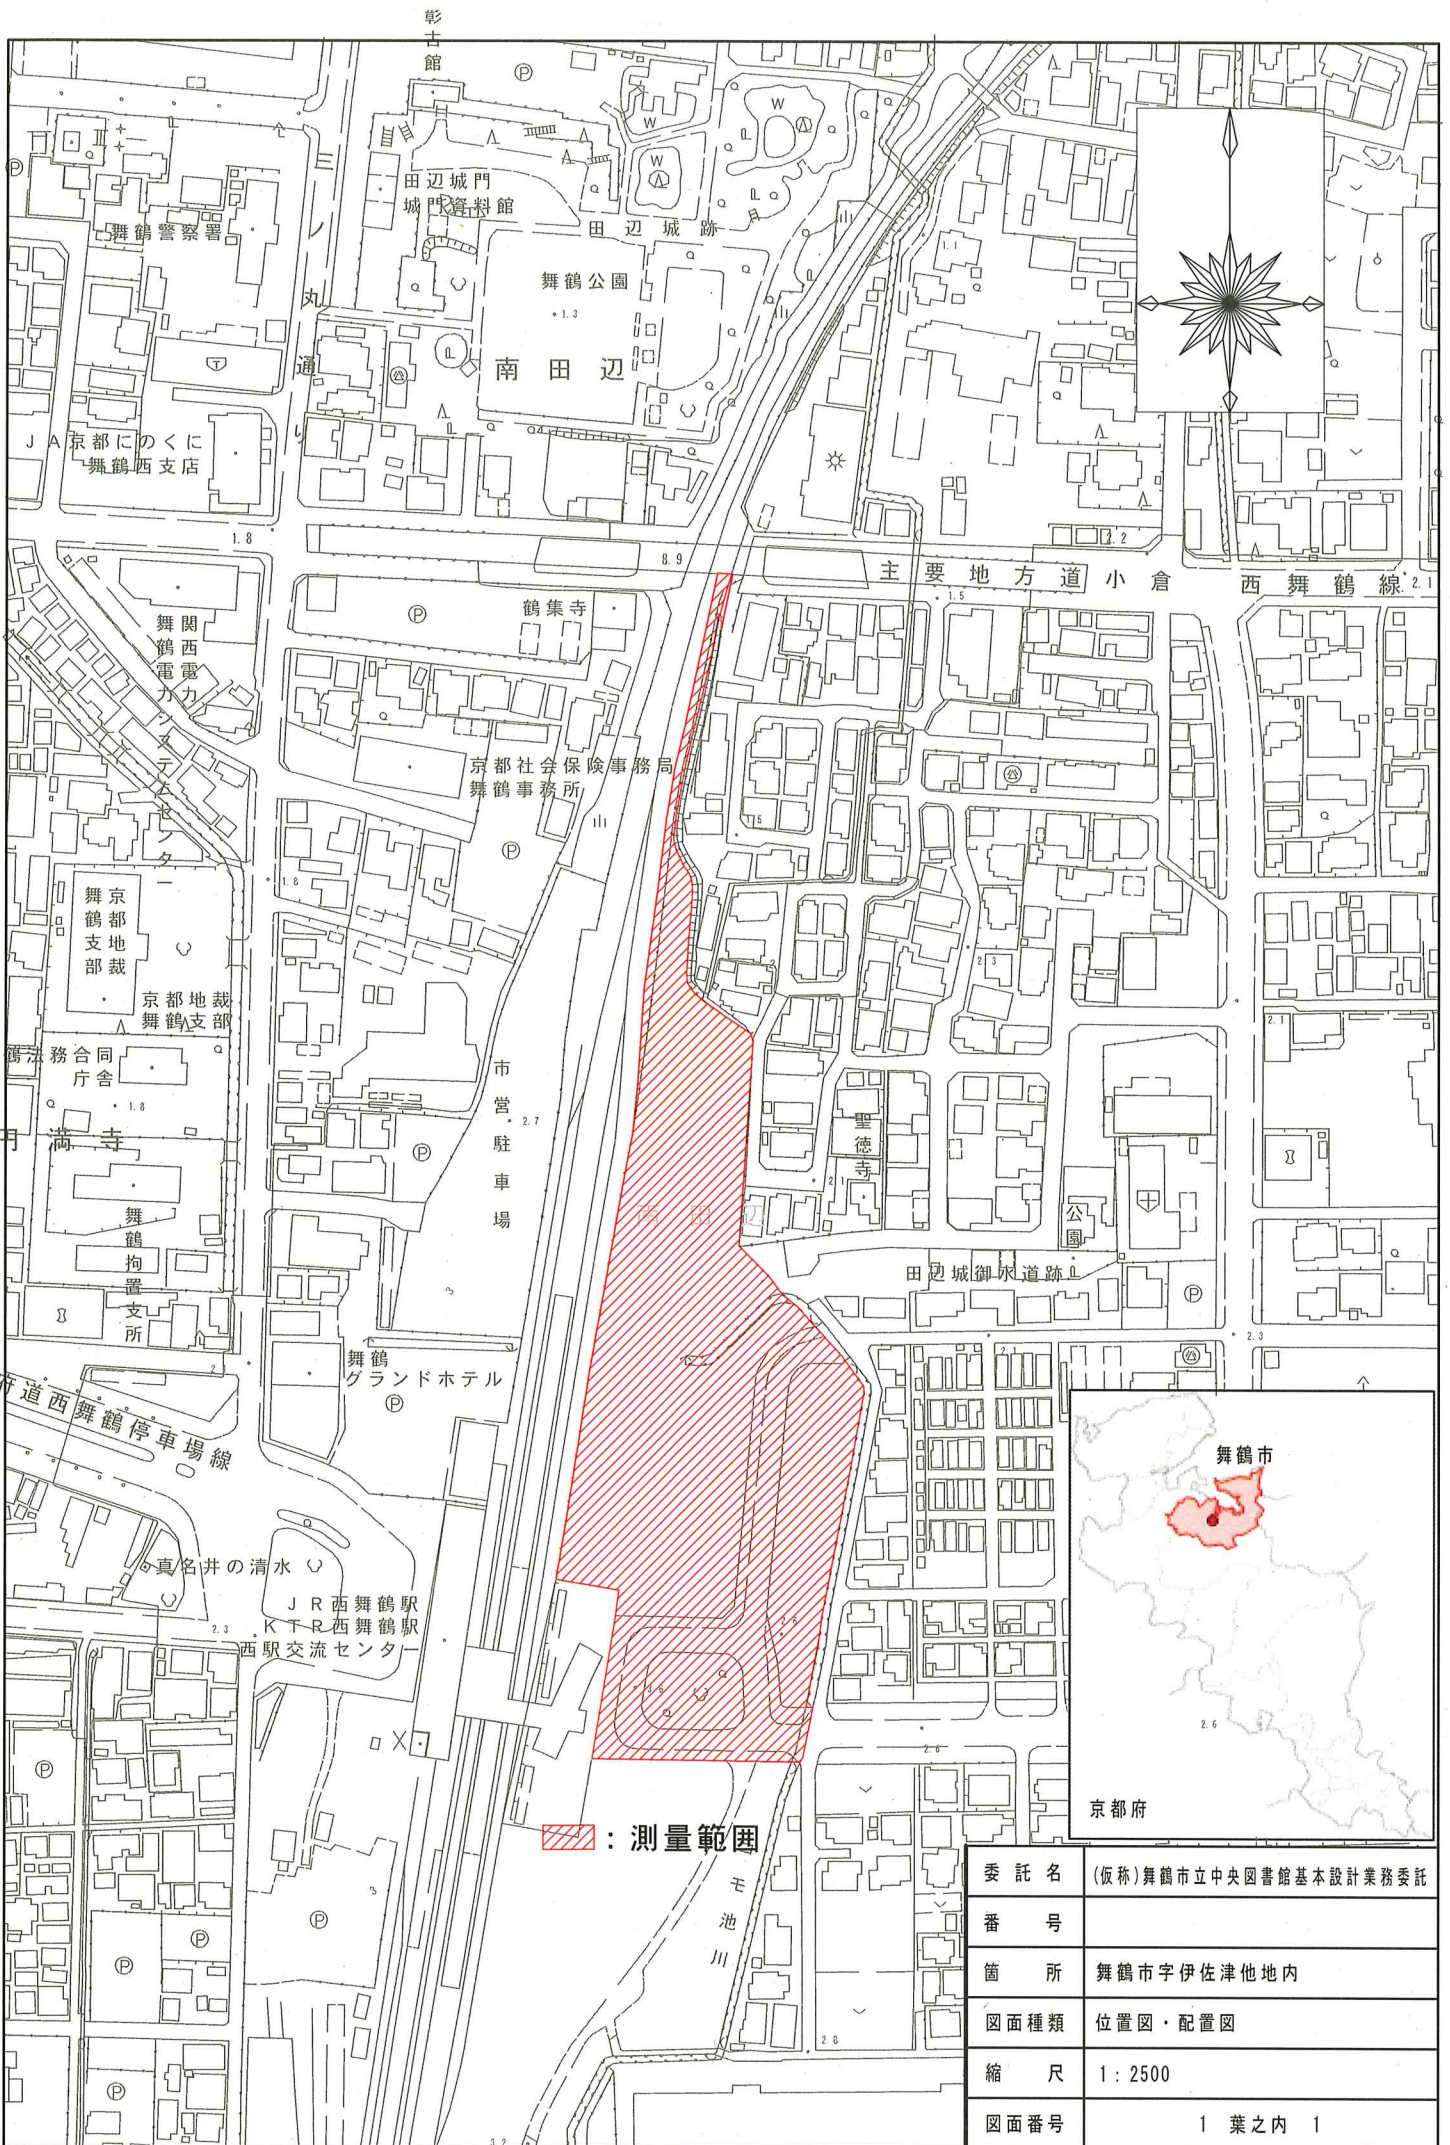

▨ : 測量範囲

委託名	(仮称)舞鶴市立中央図書館基本設計業務委託
番号	
箇所	舞鶴市字伊佐津他地内
図面種類	位置図・配置図
縮尺	1:2500
図面番号	1 葉之内 1