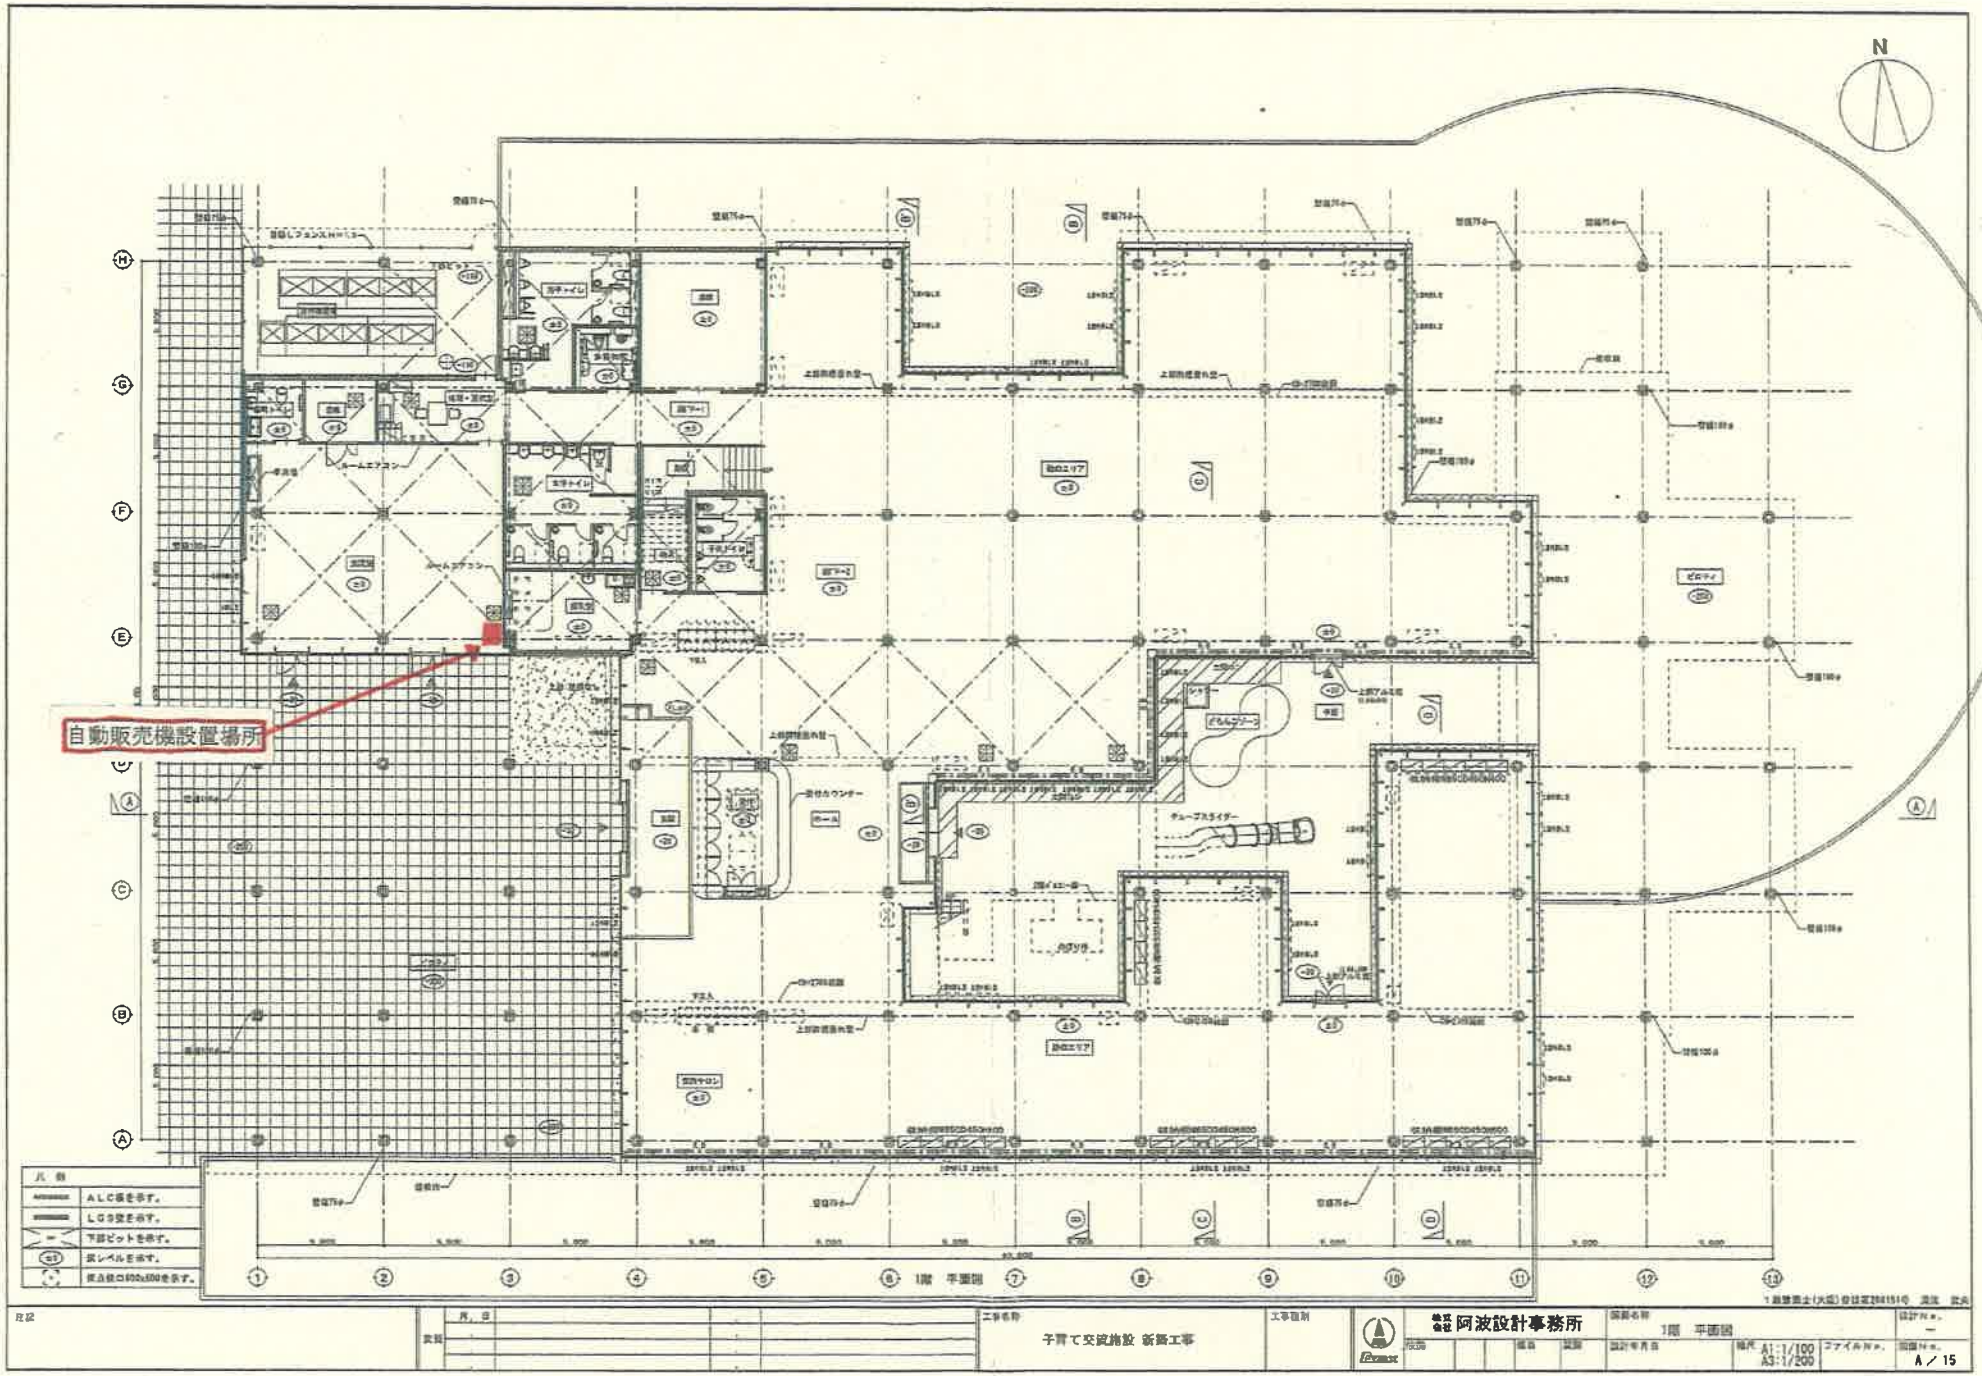
N
自動販売機設置場所
凡例
ALC板を示す。
LGS壁を示す。
下部ピットを示す。
床レベルを示す。
床点検口600x600を示す。
1階 平面図
子育て交流施設 新築工事
株式会社 阿波設計事務所
1階 平面図
A1:1/100
A3:1/200
A / 15