


5.40	各階面のF.L.基準レベル
±0	基本スタイル (塩ビ、灰色)
■	耐水性能の壁・柱

左側のこの図面に明記するべき記載事項は、右側の図面に明示した
外壁の開口部の寸法

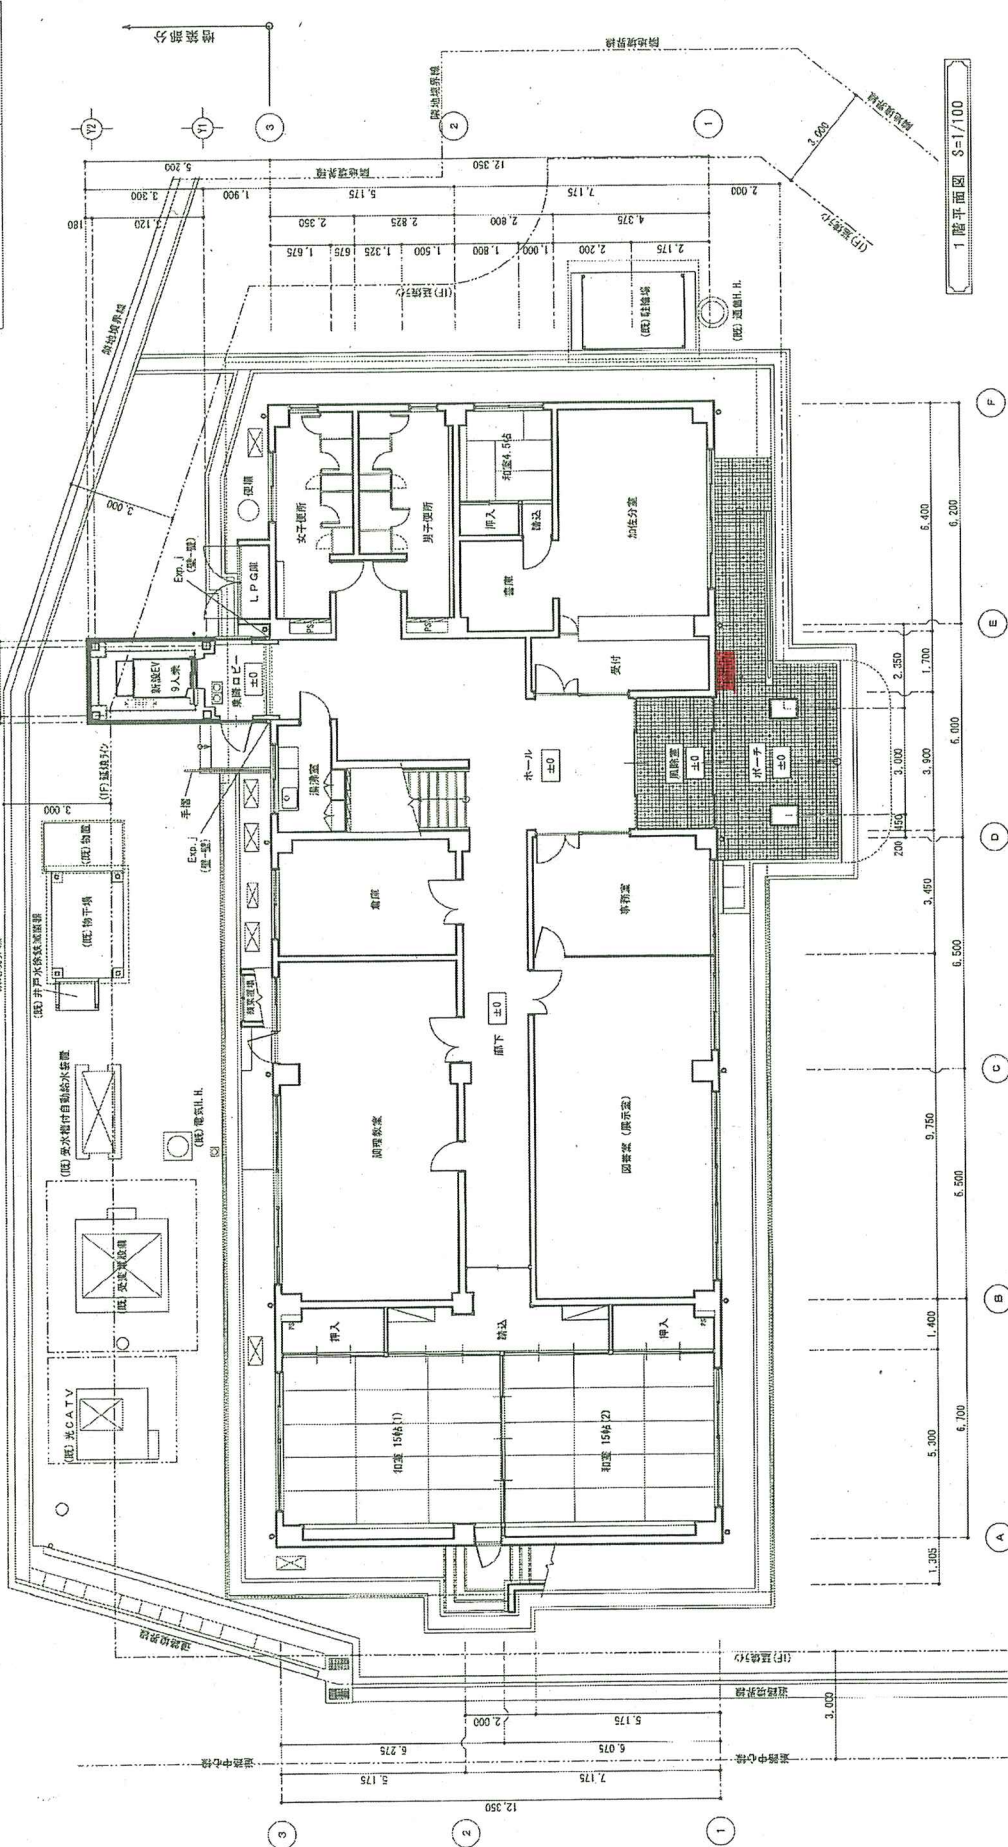

図面番号	図面名	値 尺
A-009	1階増築平面図	S=1/100

昭 一 建設株式会社

昭 一 建設株式会社

昭 一 建設株式会社

昭 一 建設株式会社

工事名	加佐公民館エレベーター増設工事
図面番号	A-009