


位置図 (S=1/NONE)

令和8年度、9年度 東西浄化センター汚泥収集運搬処理処分業務委託理処分業務委託

位置図

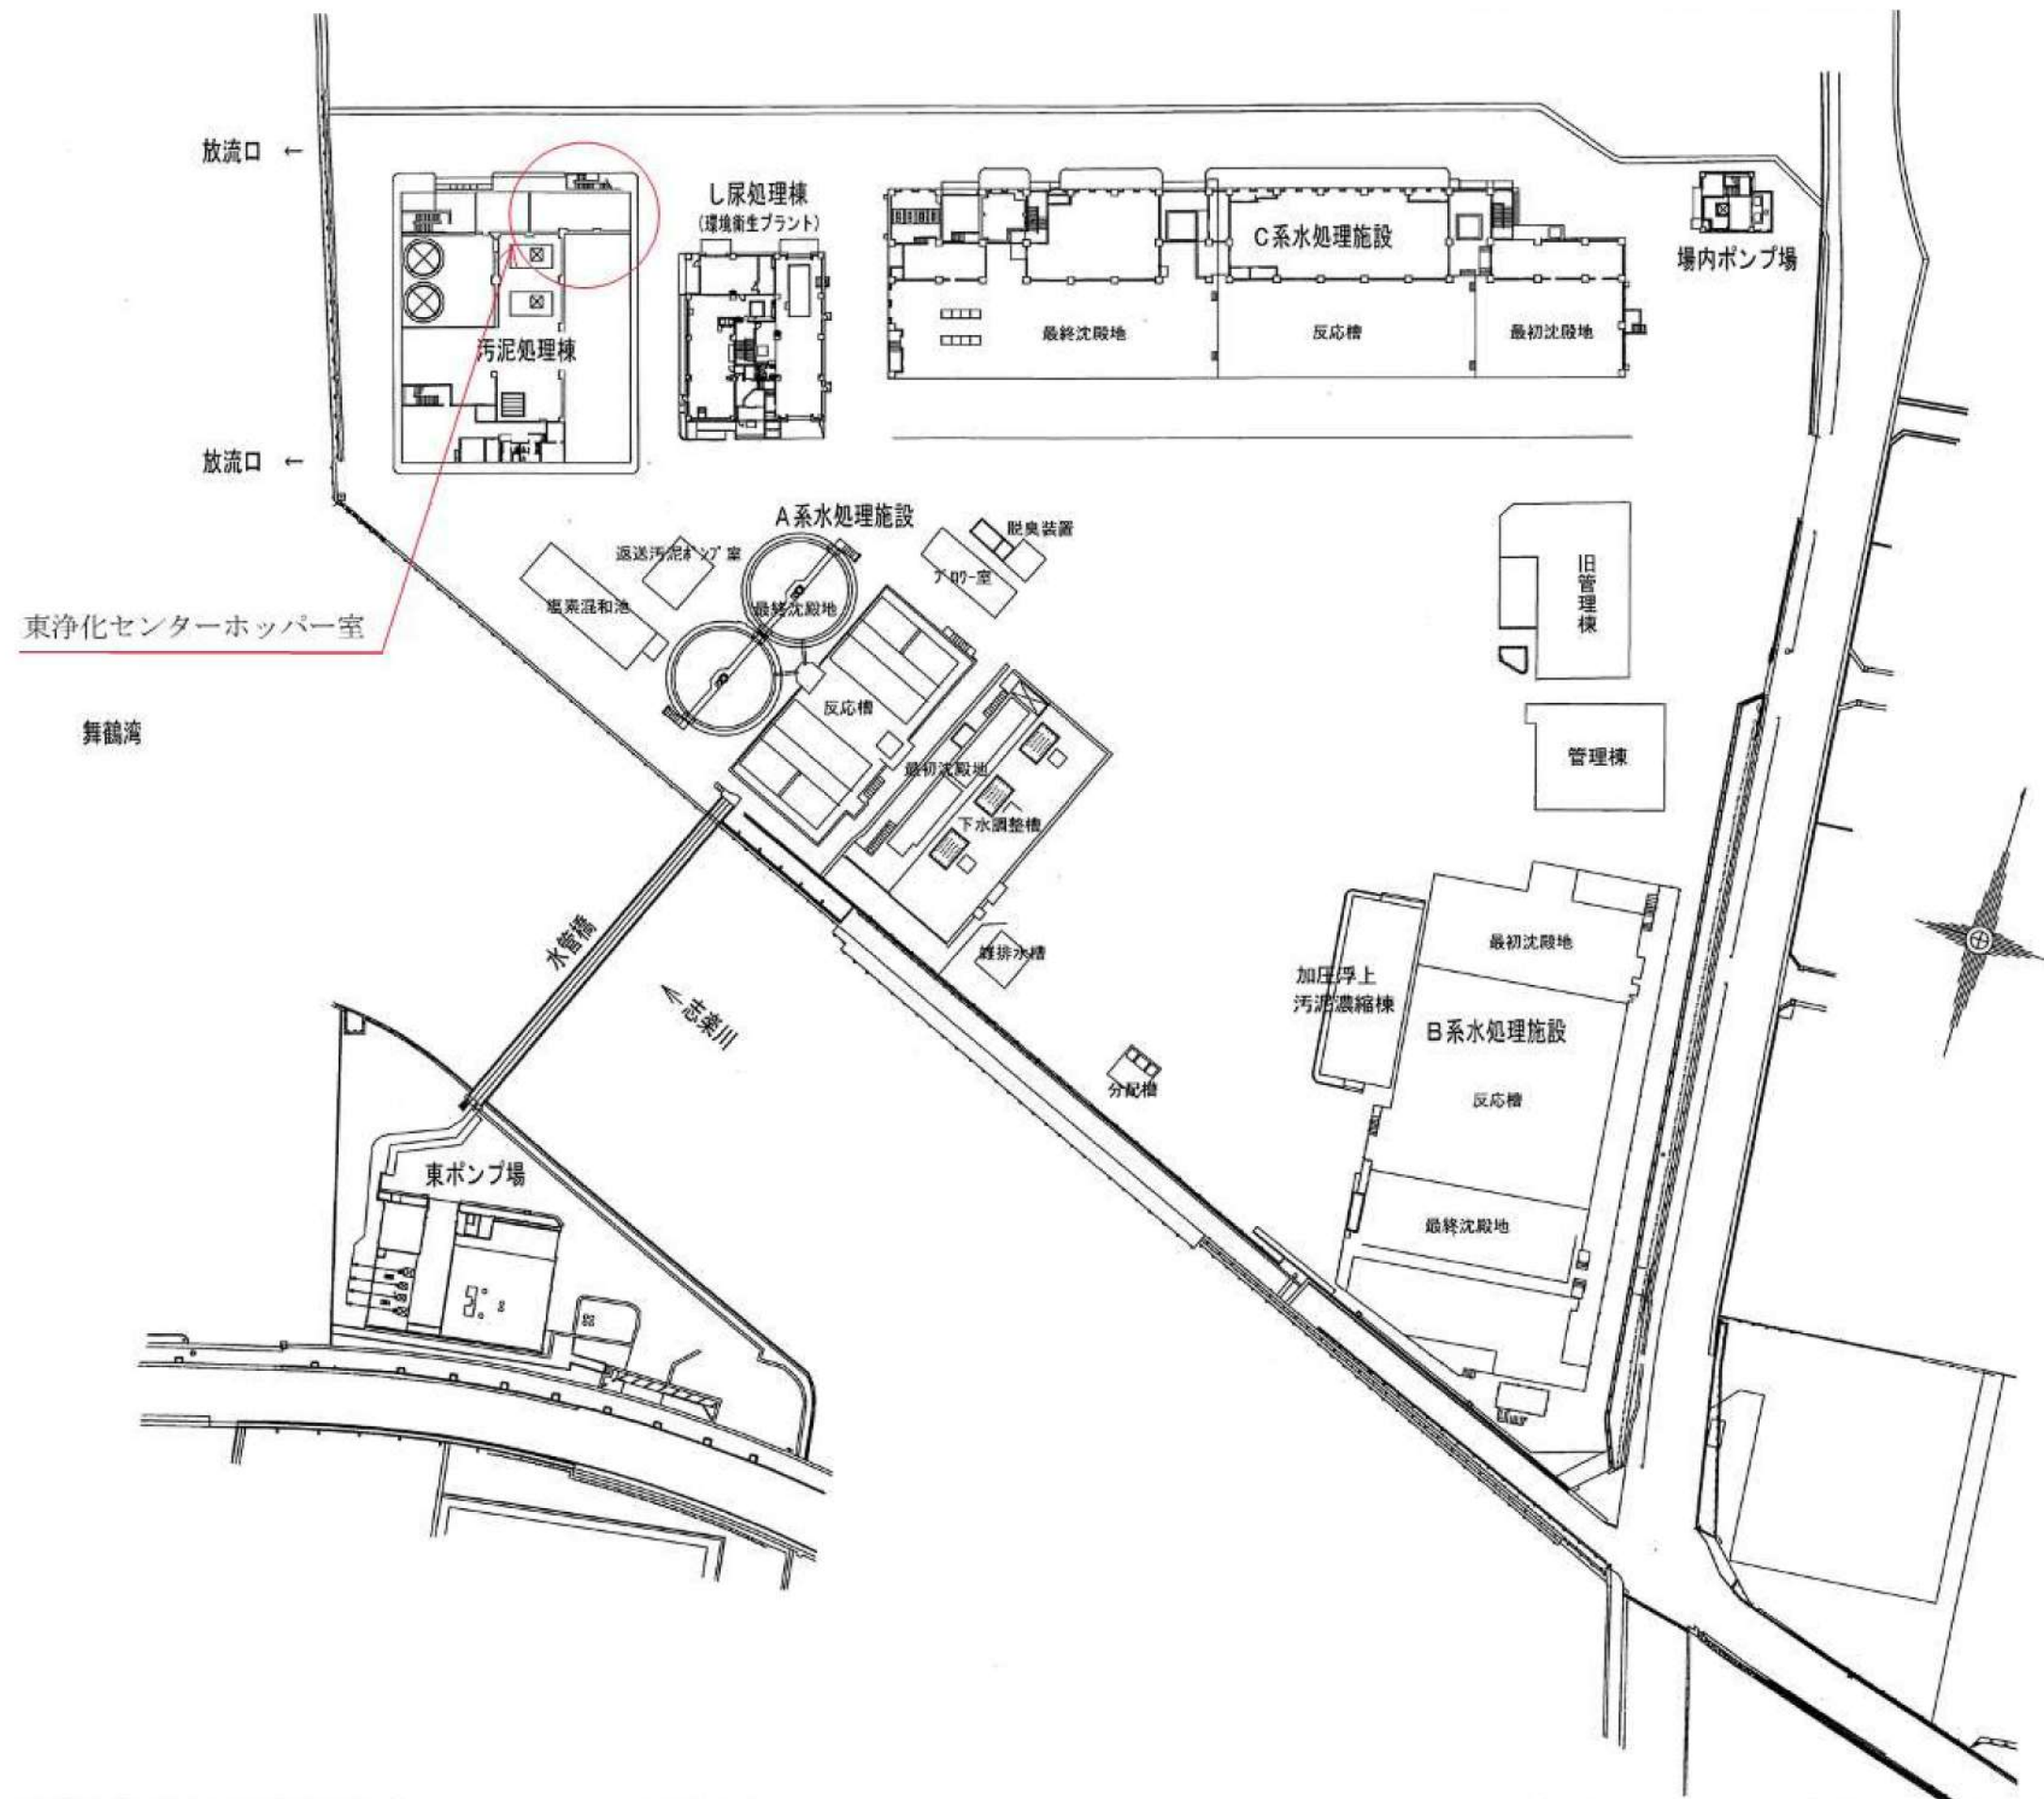


東浄化センター 平面図 (宇泉源寺) (S=1/NONE)

令和8年度、9年度 東西浄化センター汚泥収集運搬処理処分業務委託理処分業務委託

東浄化センター 平面図 (宇泉源寺)

図面N0

2/7

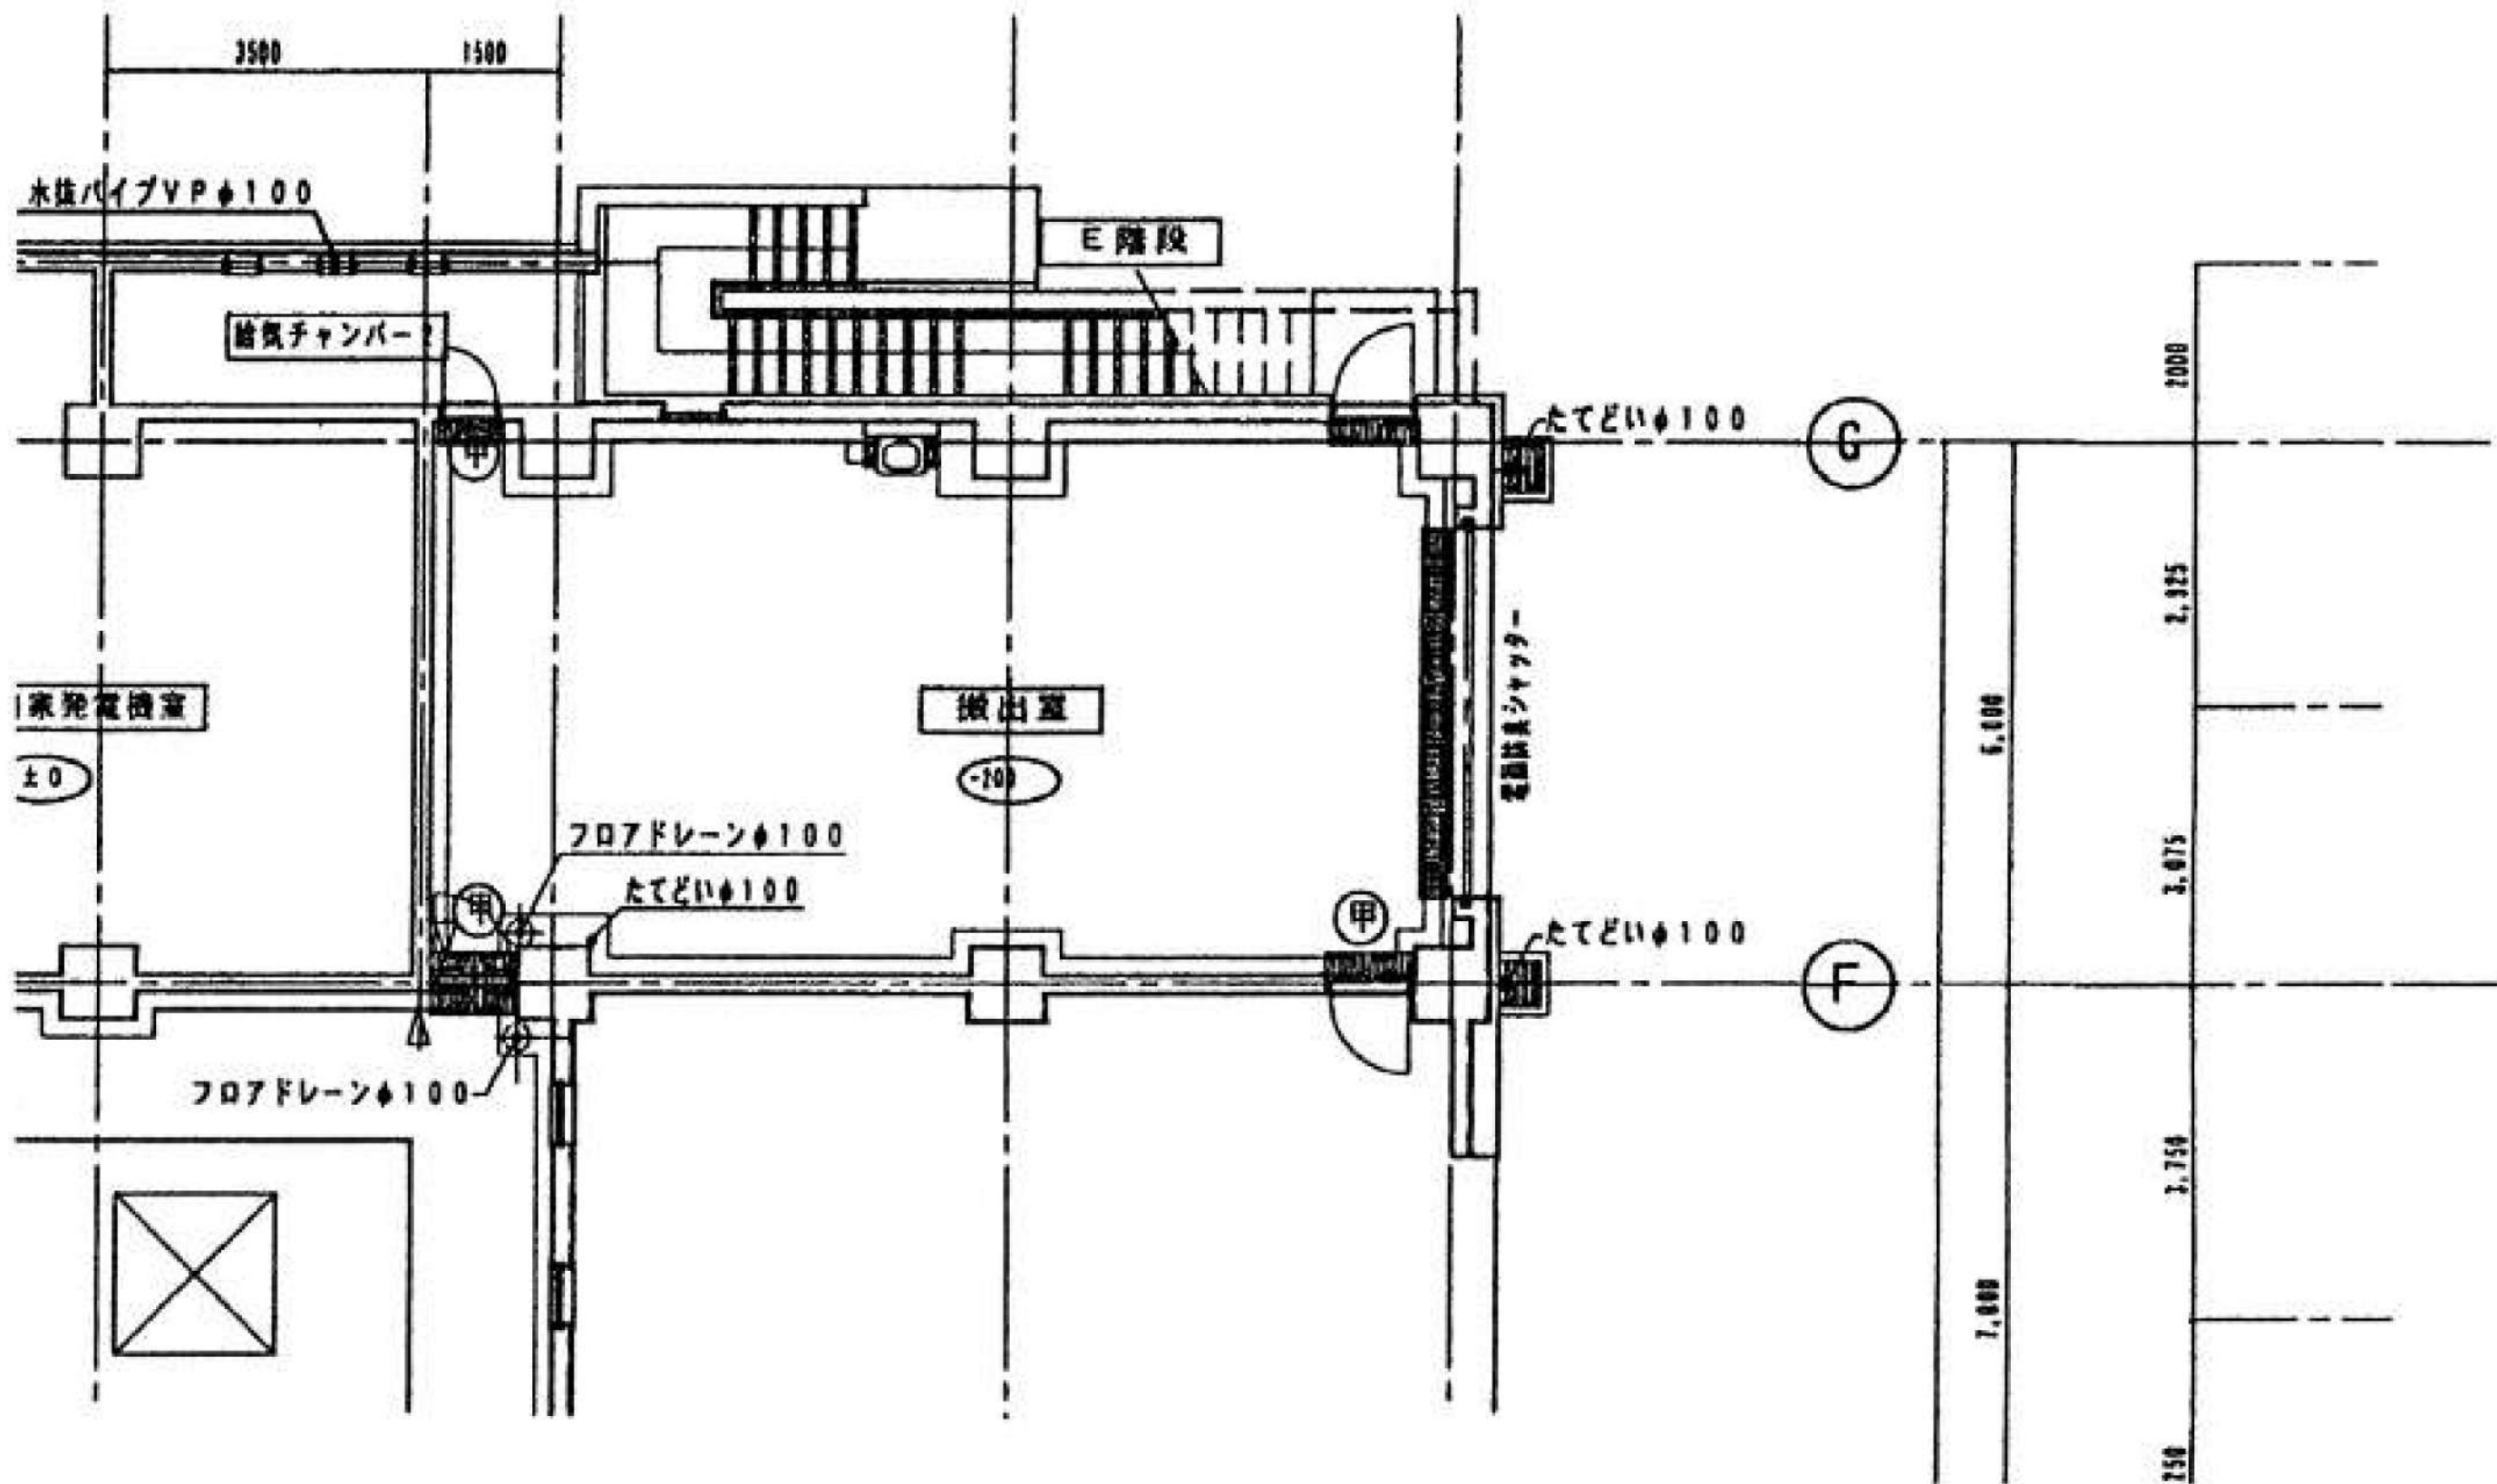


東浄化センターホッパー室 平面図（字泉源寺）（S=1/NONE）

令和8年度、9年度 東西浄化センター汚泥収集運搬処理処分業務委託理処分業務委託

東浄化センターホッパー室 平面図（字泉源寺）


図面NO

3/7

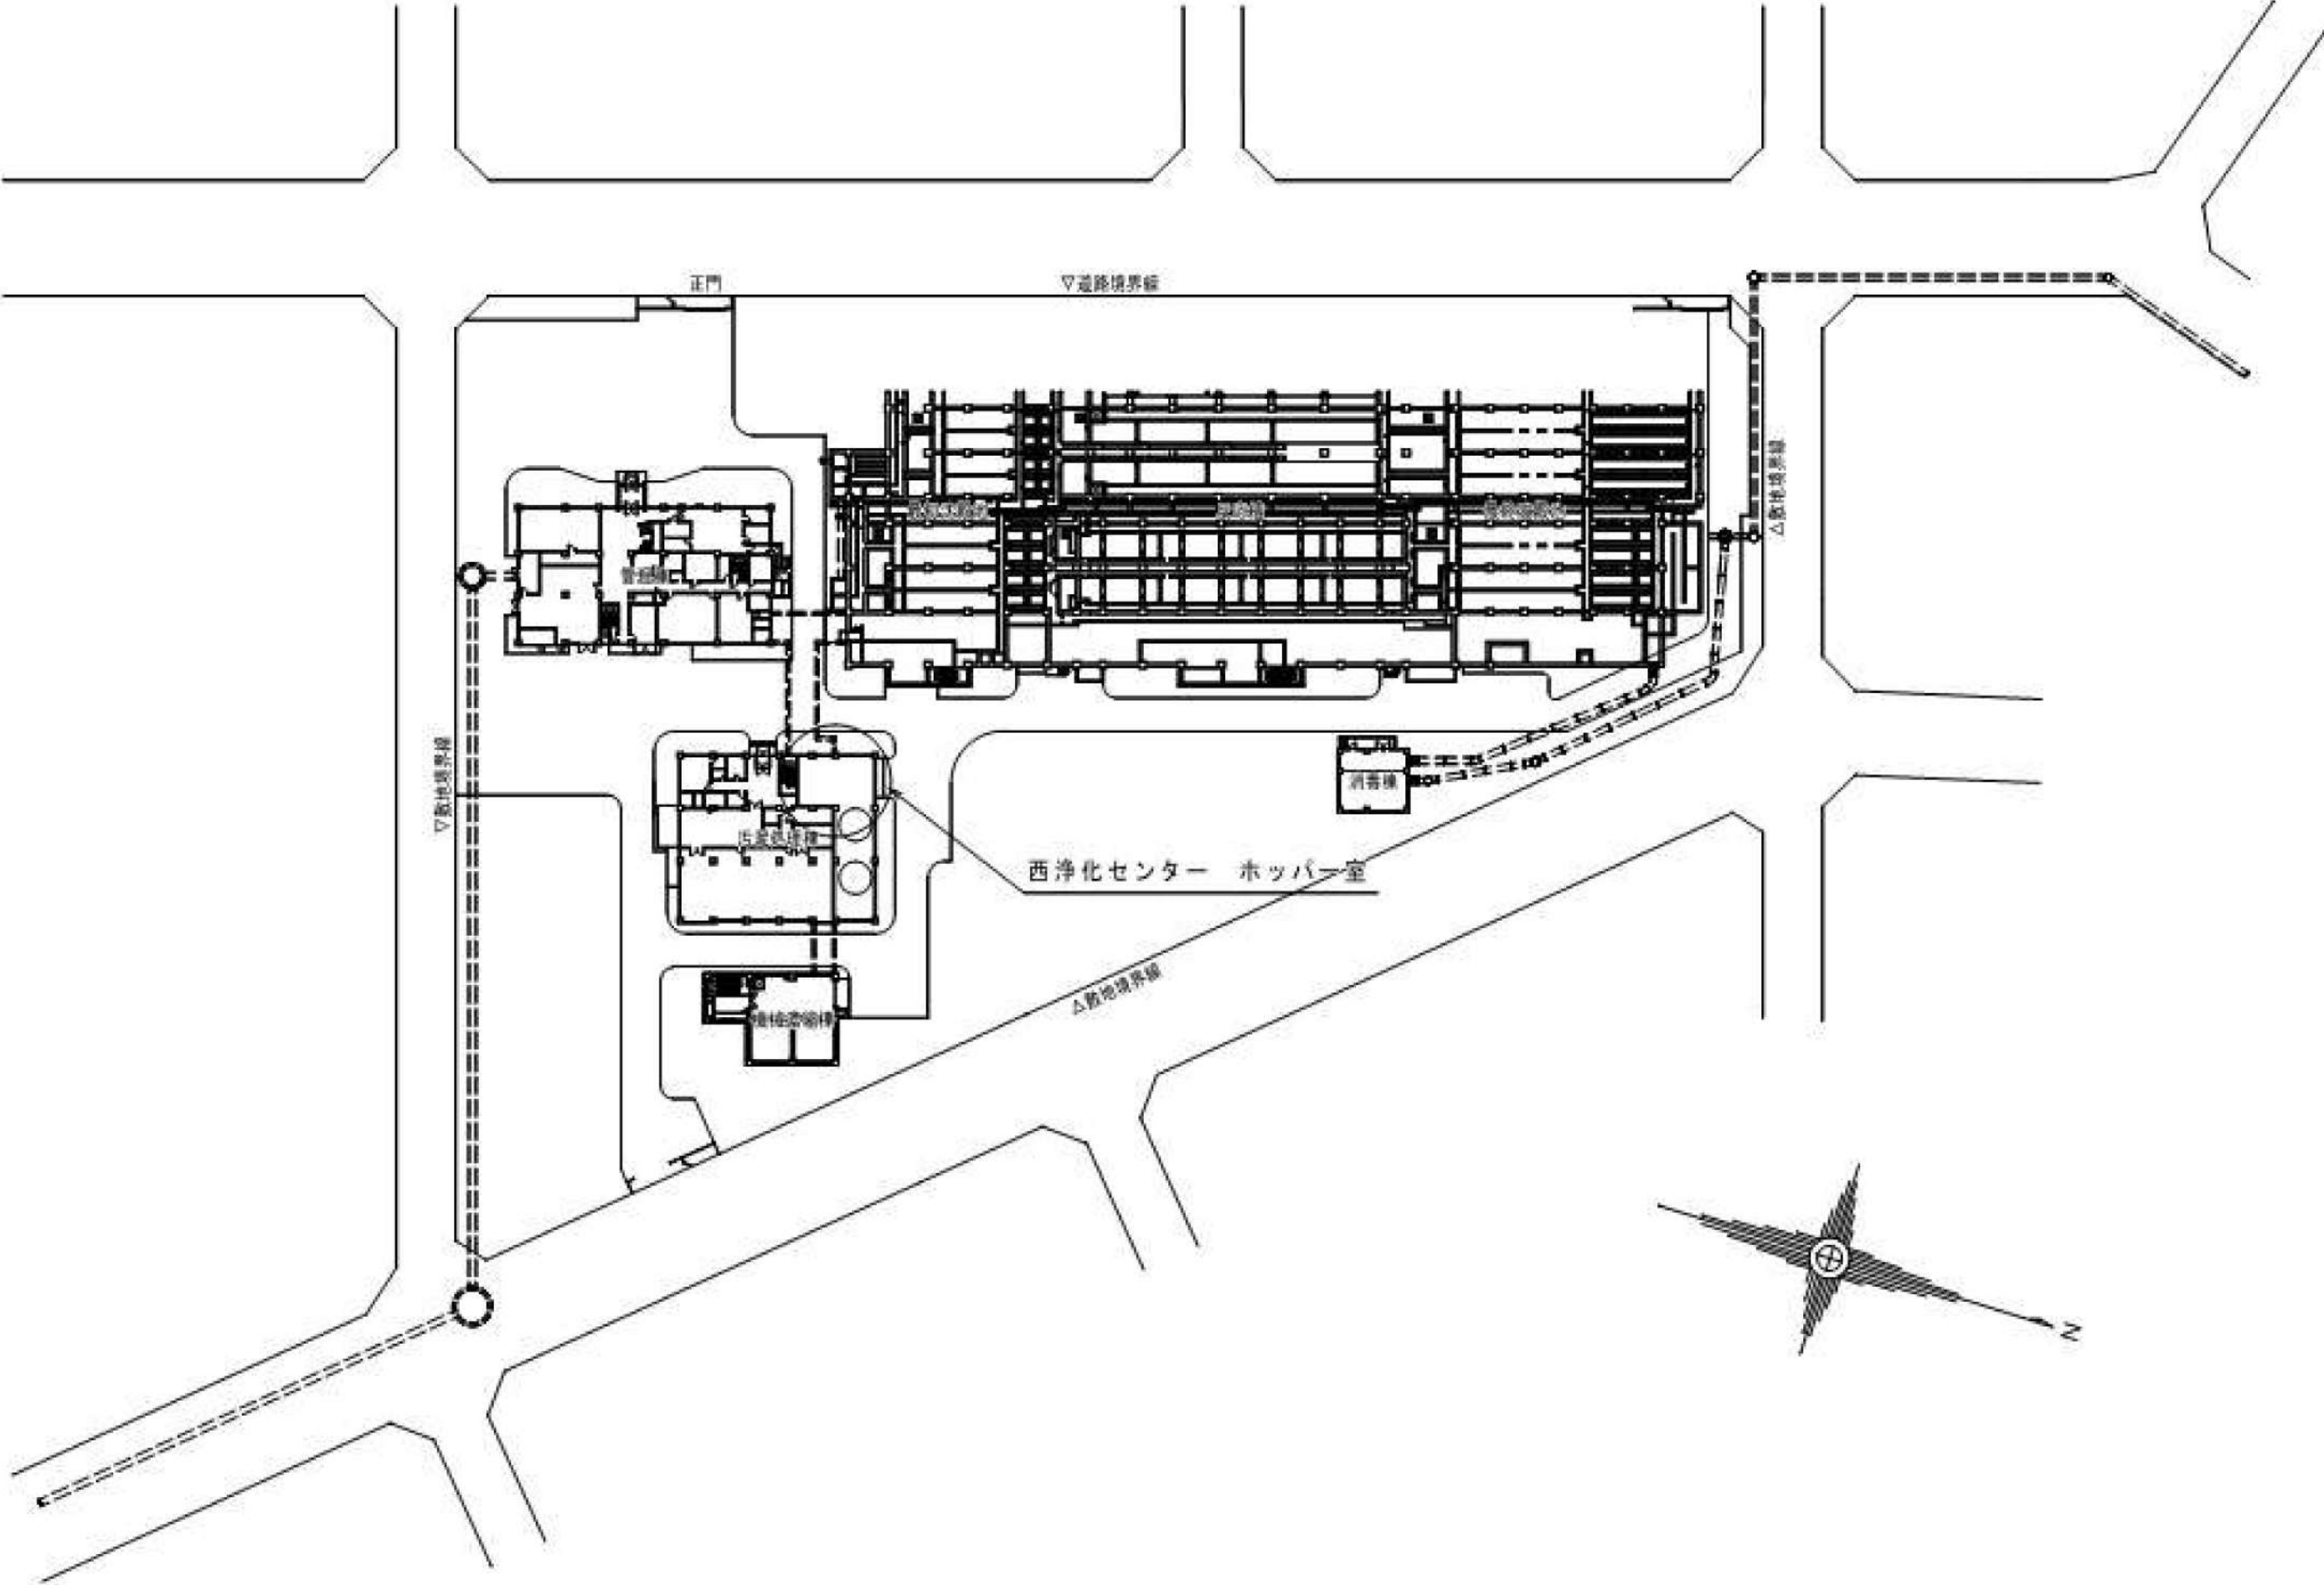

西浄化センター 平面図 (S=1/NONE)

令和8年度、9年度 東西浄化センター汚泥収集運搬処理処分業務委託理処分業務委託				
西浄化センター 平面図				図面N0 5 / 7

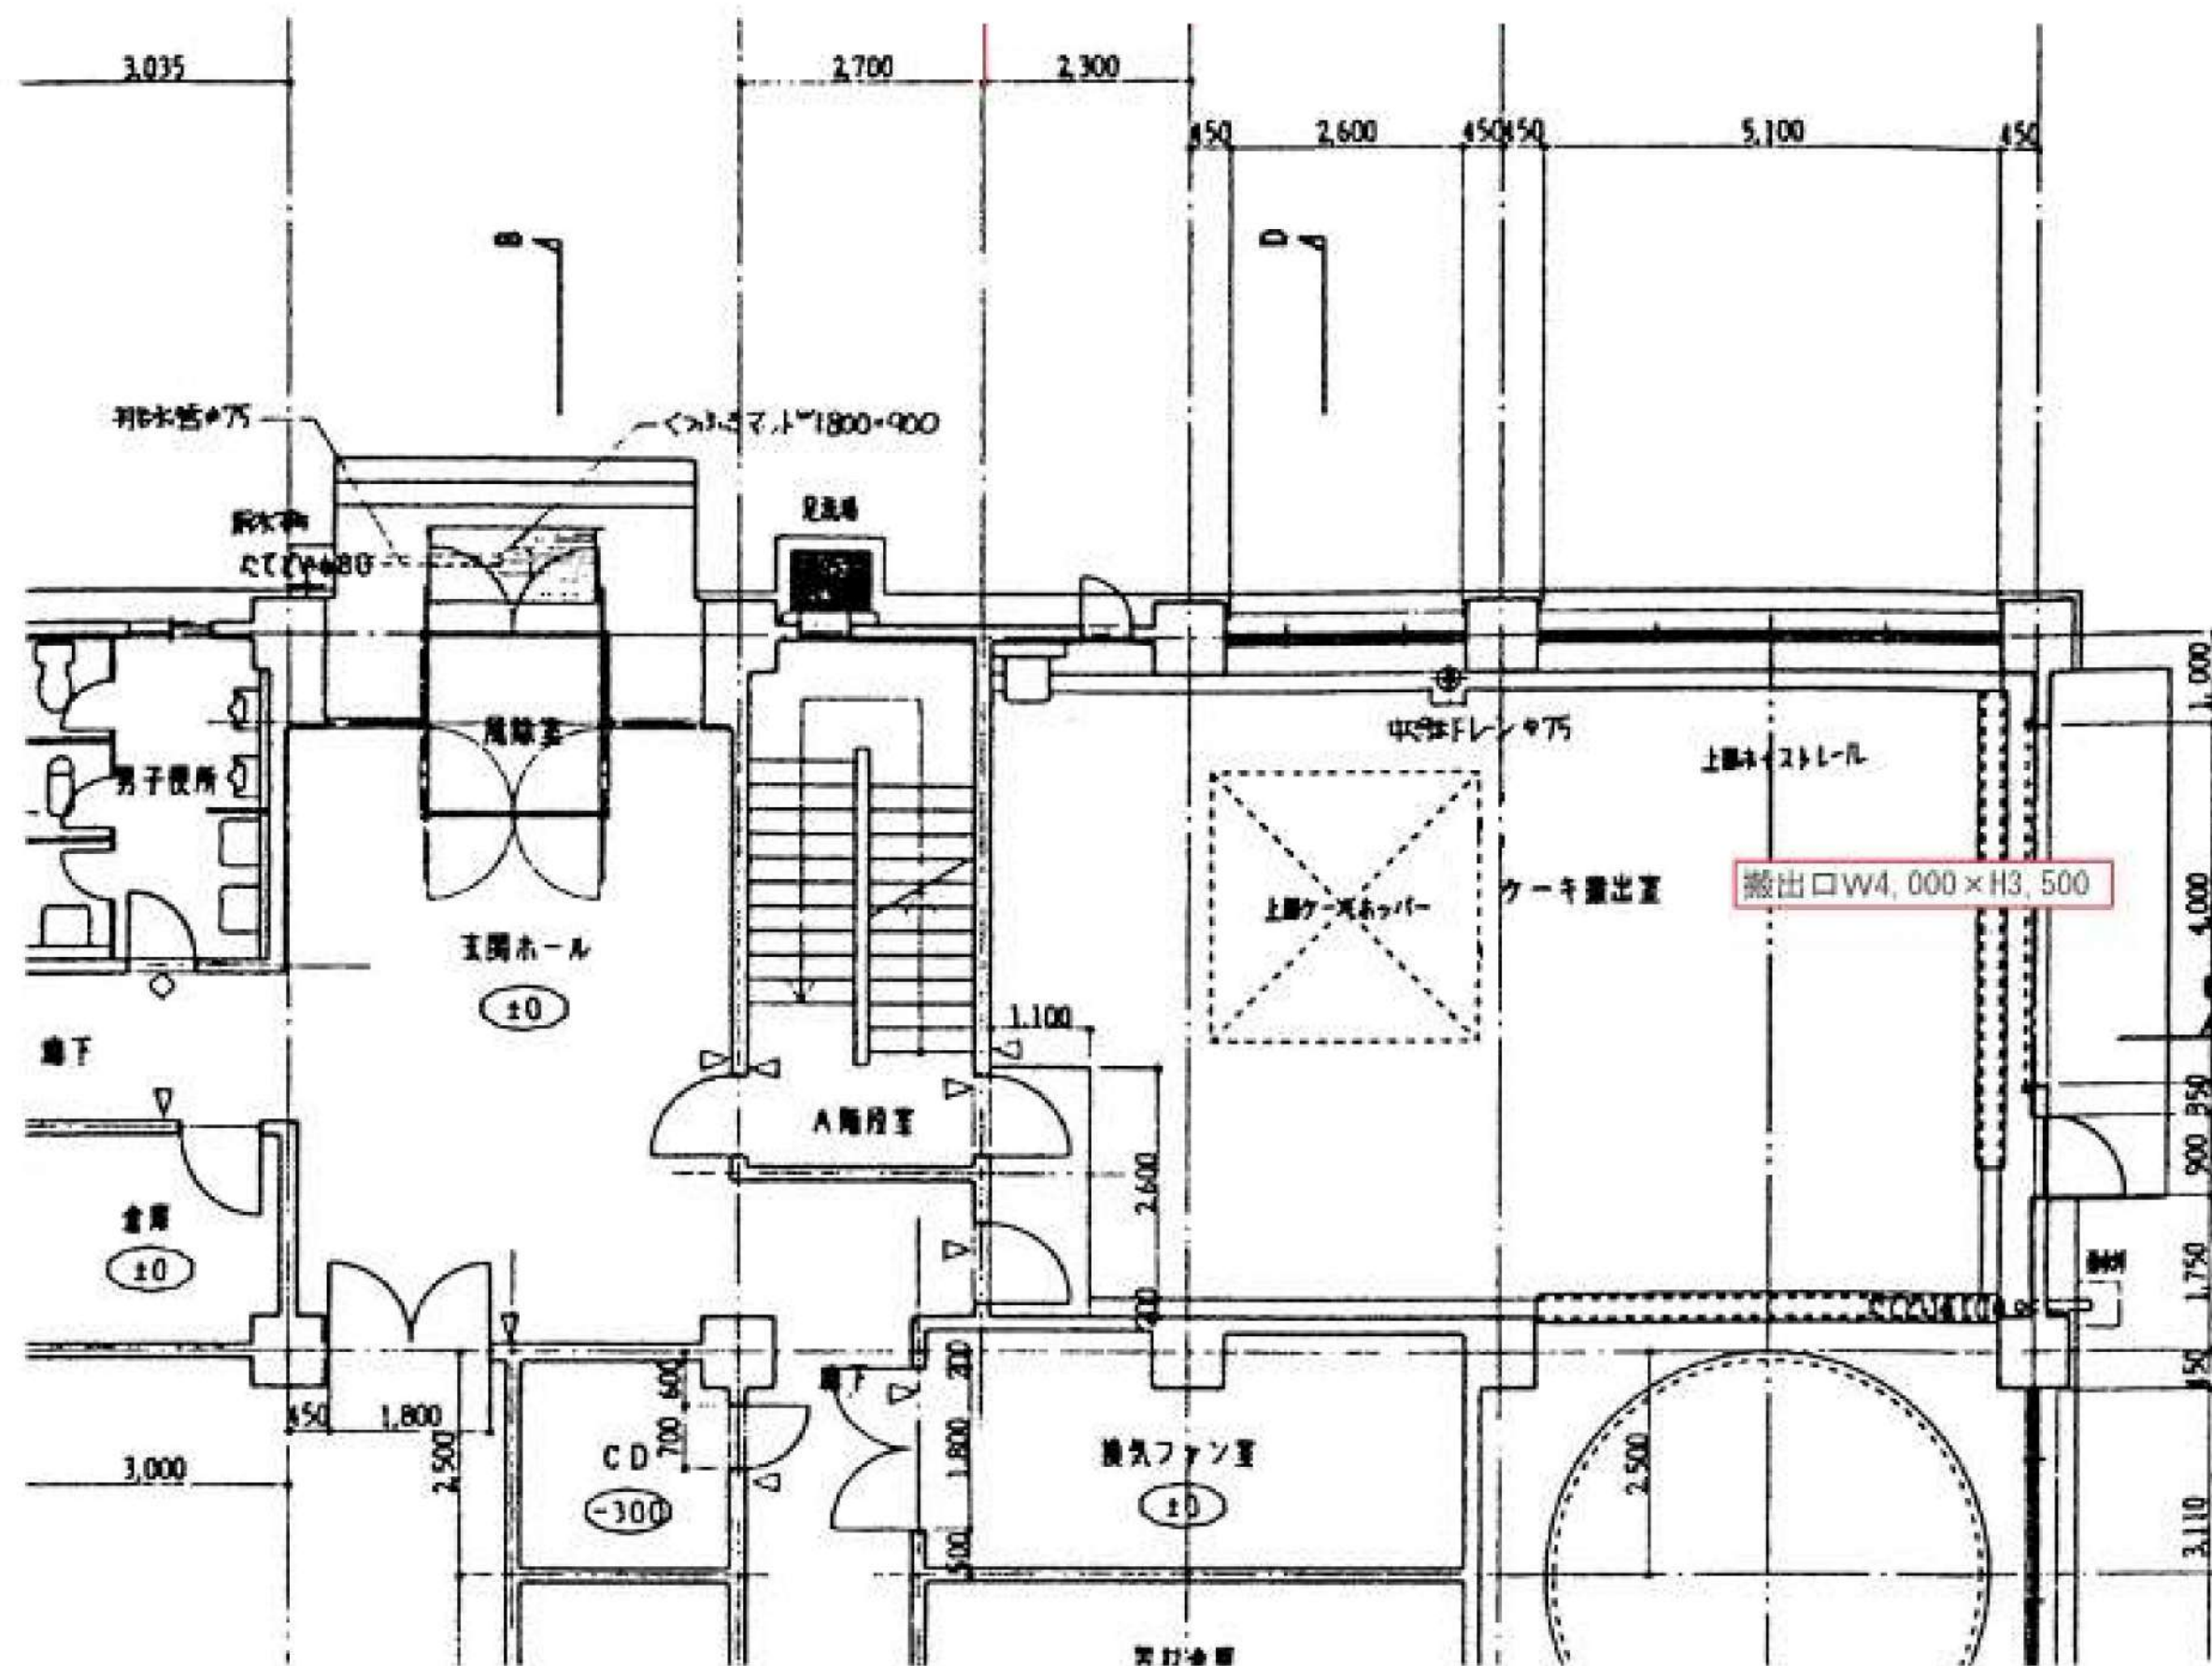

西浄化センターホッパー室 平面図 (S=1/NONE)

