



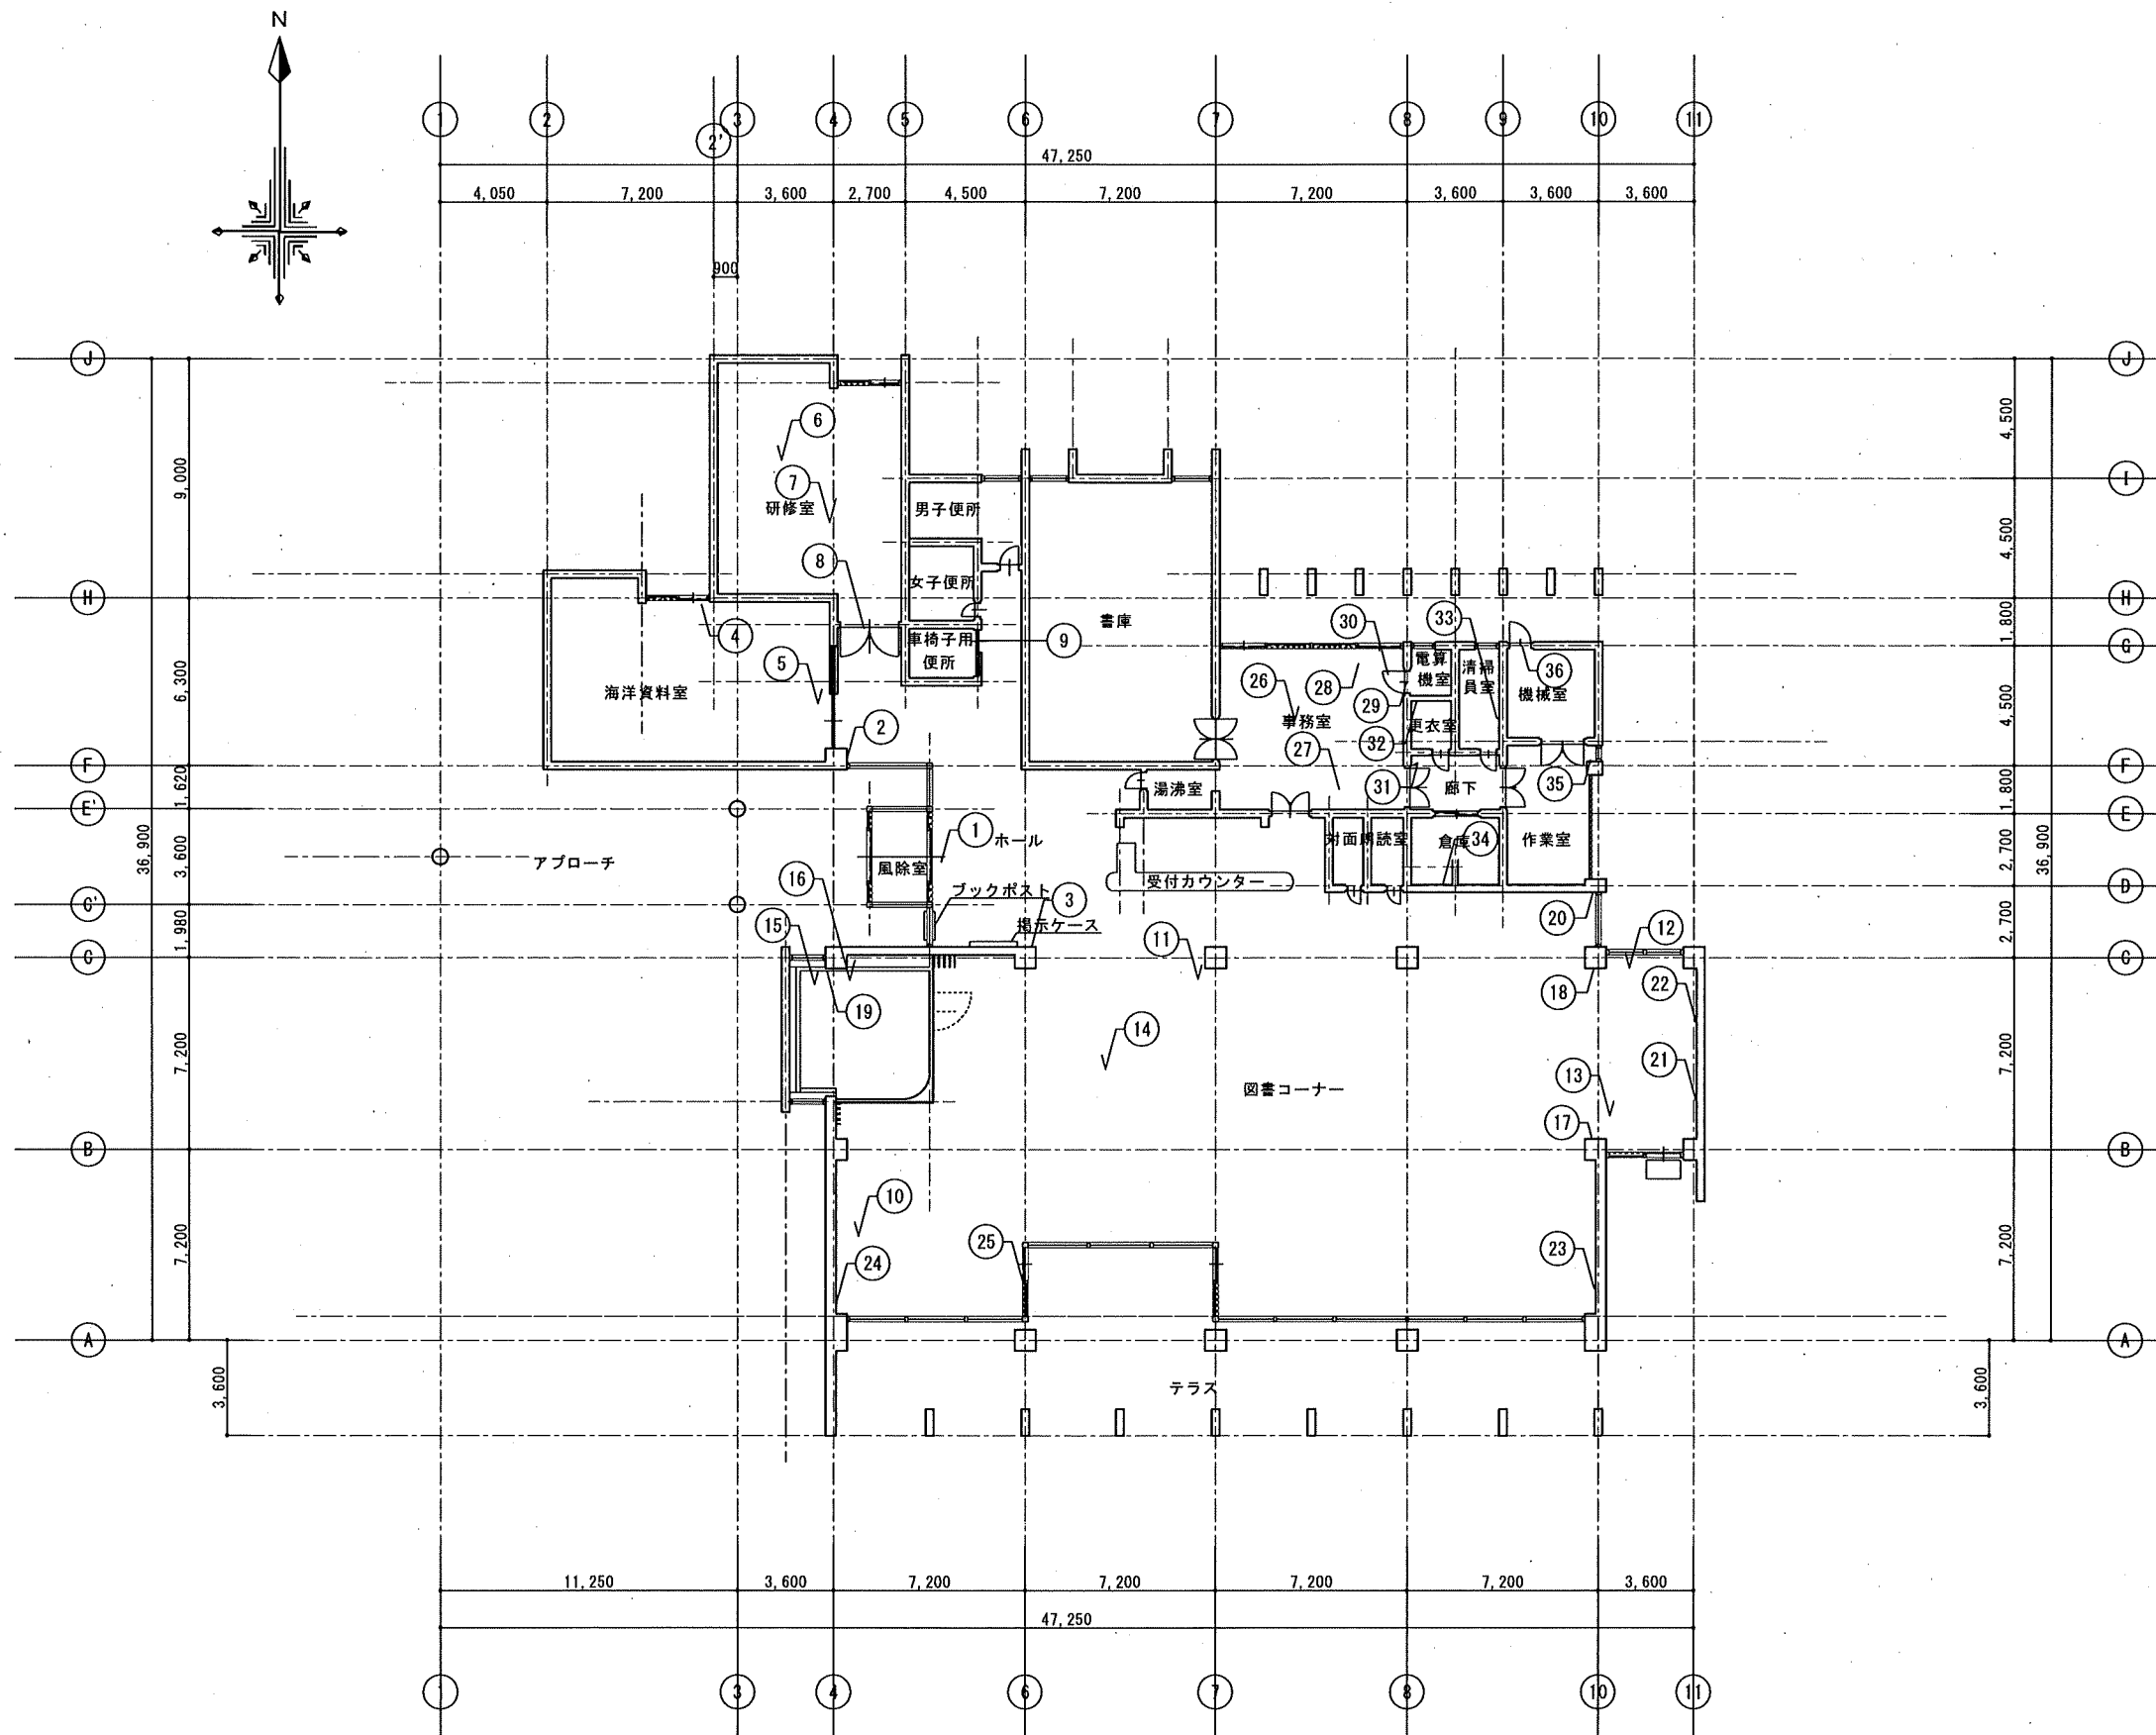

				承認印	承認印	 1 級 建 築 士 事 務 所 株式会社 丹 生 建 築 事 務 所 一級建築士大臣登録第246092号 丹生葉路 一級建築士事務所京都府登録 23A00921	TITLE 舞鶴市立東図書館		SEET NO. A - 3 7
							〒624-0833 京都府舞鶴市野村寺566-4 TEL 0773-76-2420・FAX 0773-76-7171	DRAWING TITLE 平 面 図	SCALE 1/200

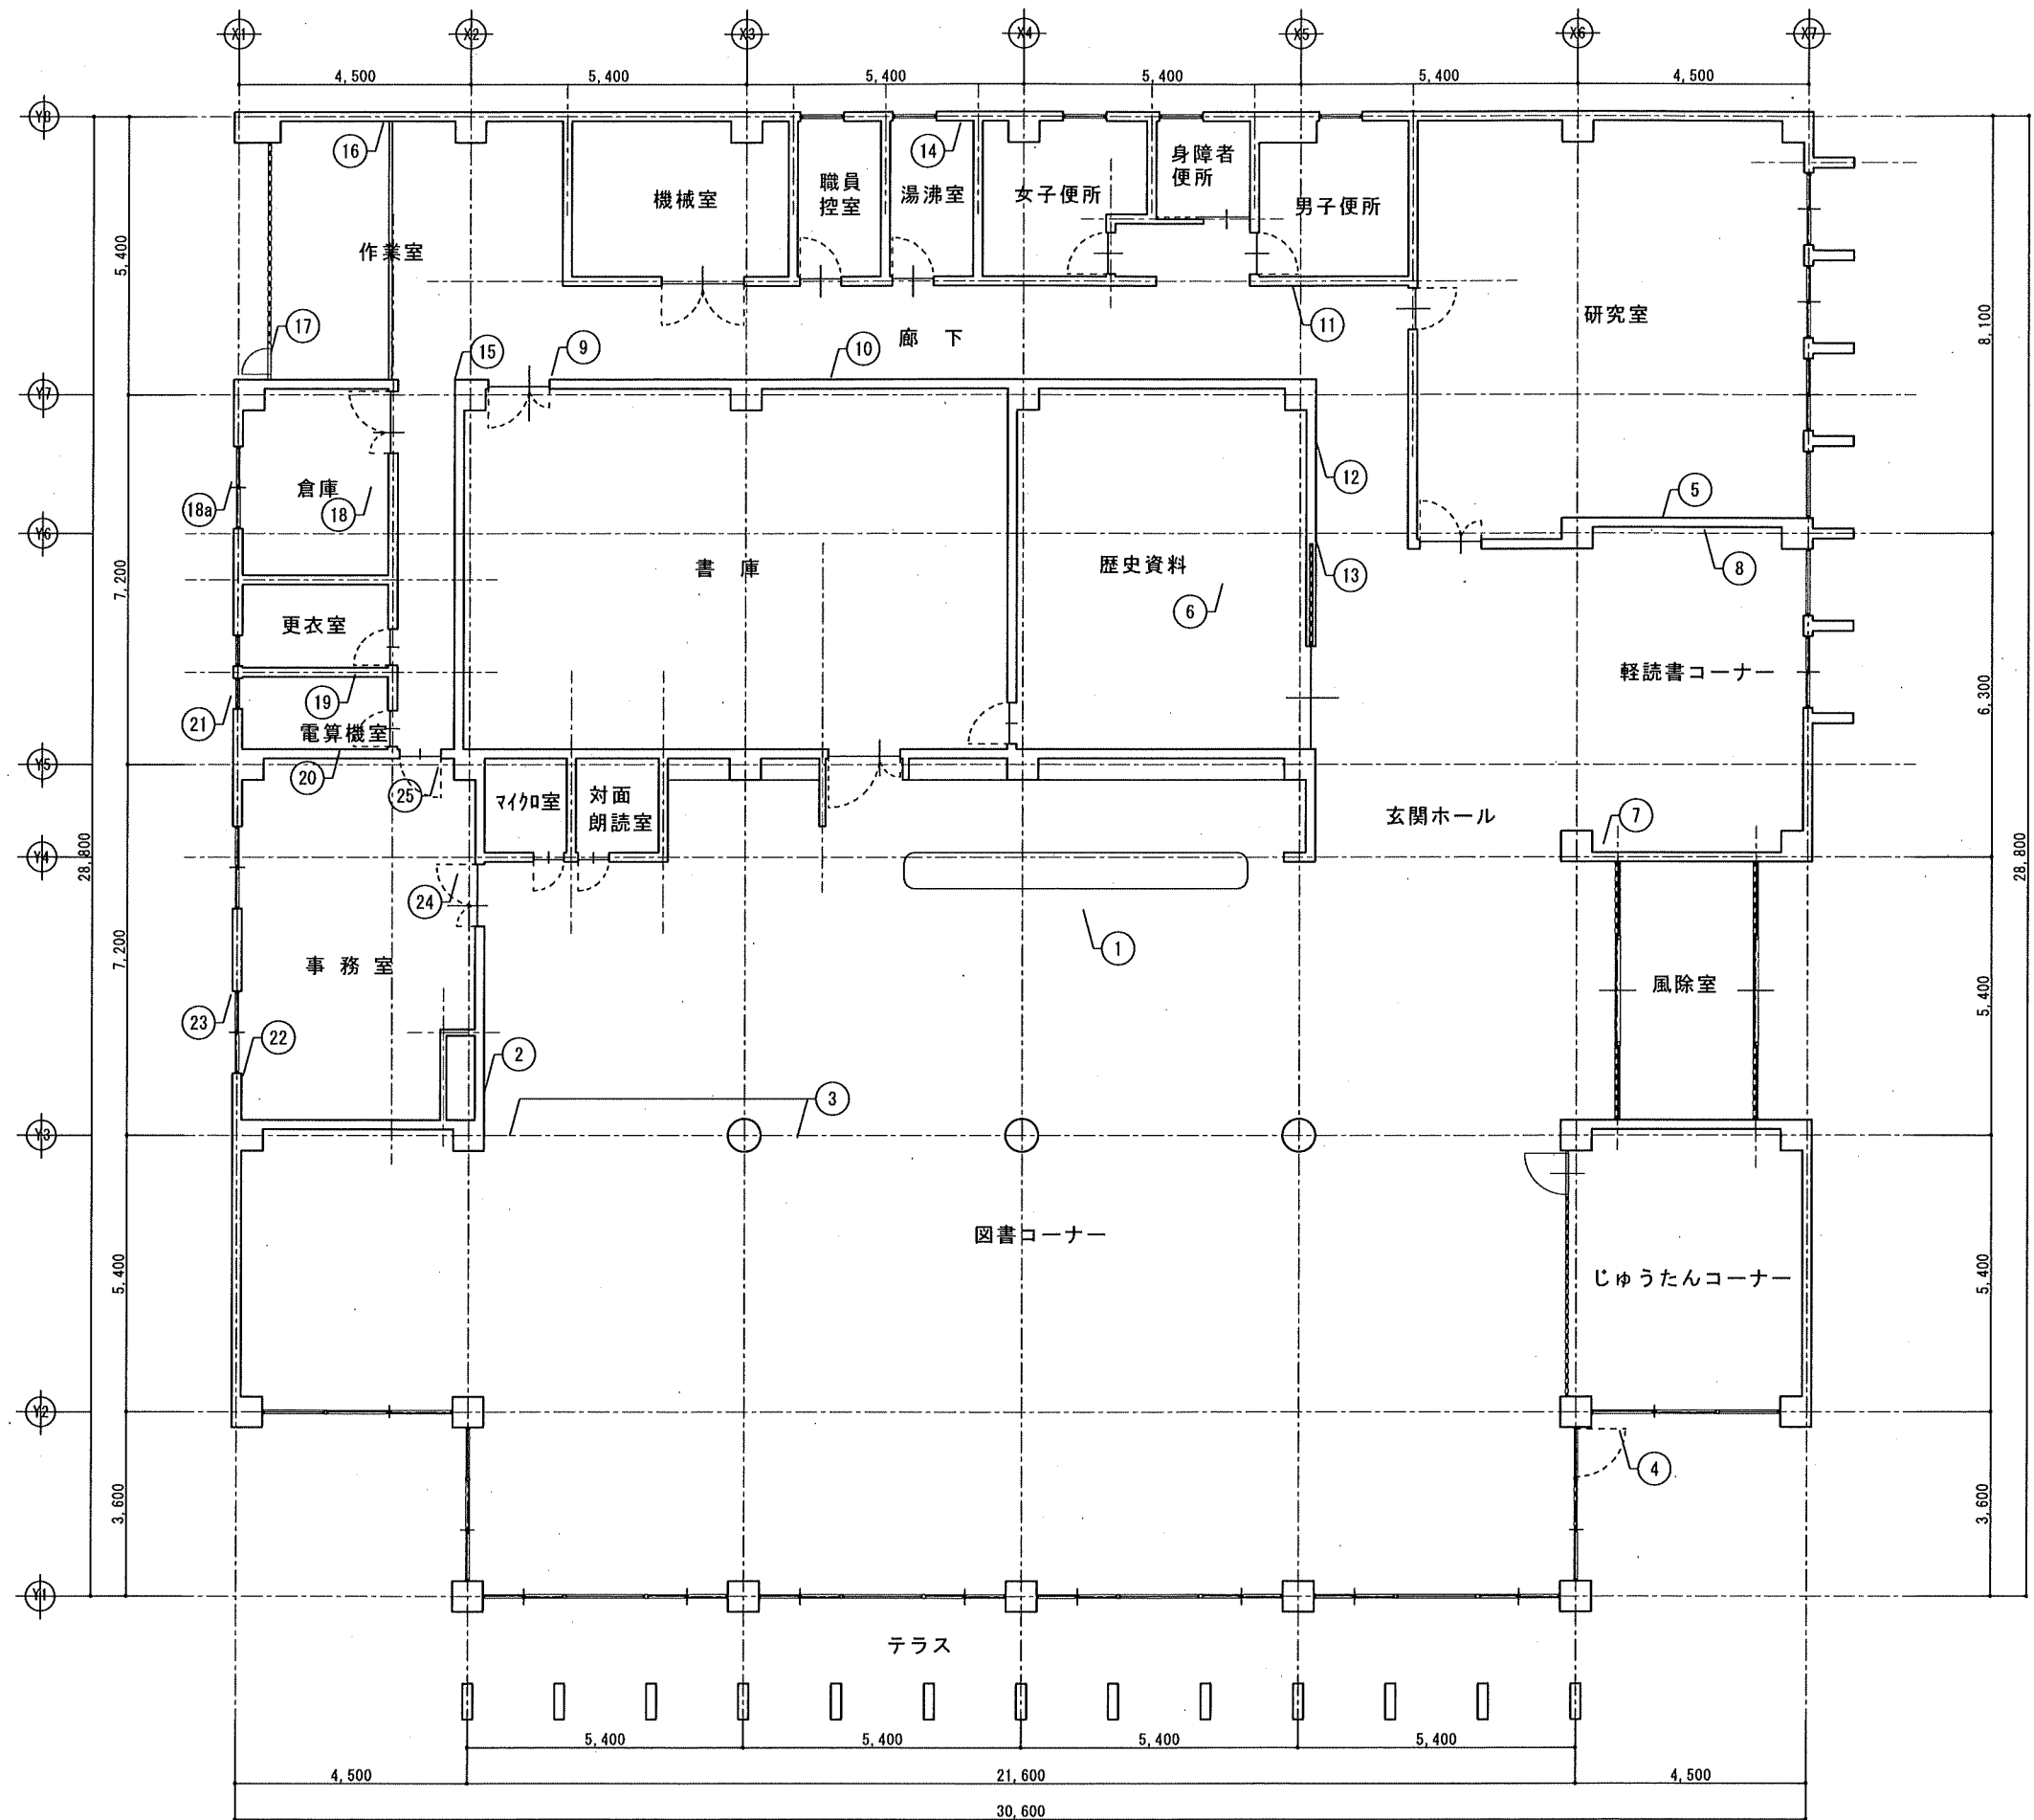

		承認印	承認印	
--	--	-----	-----	-------------