




レスリング場工事場所

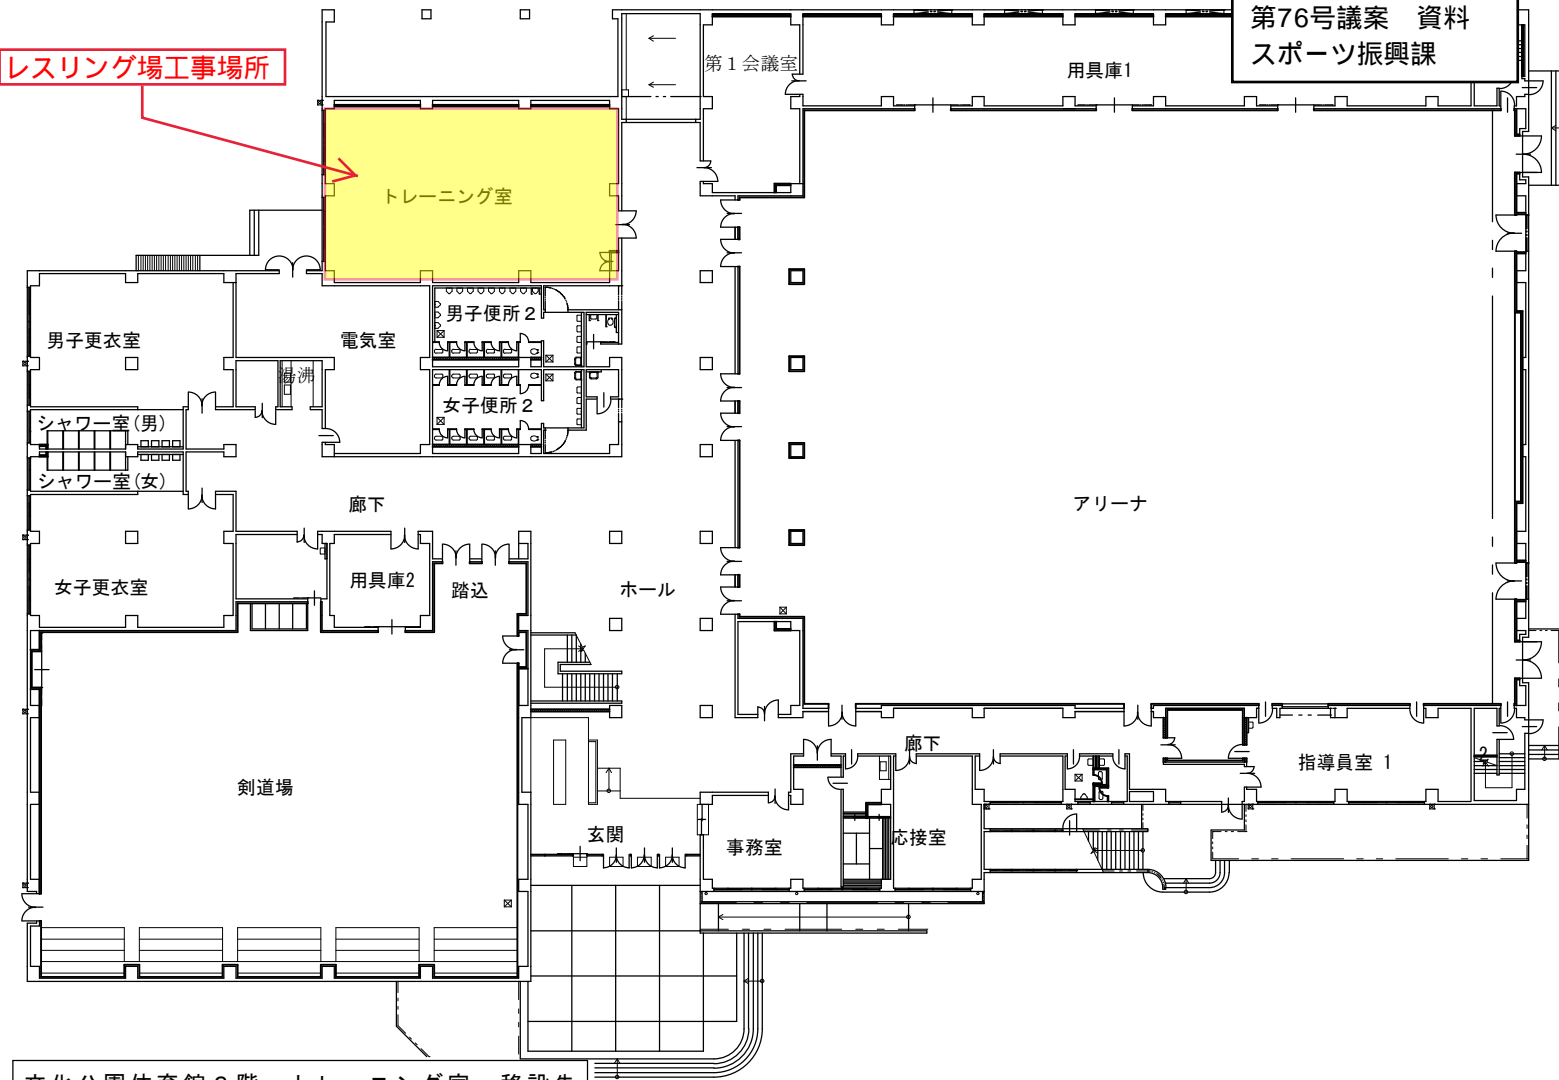

トレーニング室移設先

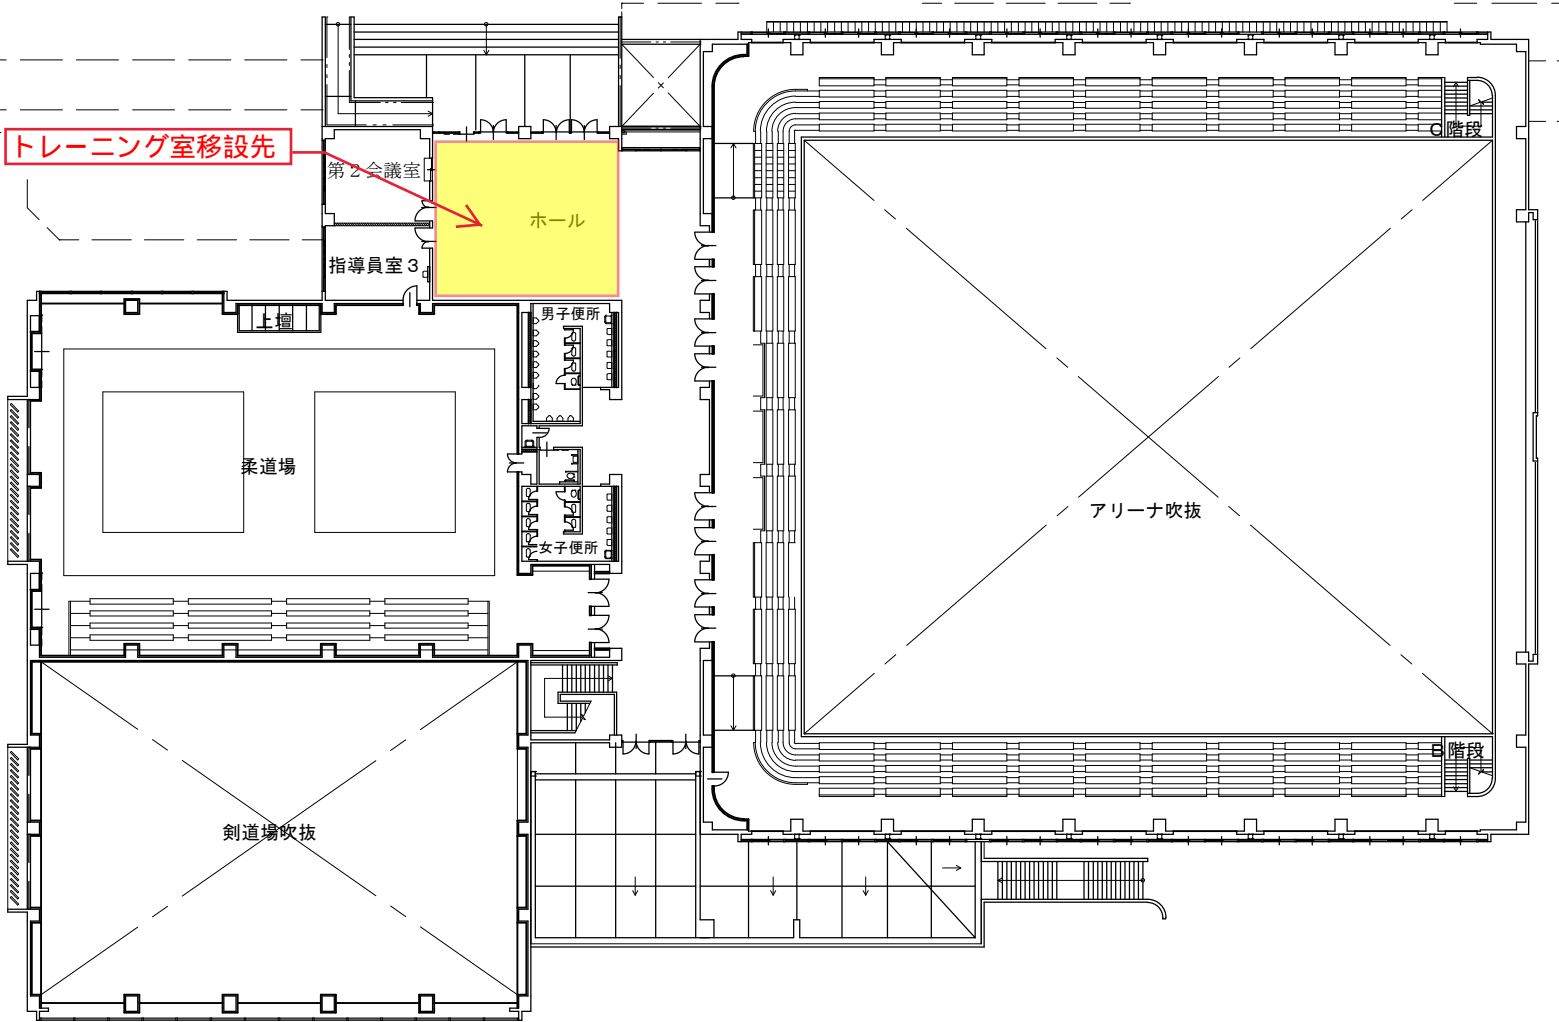

文体レスリング場（イメージ図）

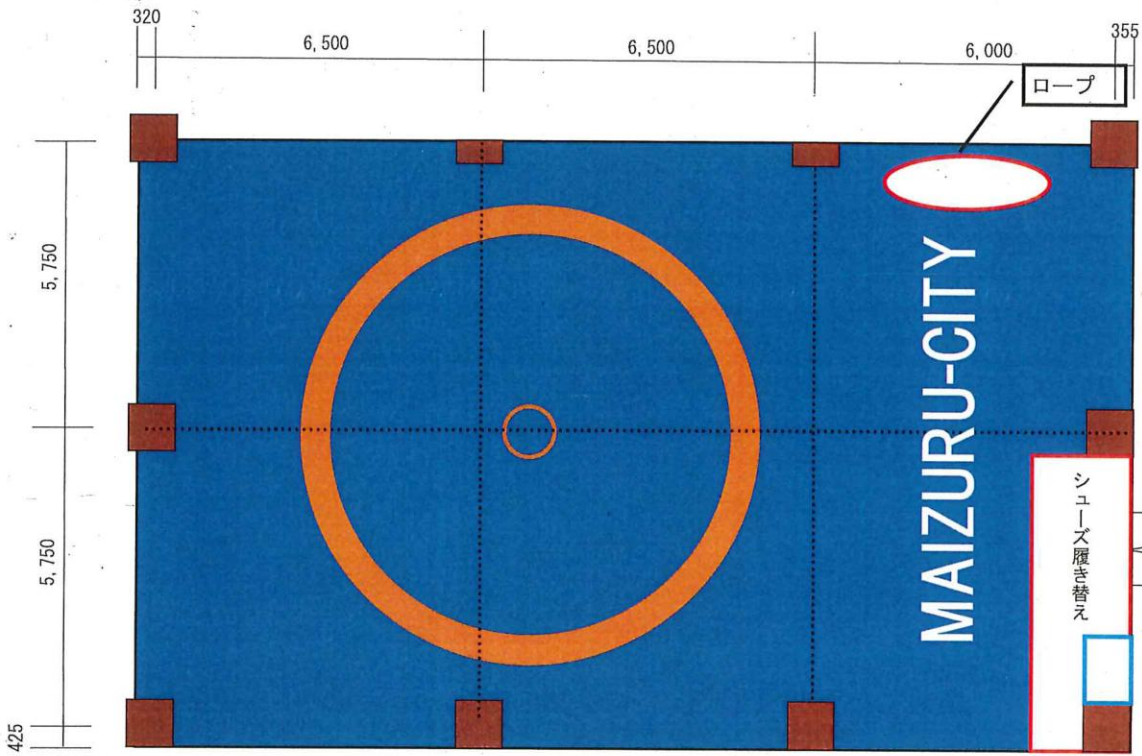

文体2階トレーニング室 配置図

