



工 事 概 要


工事名称	倉梯小学校教室棟長寿命化改修工事
工事場所	舞鶴市字行永291番地
工事目的	舞鶴市学校施設長寿命化計画に基づく改修工事 築年数が最大65年経過する教室棟を、今後30年の使用を見据えて躯体・ライフライン・仕上げ等を改修。 併せて、内装等についてもバリアフリー化や更新を実施(昭和56年以來の改修)
工事内容	対象建物： 建設年度：昭和33年度～昭和59年度 構造・規模：RC造1～4階建 延べ床面積：計3462m ² [工事概要] ・内部改修工事 教室等の改修 普通教室 18室 特別支援教室 3室 その他 3室 放課後児童クラブ 2室 便所の改修 1階・2階：4か所改修(各2か所) 3階：1か所新規整備 (各階に多目的トイレを整備) ・外部改修工事 外壁補修・塗装改修 屋上防水改修 建具改修
工事期間	契約日の翌日 ～ 令和6年8月19日

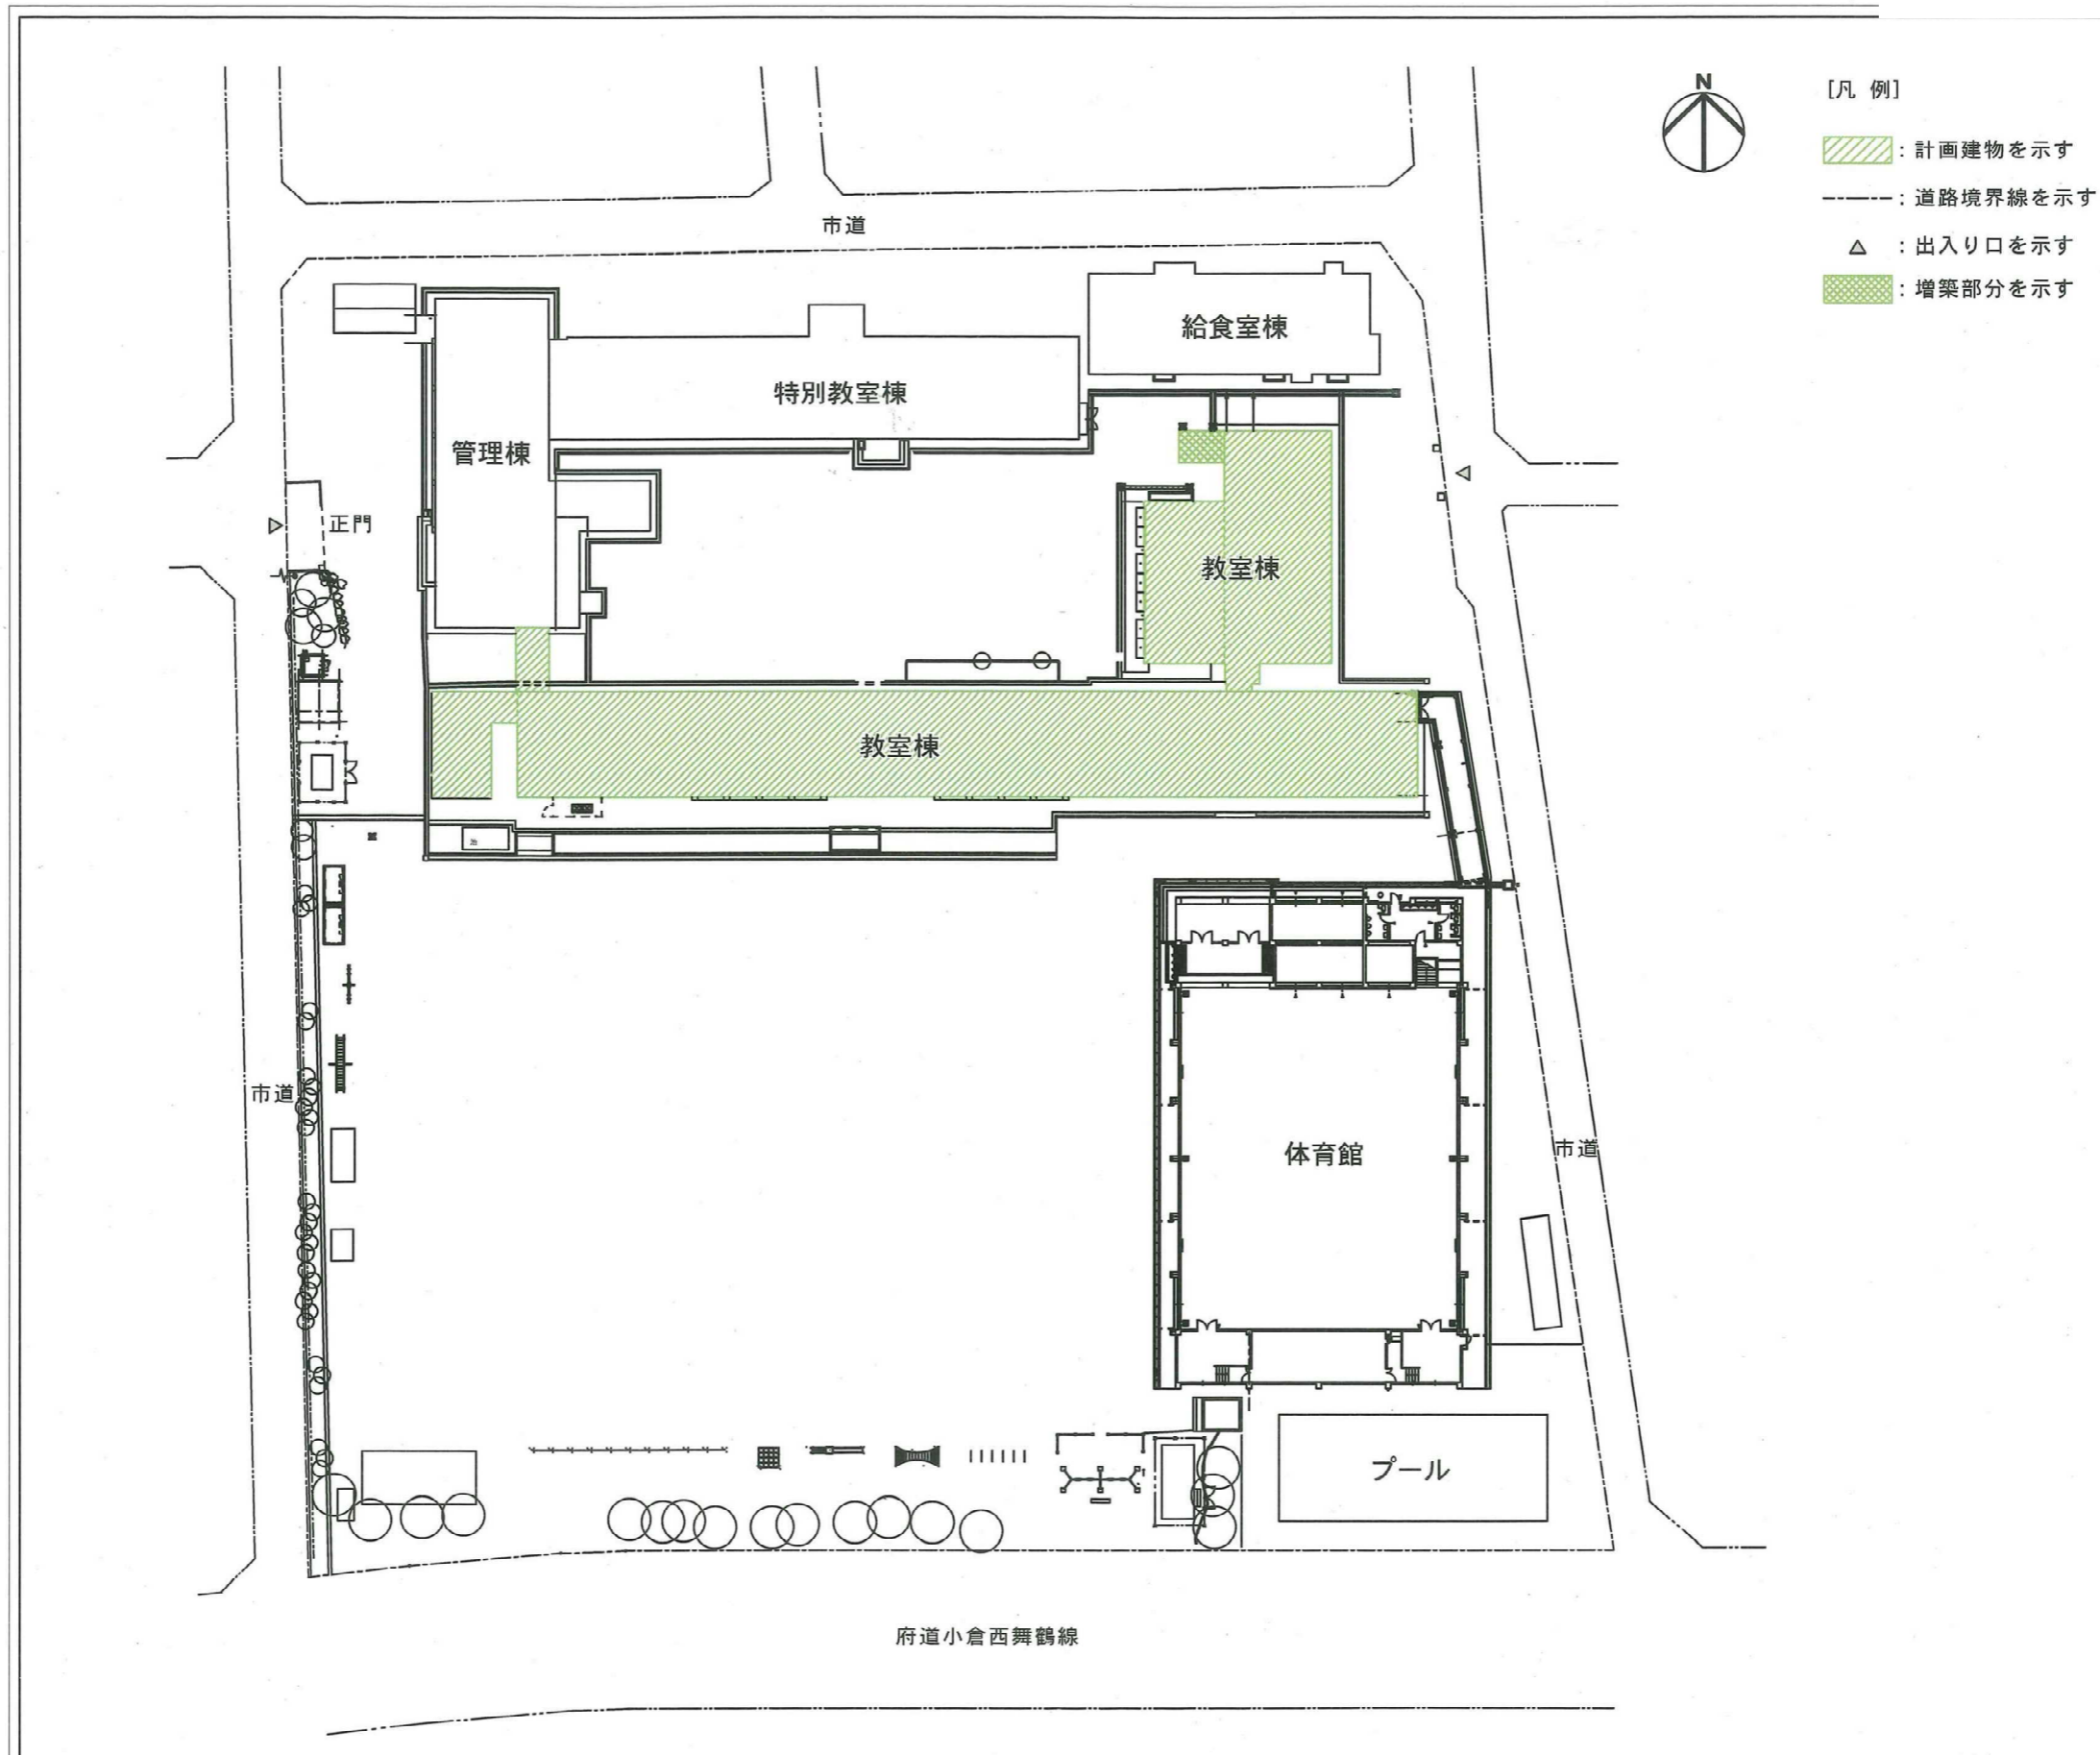


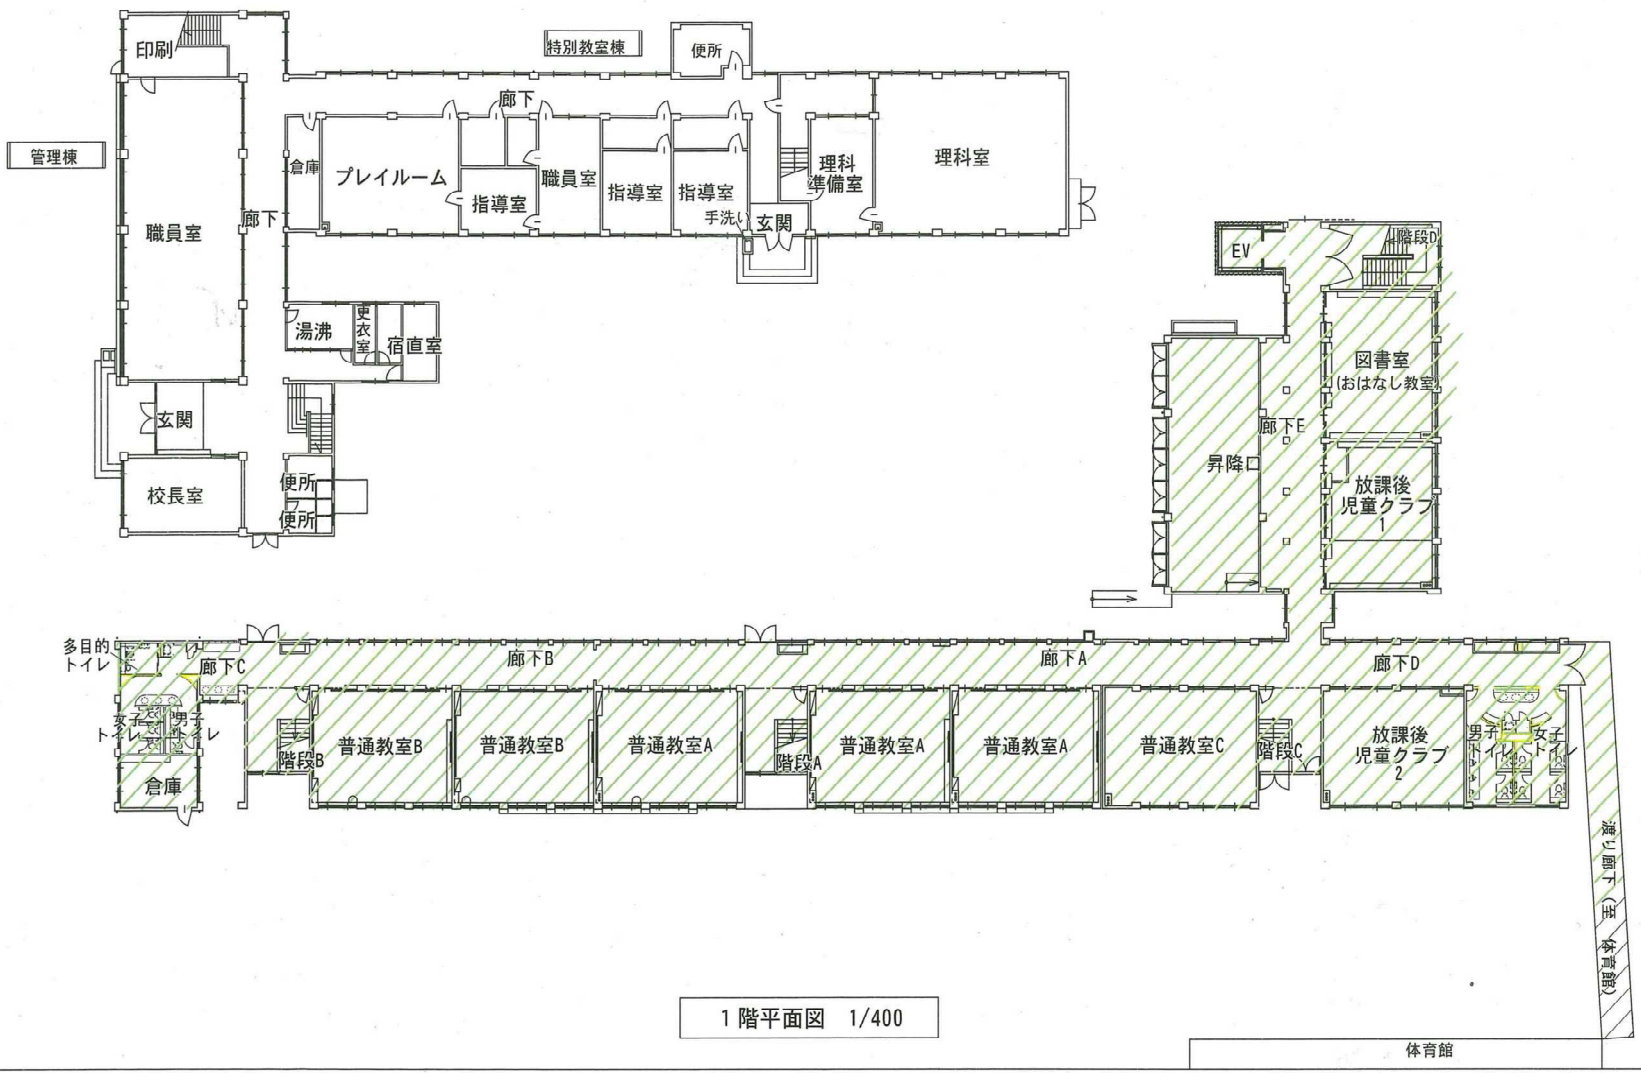


1階平面図 1/400


校舎1階改修平面図 …改修範囲

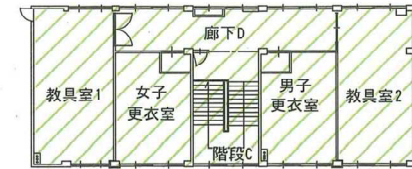

4階平面図 1/400

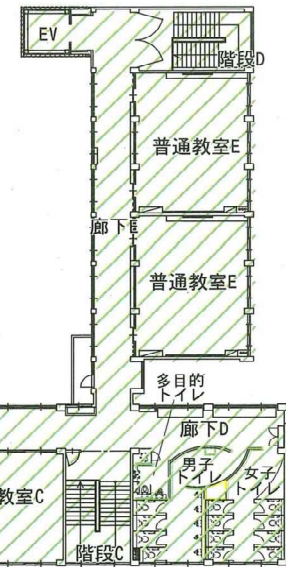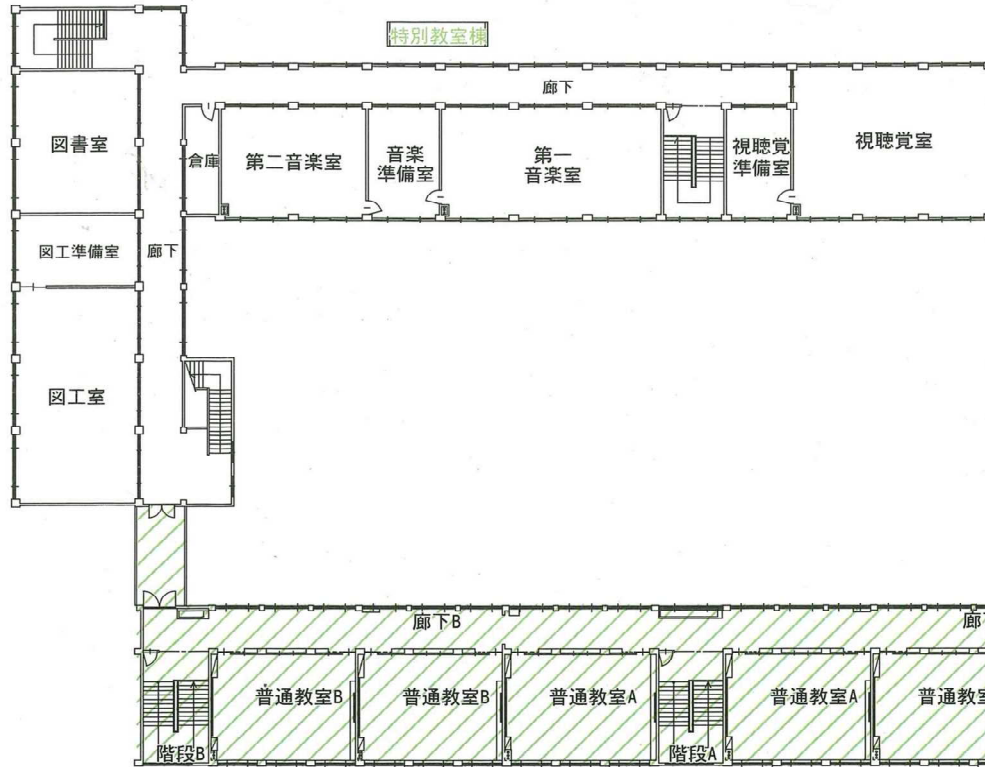

3階平面図 1/400

校舎3. 4階改修平面図  …改修範囲





教室改修イメージ図