



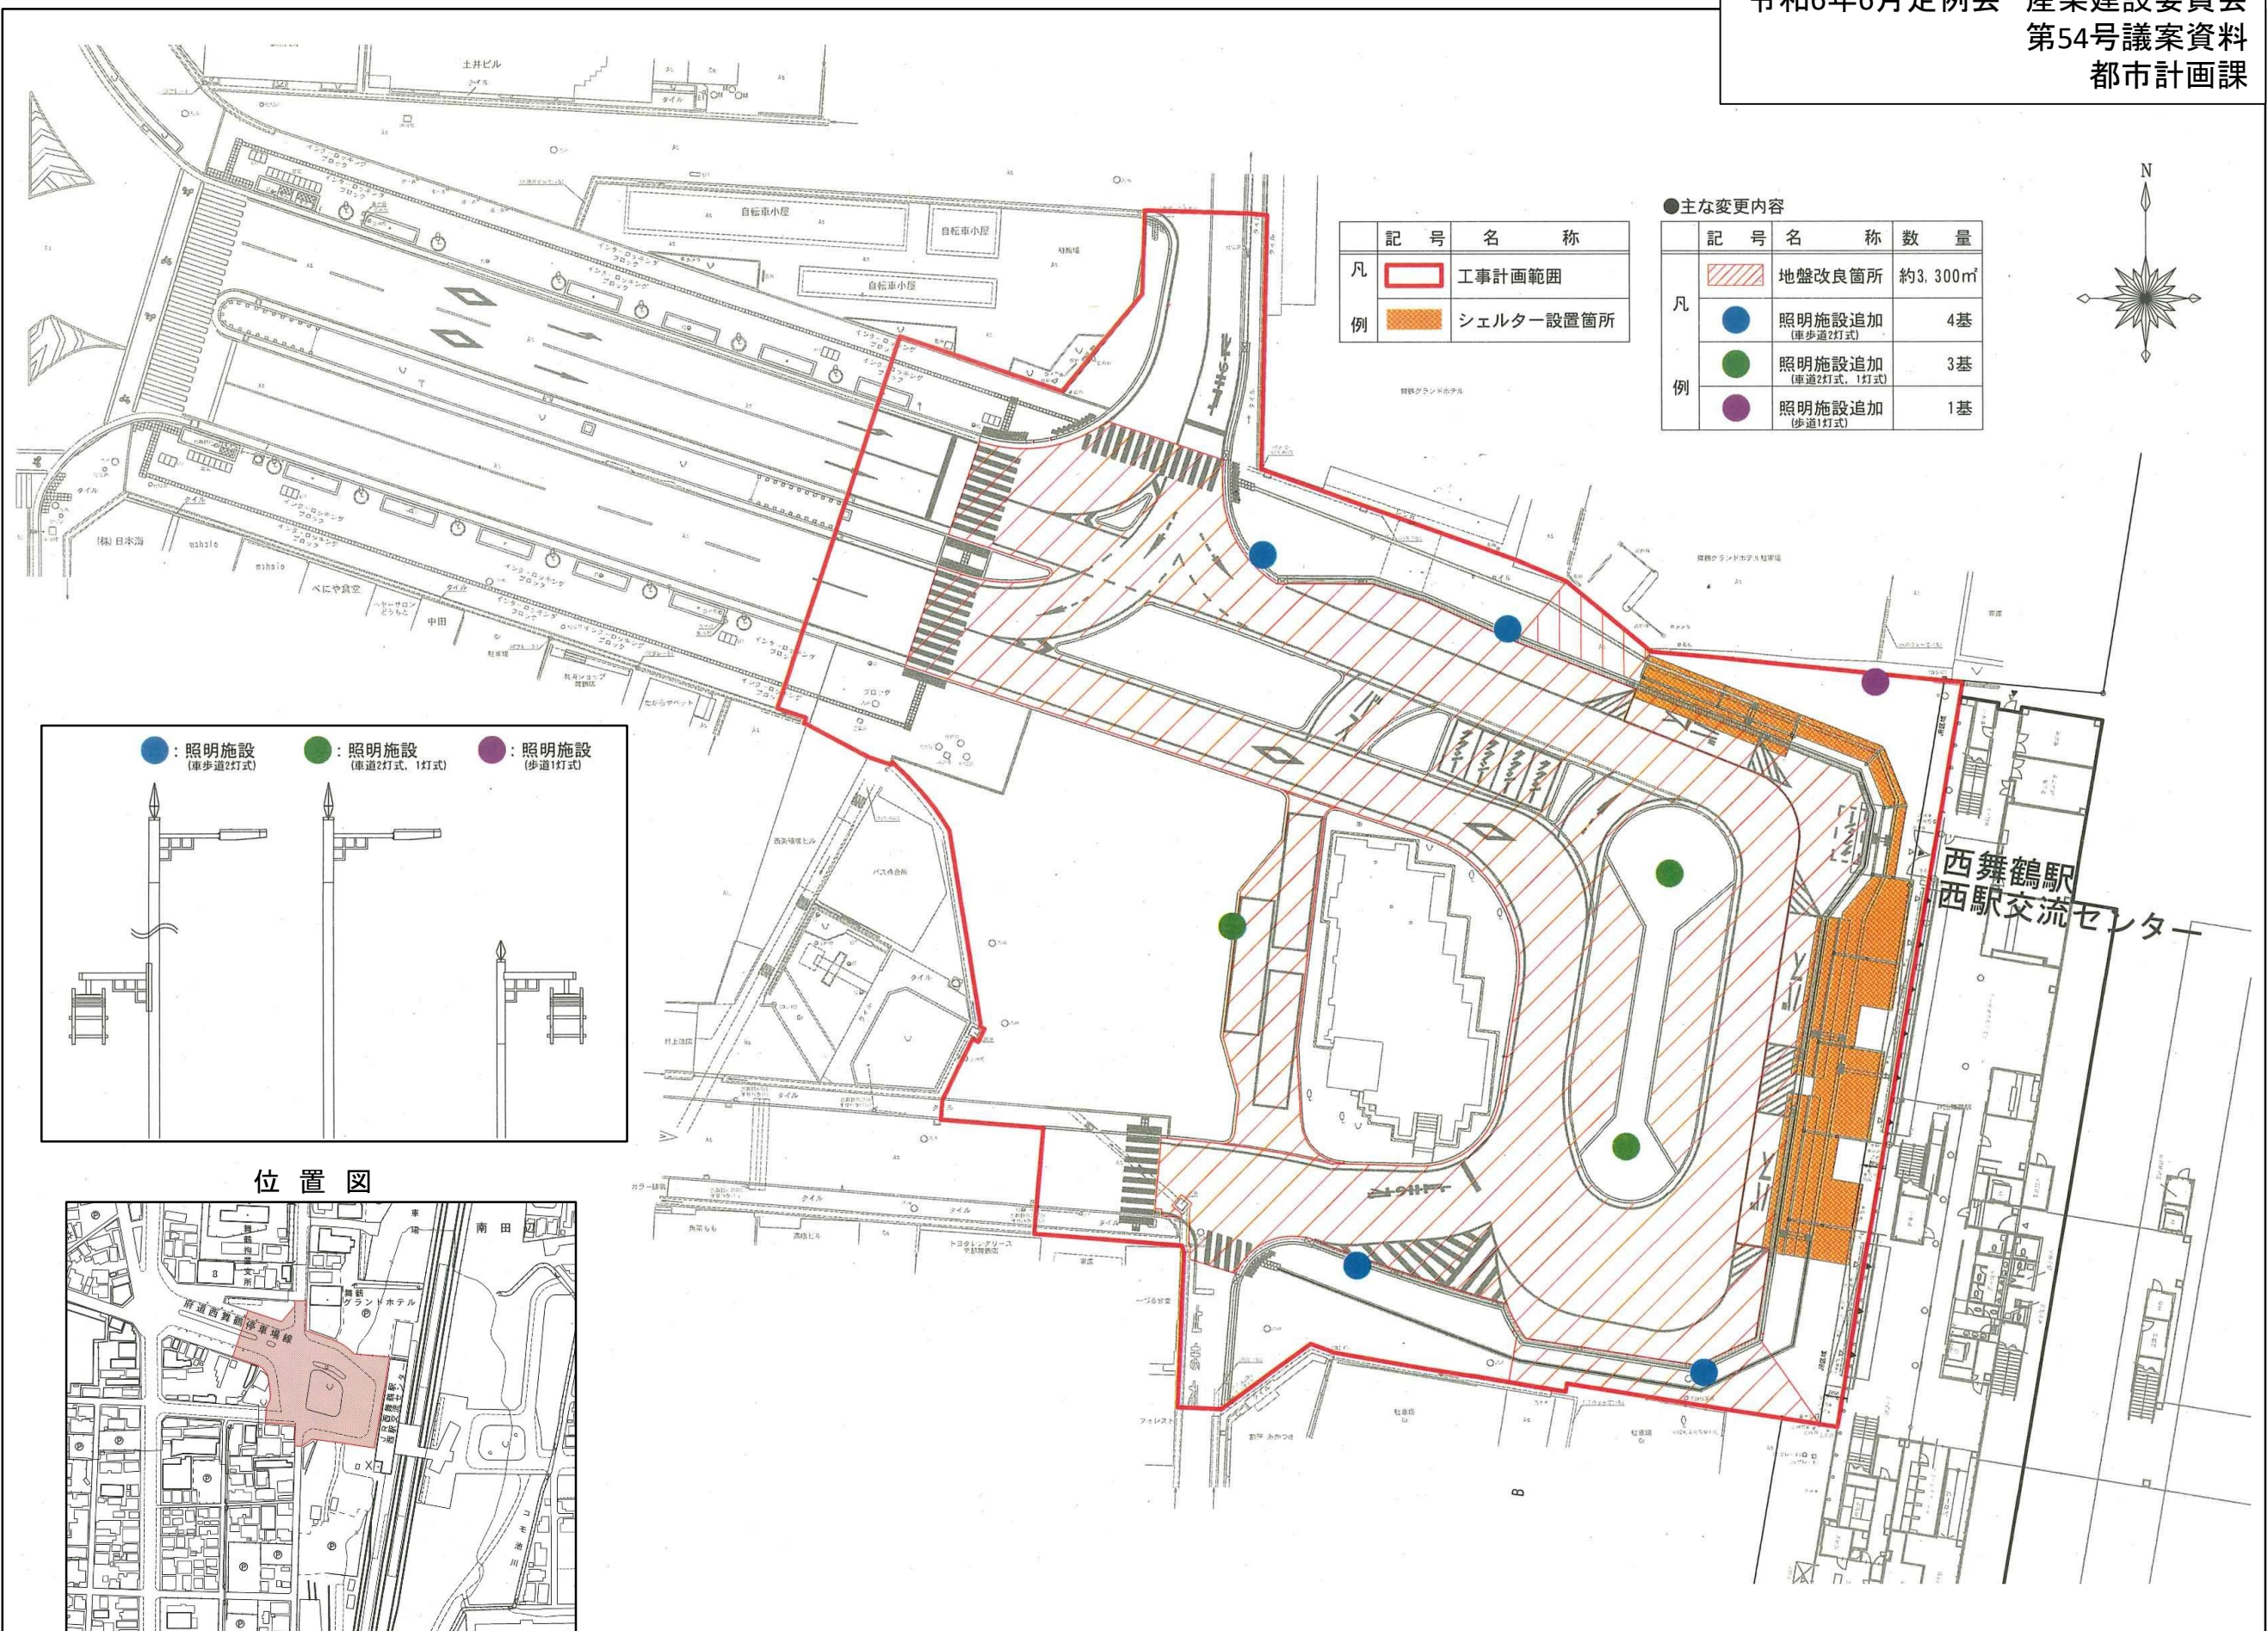

	記 号	名 称
凡		工事計画範囲
例		シェルター設置箇所

●主な変更内容

	記 号	名 称	数 量
凡		地盤改良箇所	約3,300㎡
		照明施設追加 (車歩道2灯式)	4基
例		照明施設追加 (車道2灯式, 1灯式)	3基
		照明施設追加 (歩道1灯式)	1基

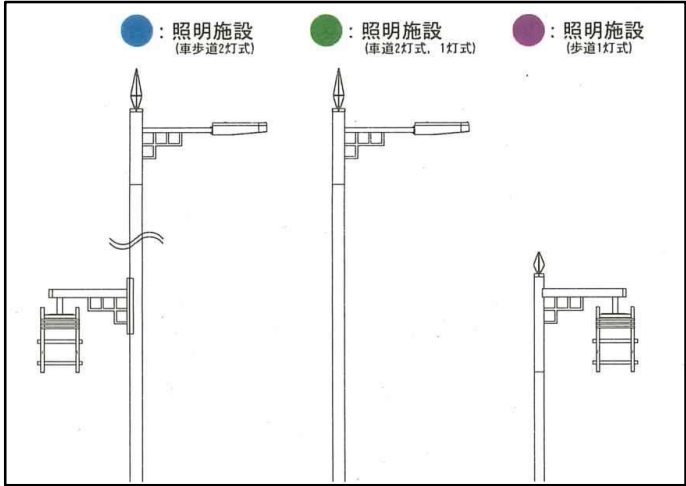

位置図

