


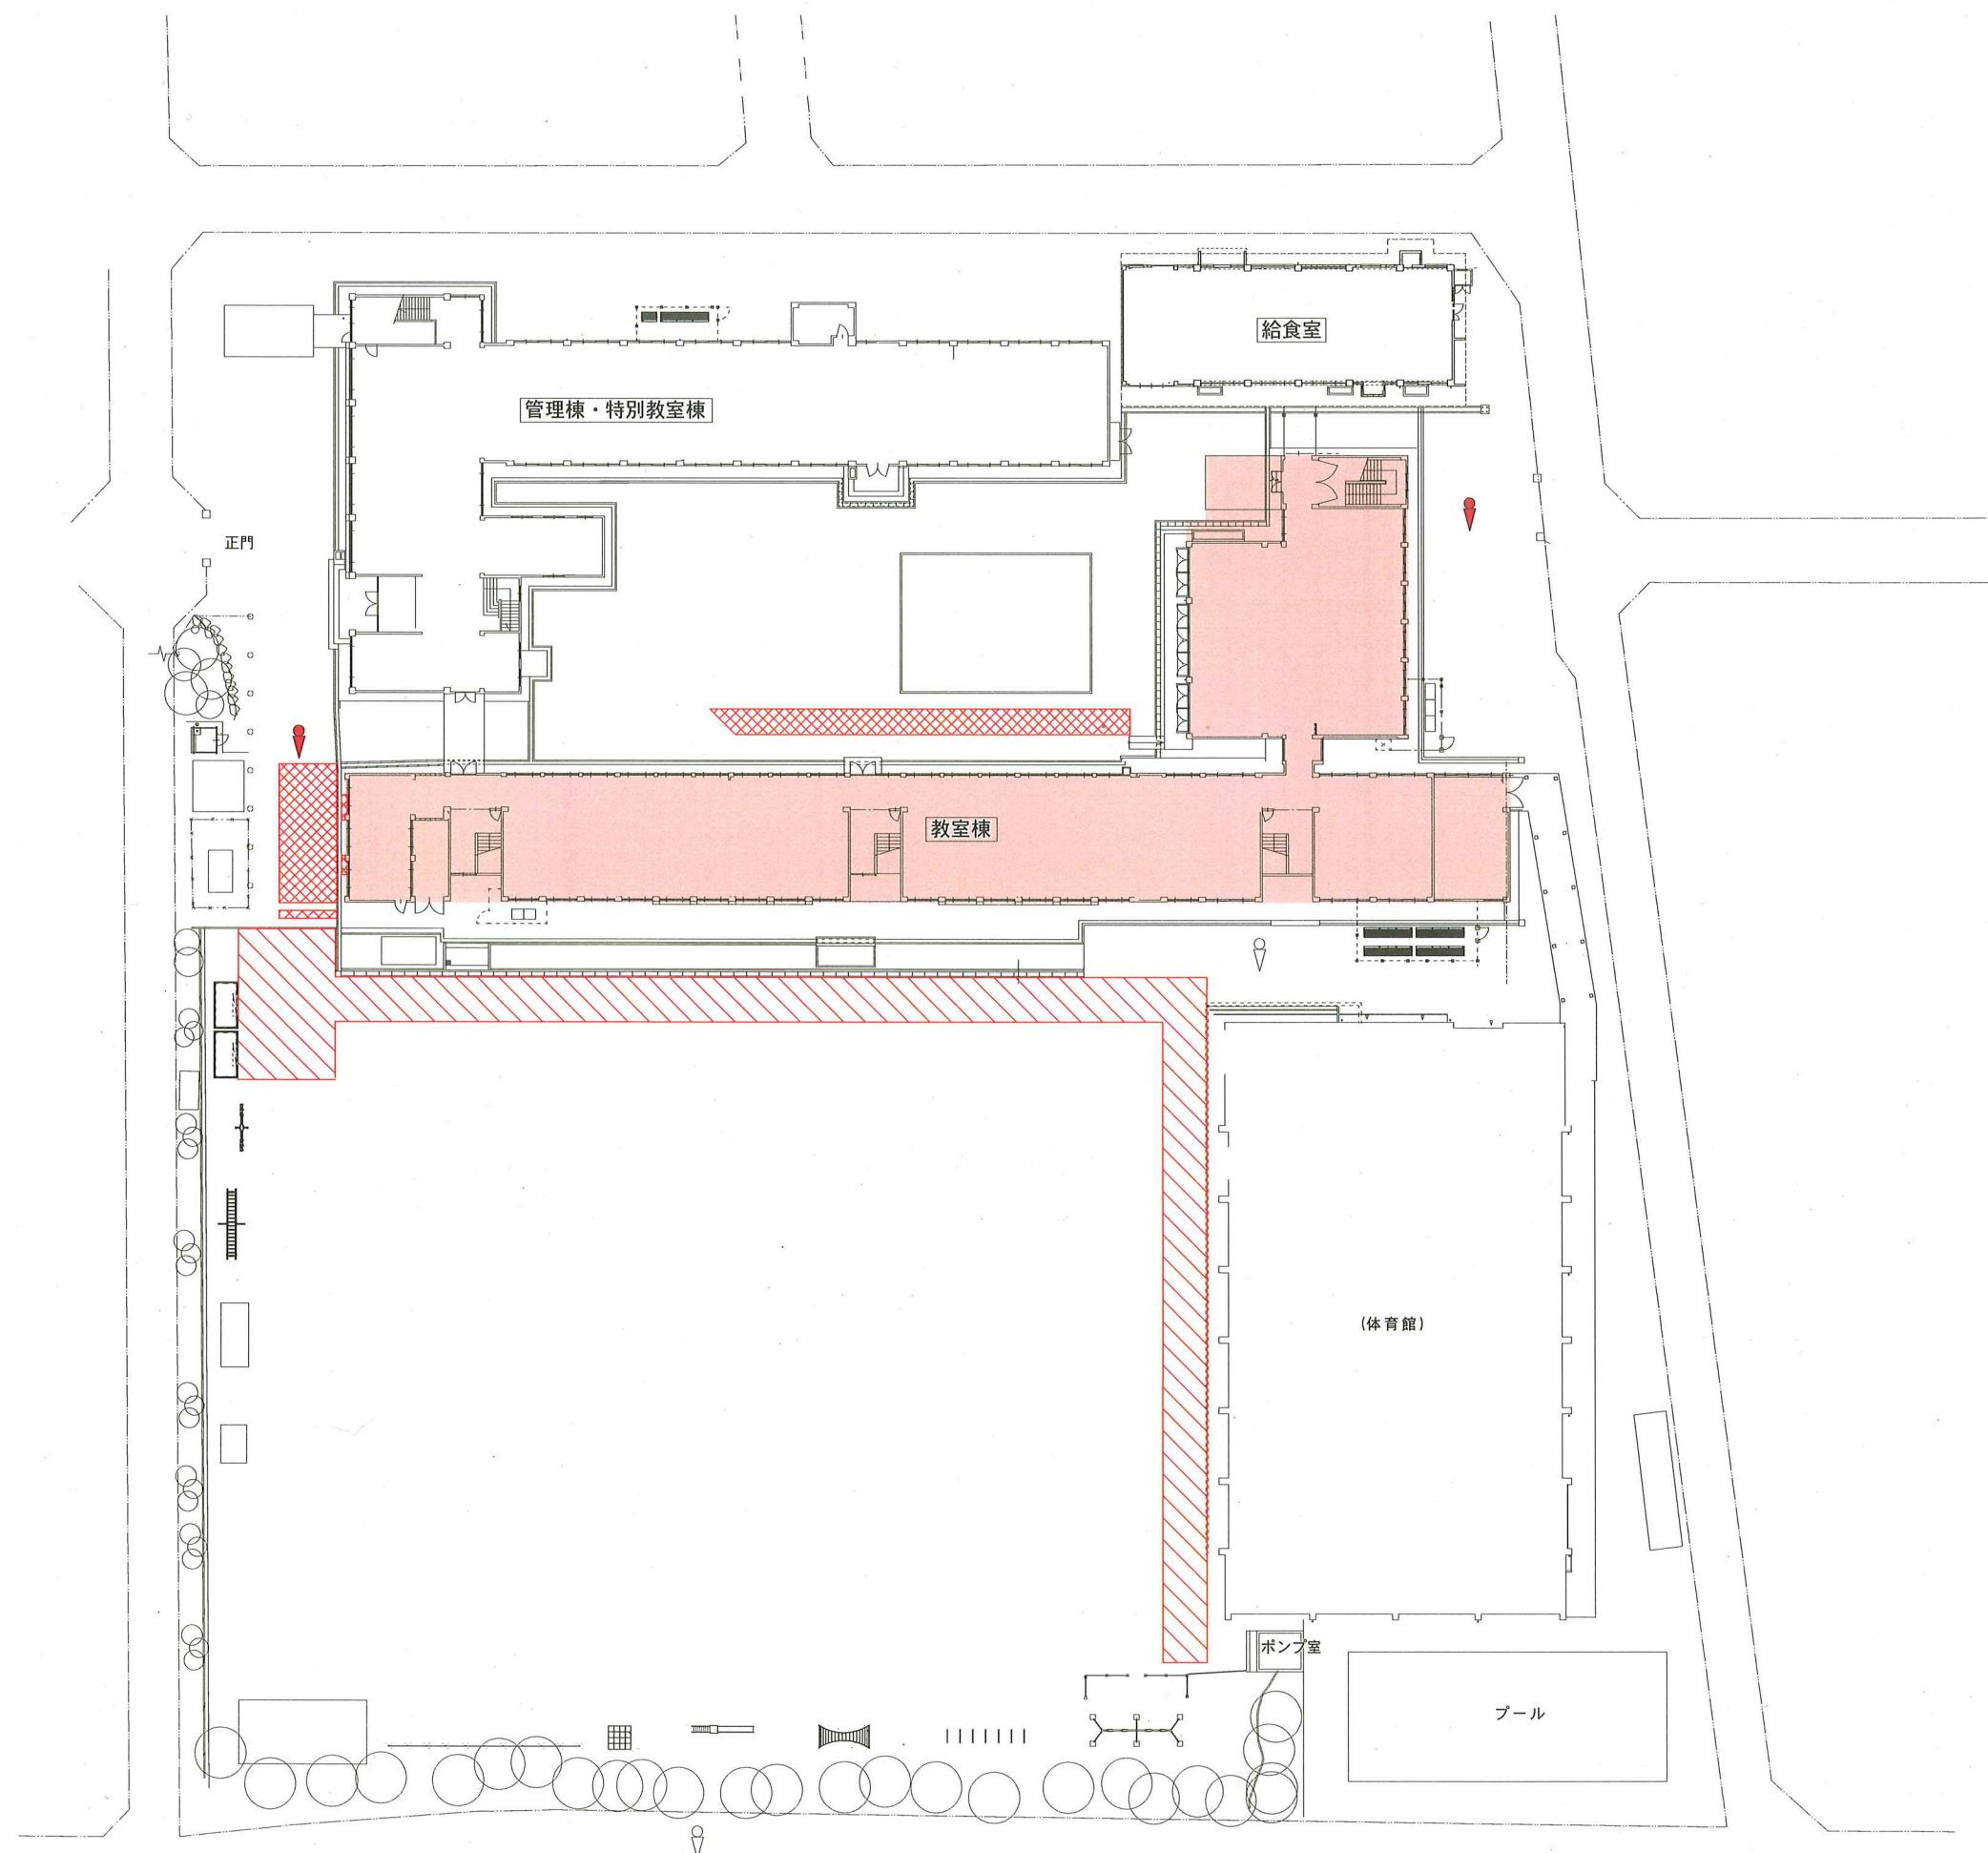

変更箇所

・ ・ ・ 舗装箇所

・ ・ ・ 表層土入替箇所

・ ・ ・ 交通整理員追加