


西舞鶴駅西口駅前広場整備工事の工事請負契約の変更について

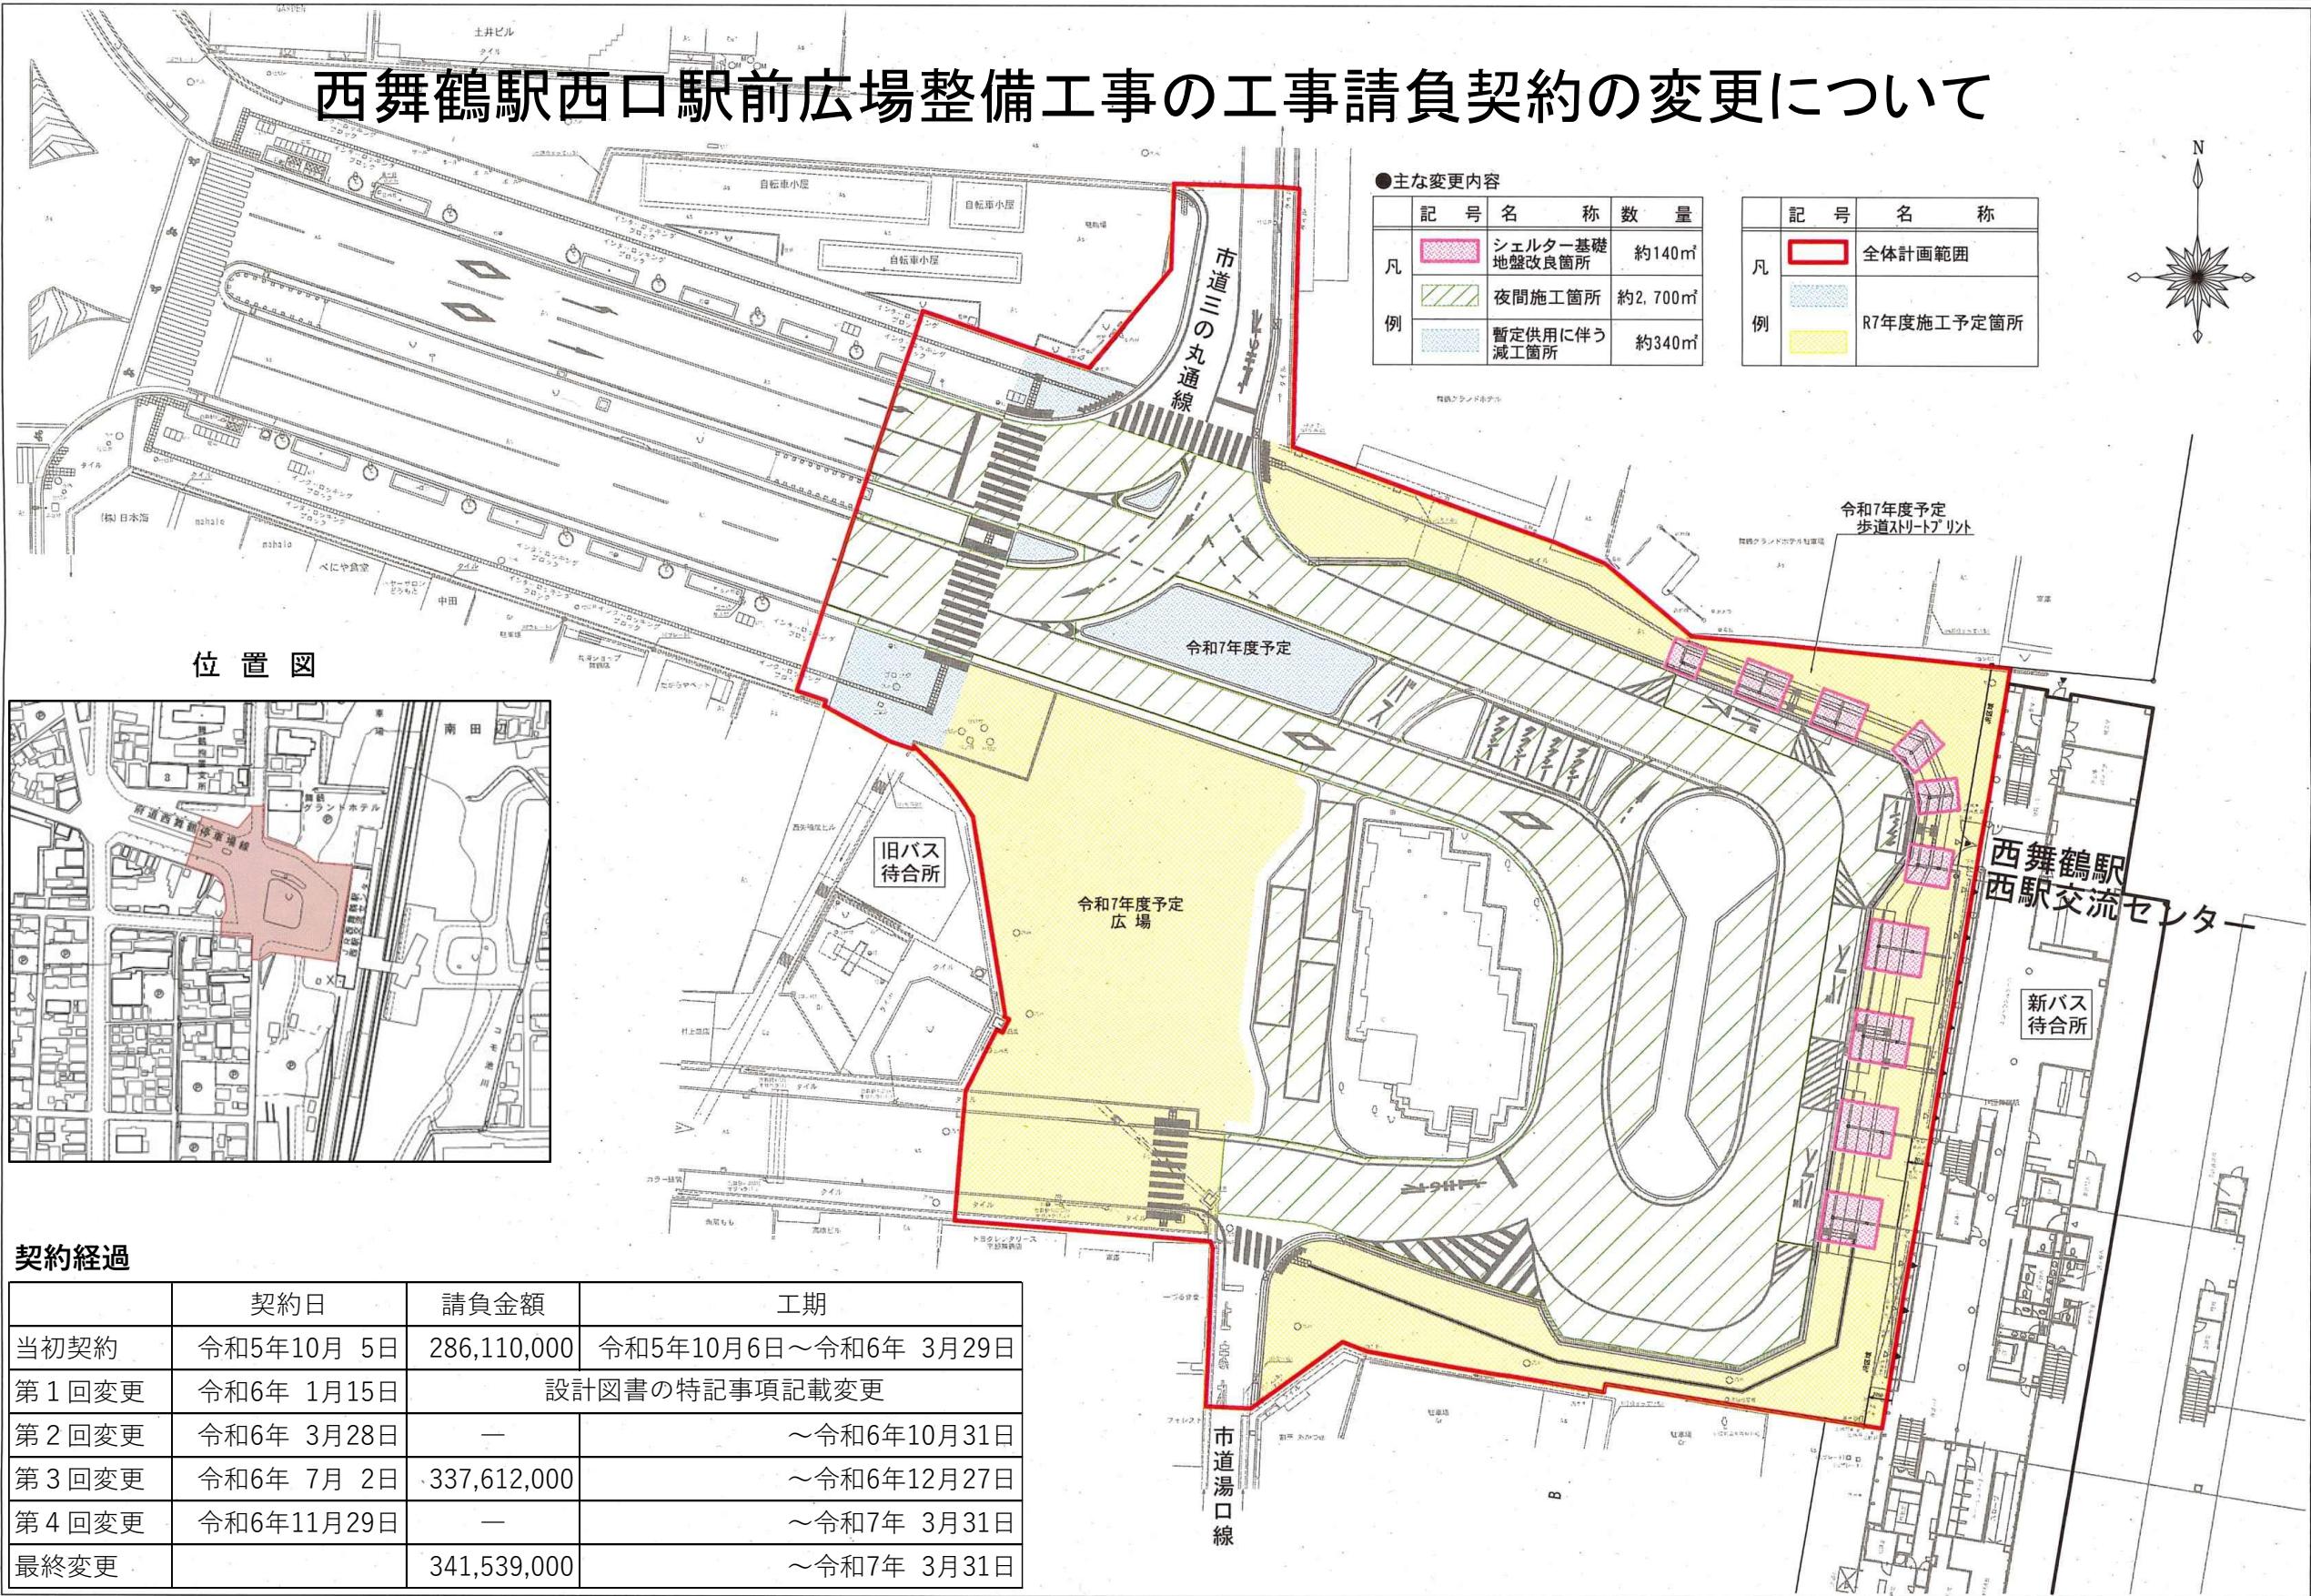

●主な変更内容

記号	名称	数量
凡	シェルター基礎 地盤改良箇所	約140㎡
例	夜間施工箇所	約2,700㎡
例	暫定供用に伴う 減工箇所	約340㎡

記号	名称
凡	全体計画範囲
例	R7年度施工予定箇所

位置図



契約経過

	契約日	請負金額	工期
当初契約	令和5年10月 5日	286,110,000	令和5年10月6日～令和6年 3月29日
第1回変更	令和6年 1月15日	設計図書の特記事項記載変更	
第2回変更	令和6年 3月28日	—	～令和6年10月31日
第3回変更	令和6年 7月 2日	337,612,000	～令和6年12月27日
第4回変更	令和6年11月29日	—	～令和7年 3月31日
最終変更		341,539,000	～令和7年 3月31日