
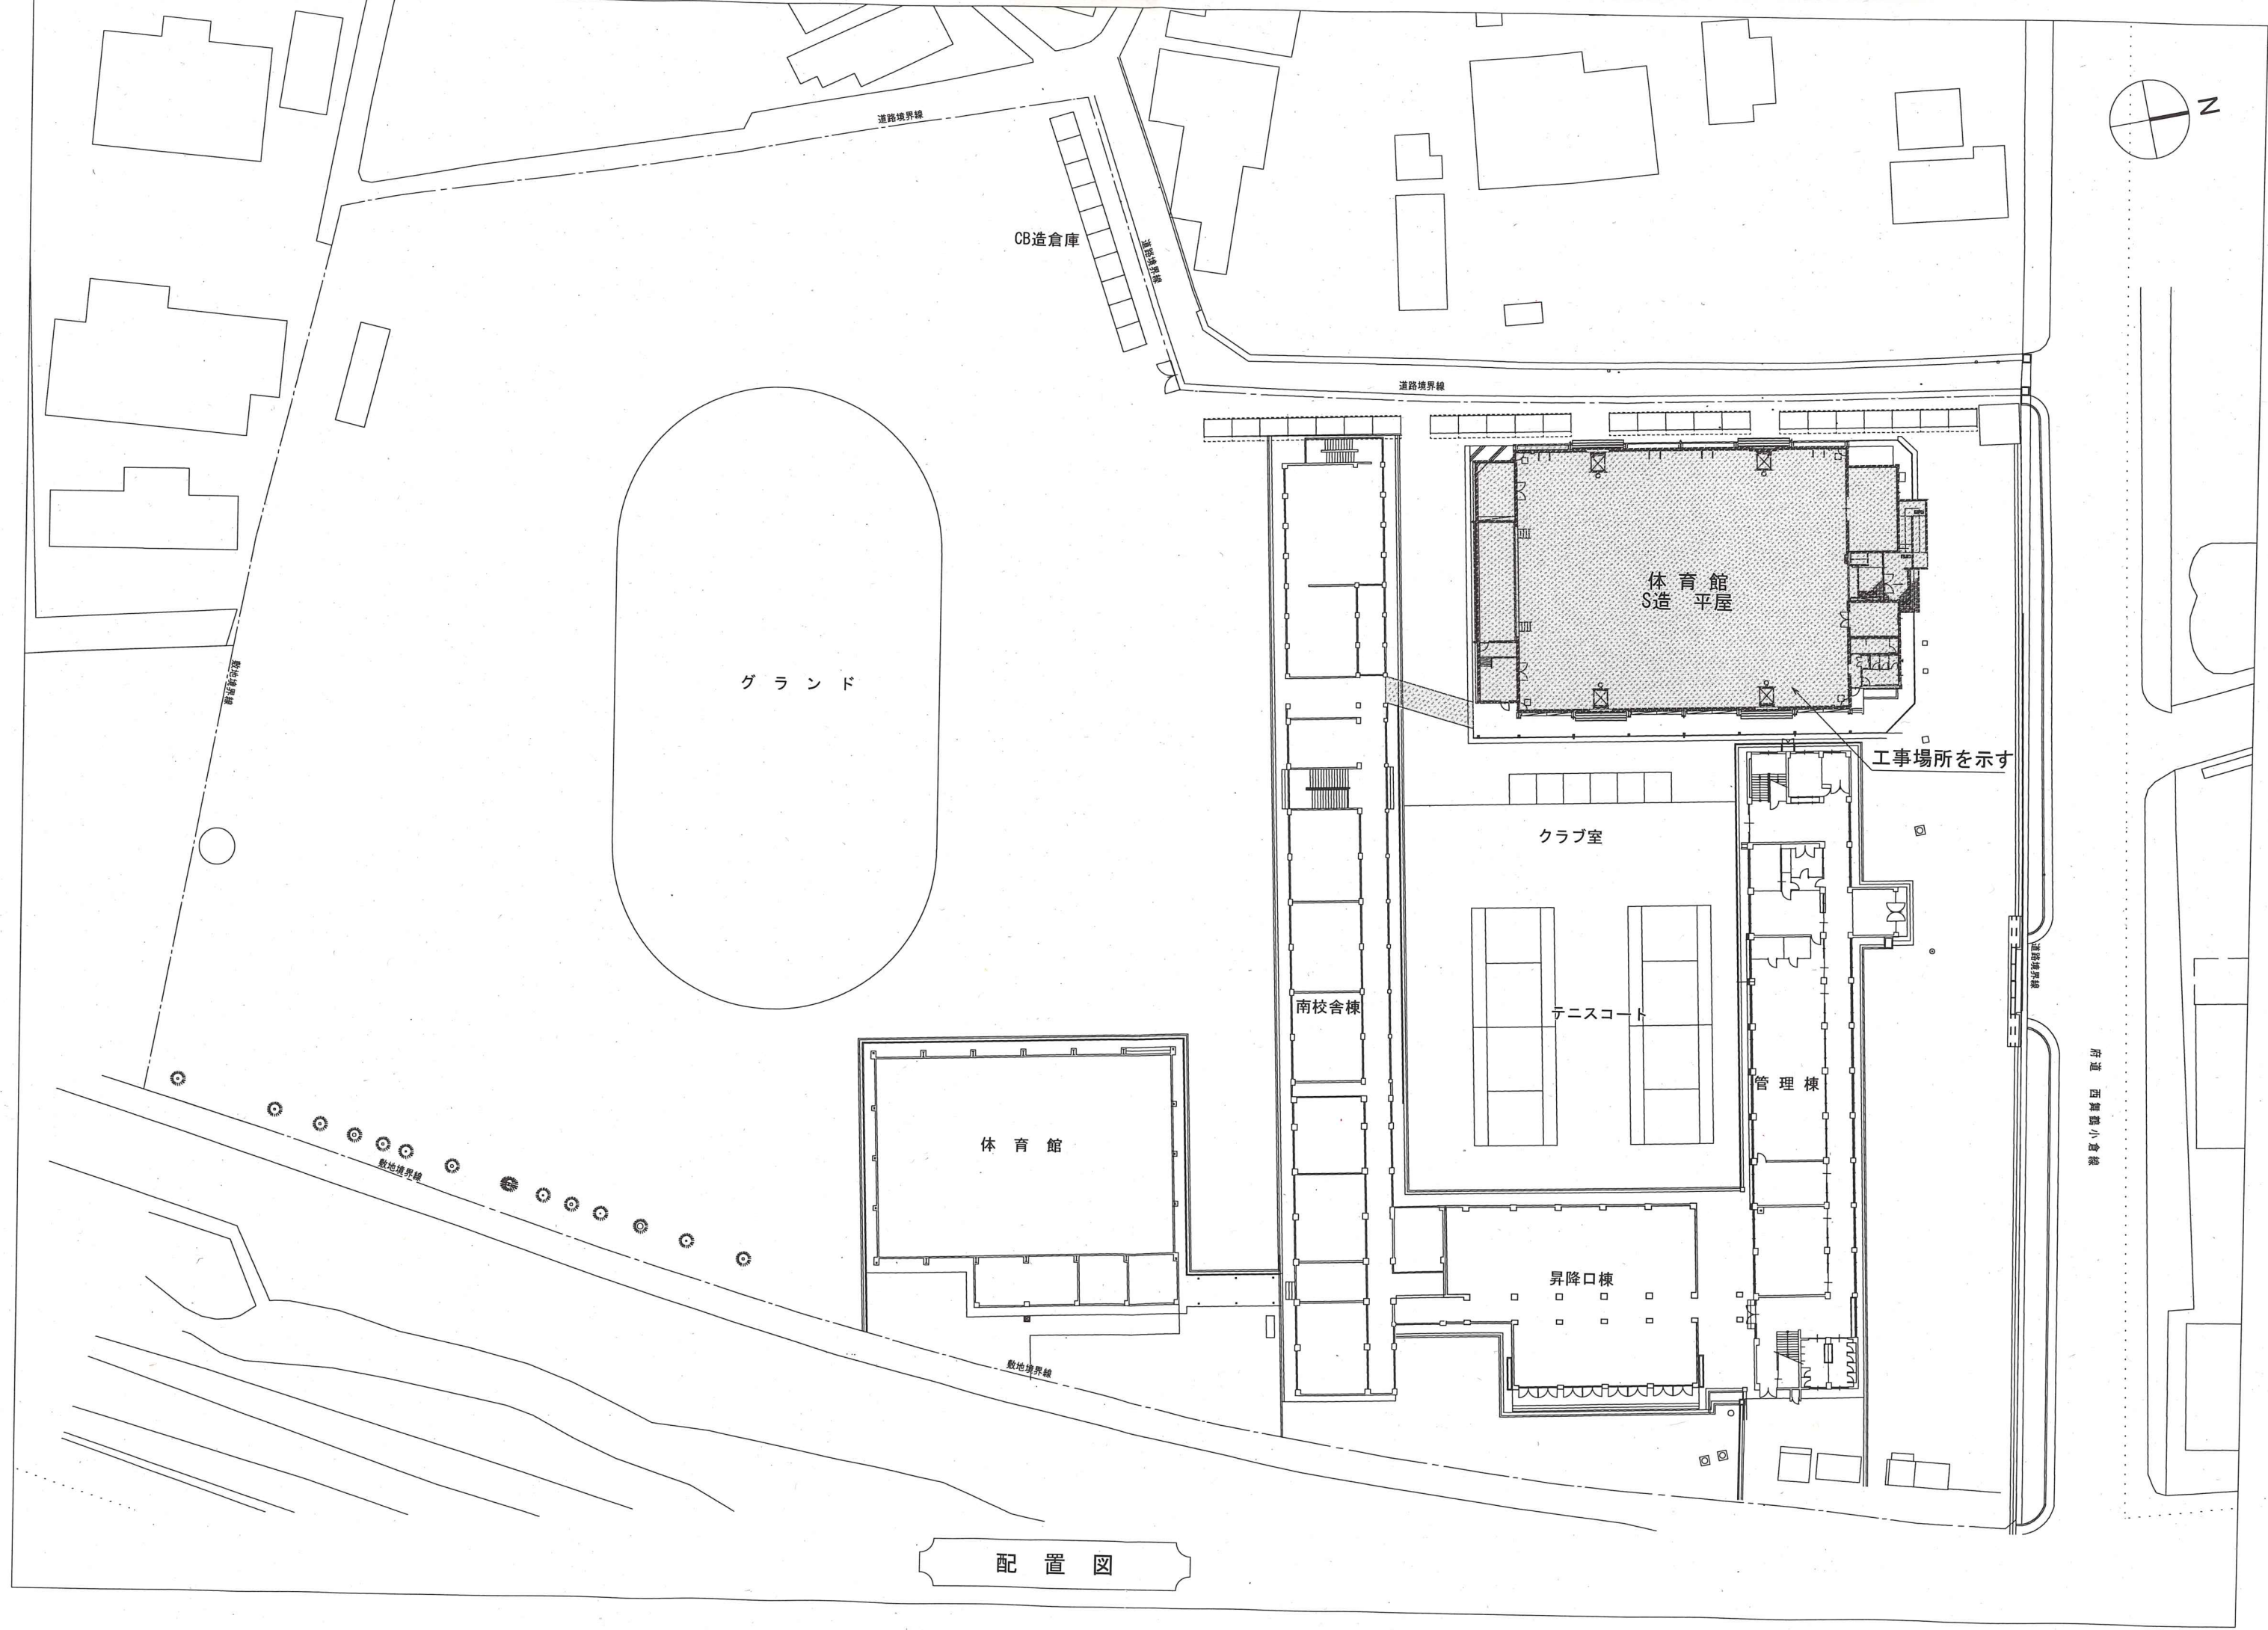


工 事 概 要


工事名称	青葉中学校体育館長寿命化改修工事
工事場所	舞鶴市字行永1810番地
工事目的	舞鶴市学校施設長寿命化計画に基づく改修工事 竣工から47年経過している体育館を、今後30年の使用を見据えて躯体・仕上げ等を改修。 併せて、外部スロープによるバリアフリー化を実施
工事内容	対象建物： 建設年度：昭和53年 構造・規模：鉄骨造 平屋建 延べ床面積：1,056m ² [工事概要] ・内部改修工事 屋内運動場 内壁の改修及び鉄部塗装 床面木製フローリングから体育館用弾性長尺シート改修 建具の改修 体育器具の更新 便所の改修 全面リニューアル(洋式化) ・外部改修工事 屋根塗装改修 外壁補修・塗装改修 スロープ新設
工事期間	契約日の翌日～令和8年1月9日 約6ヶ月

入 札 (見 積) 結 果 表


案 件 名	青葉中学校体育館長寿命化改修工事				
履 行 場 所	舞鶴市 字行永 地内				
入 札 年 月 日	令和7年5月14日 (水) 09時15分				
入 札 執 行 場 所	舞鶴市役所(電子入札システム)				
執行者及び立会人					
	業 者 名	1	2	3	備 考
1	田中・総進特定建設工事共同企業体 代表者:(株)田中工務店	168,777,000			落札
2	鶴美・今村特定建設工事共同企業体 代表者:鶴美建設(株)	169,380,000			
	以下余白				
		予定価格(消費税抜き)	¥184,200,000		
		最低制限価格(消費税抜き)	¥168,514,000		
落 札 者	田中・総進特定建設工事共同企業体 代 表者:(株)田中工務店	入 札 書 記 載 金 額	¥168,777,000		
		落 札 金 額 (1 0 % 加 算)	¥185,654,700		

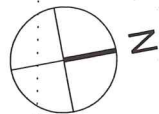


配置図

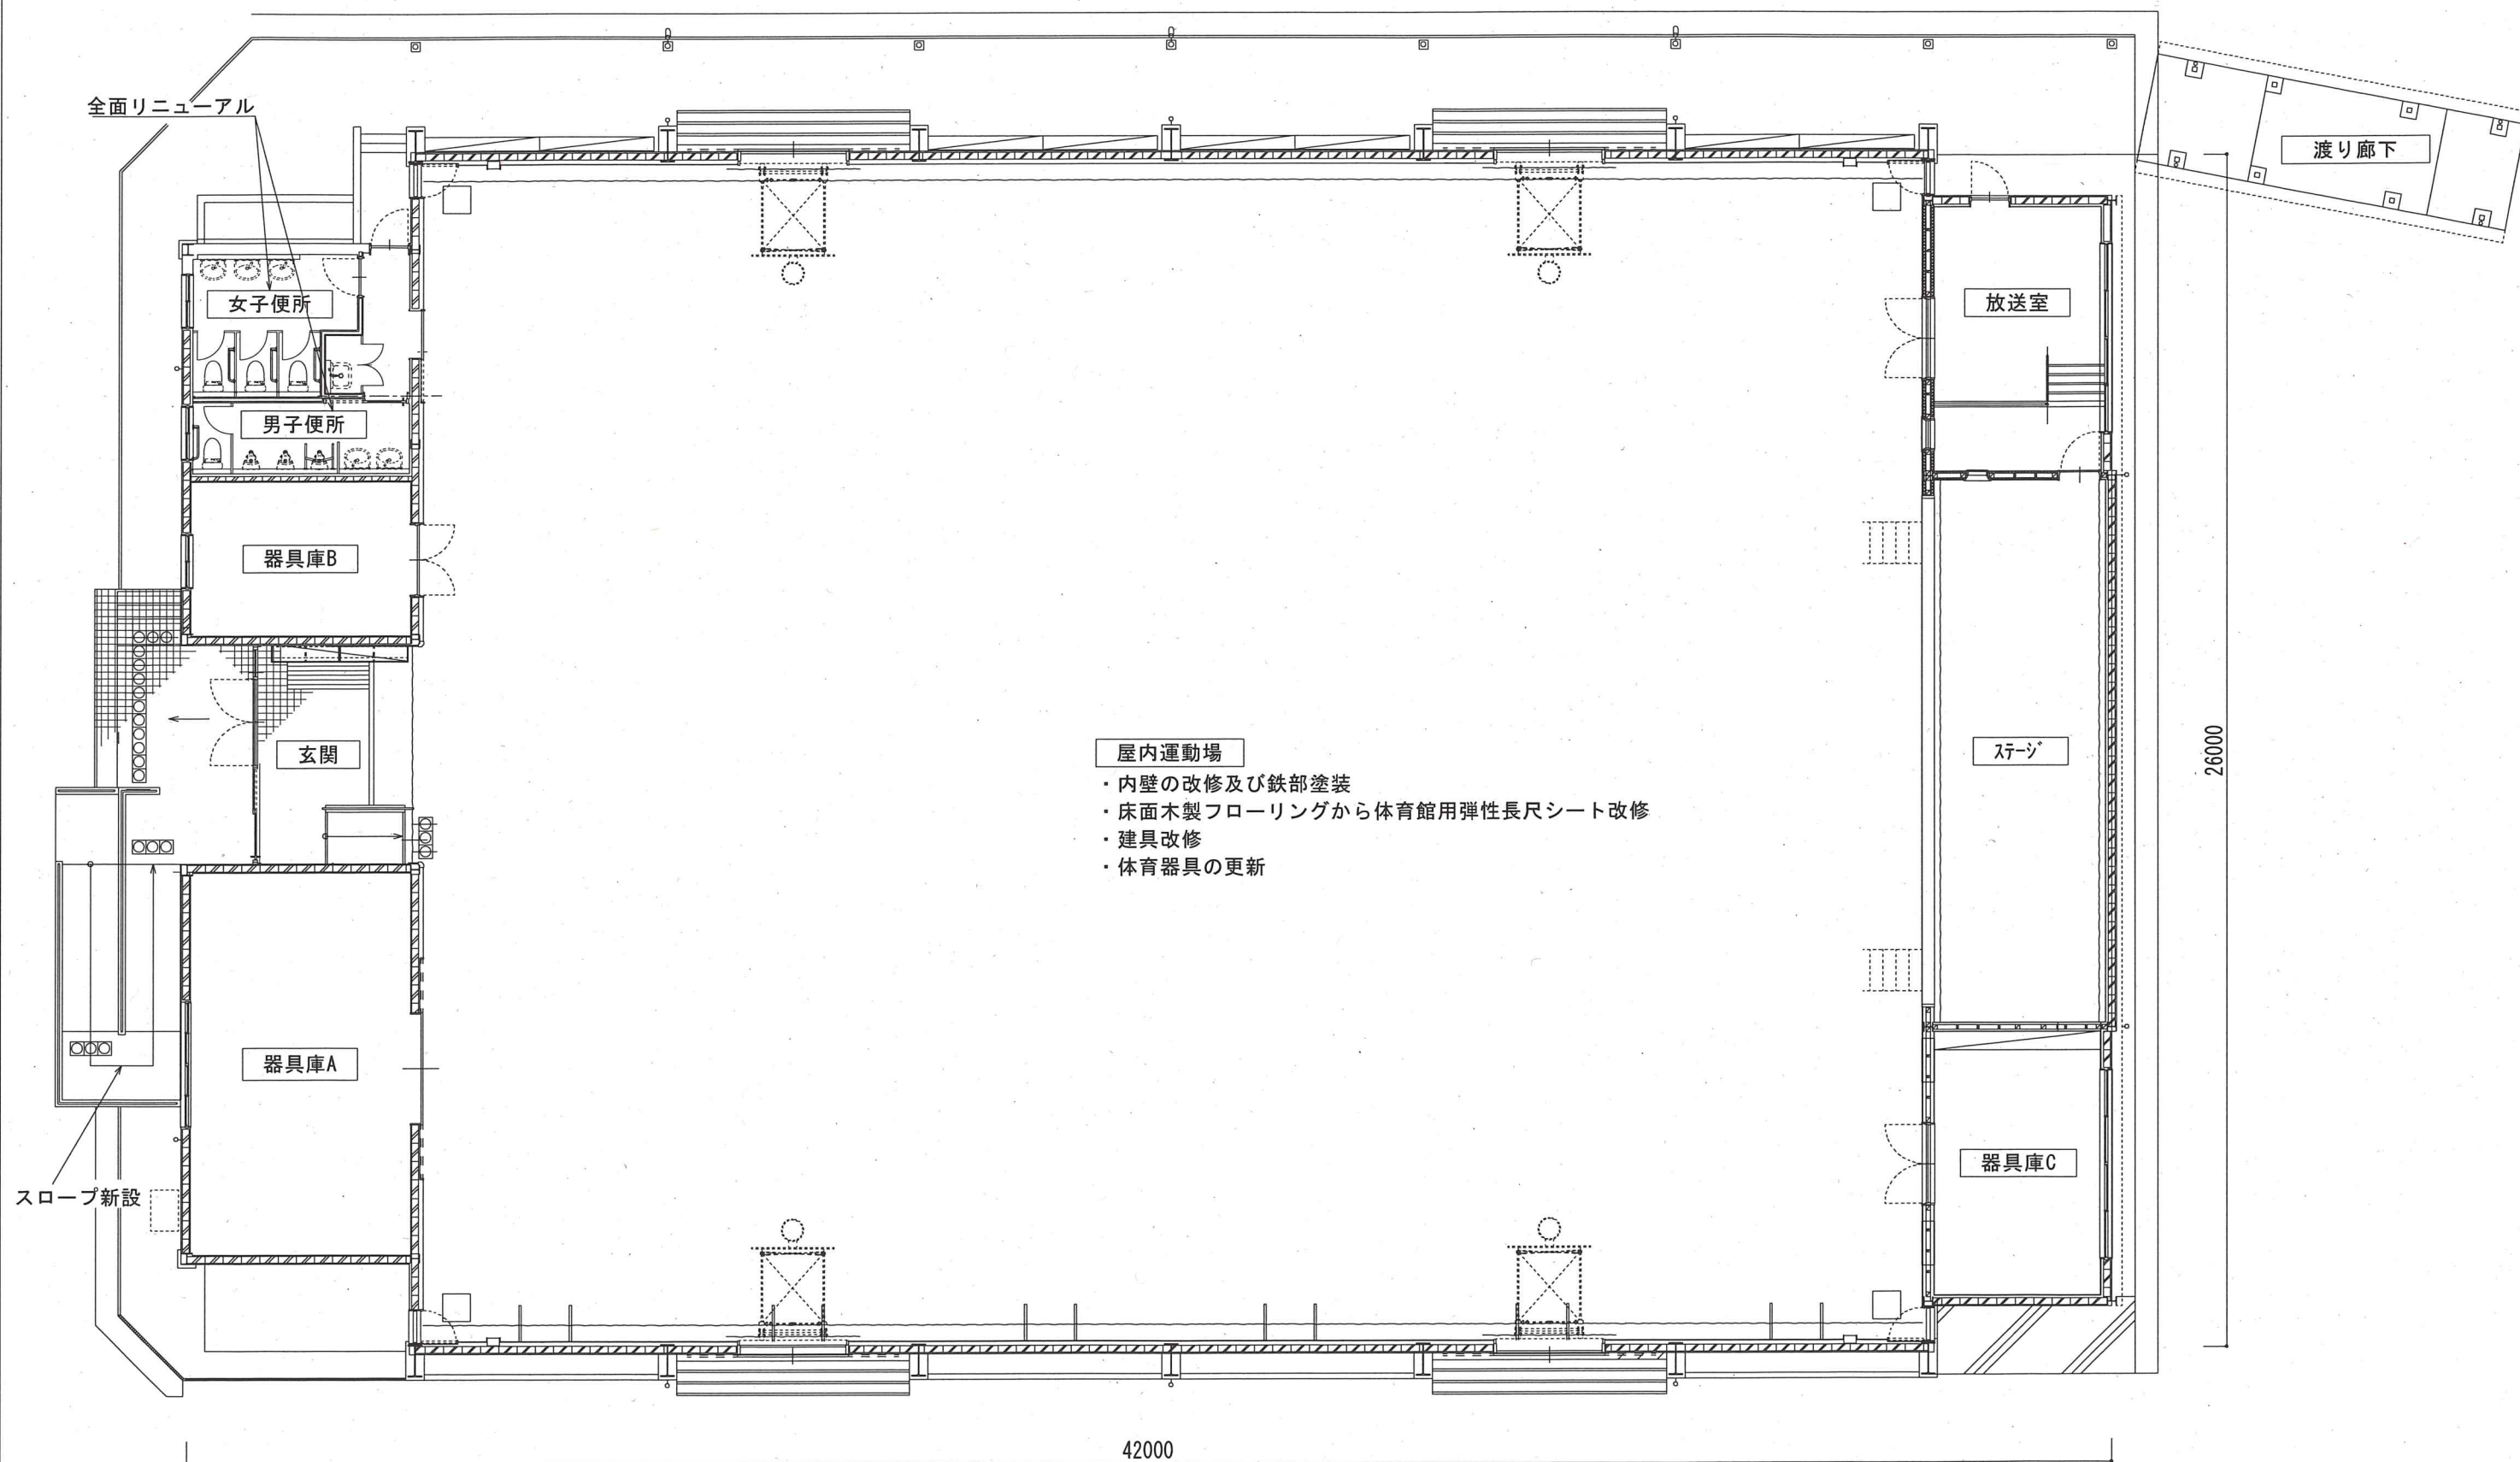

改修1階平面図

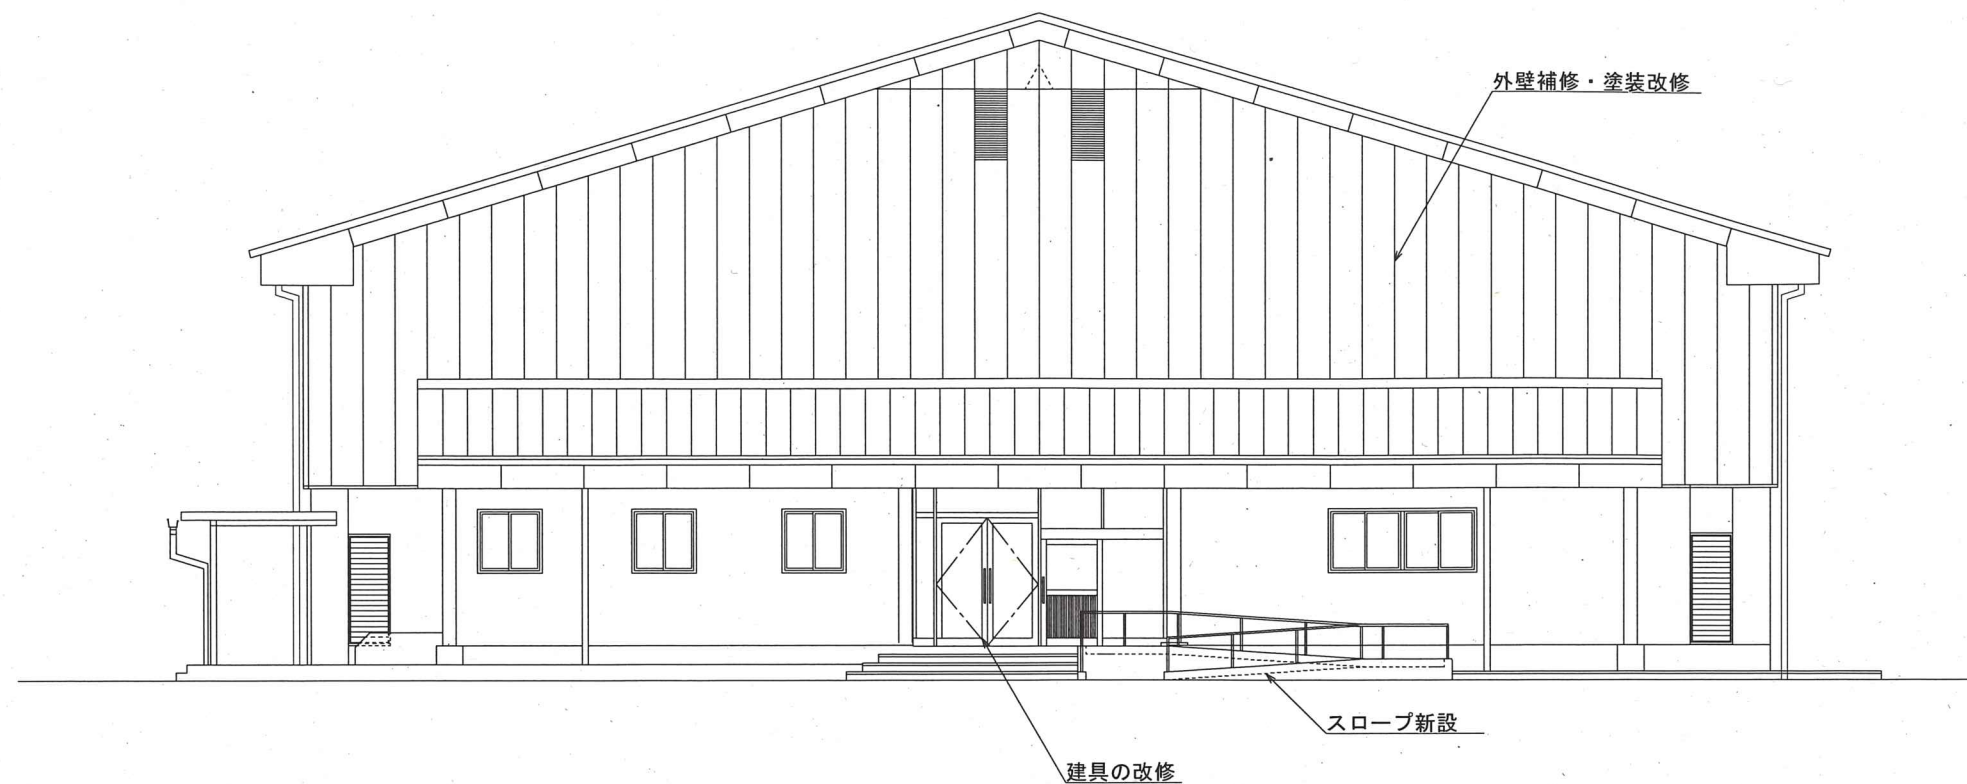

北立面図

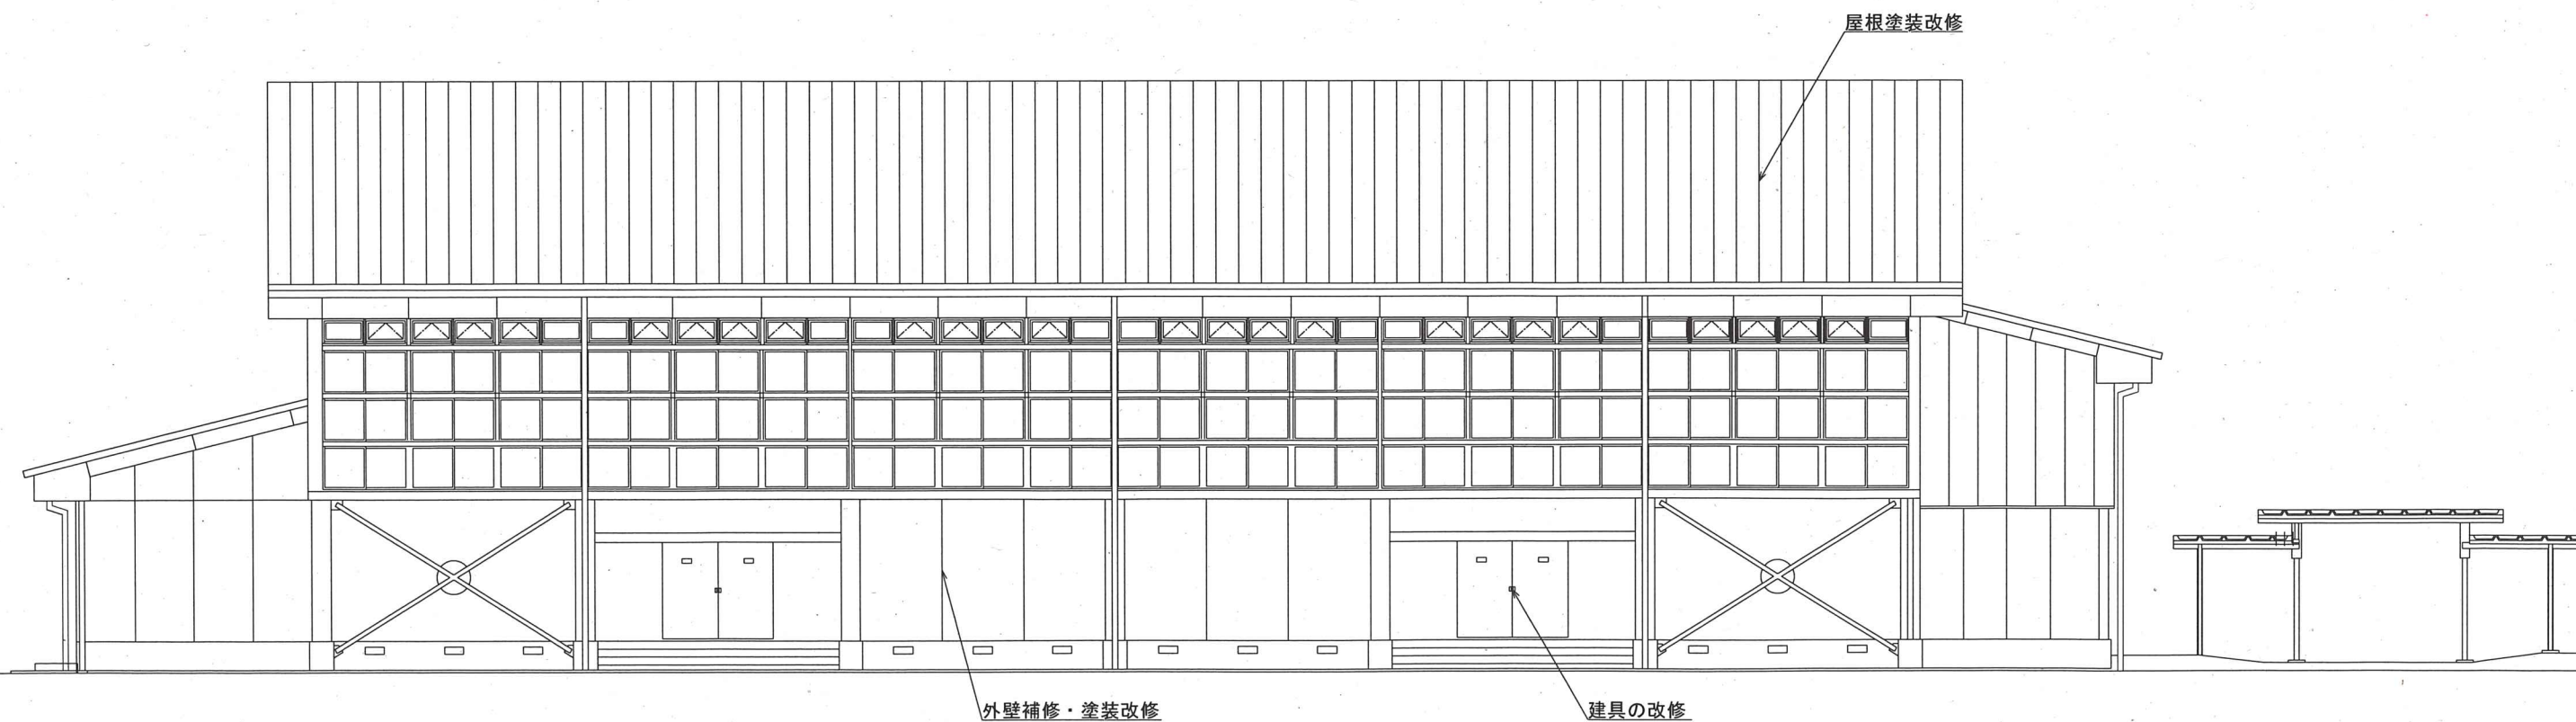

西立面図