

重要文化財(建造物)舞鶴旧鎮守府倉庫施設舞鶴海軍需品庫需品庫(6号棟) 保存修理工事その2



令和8年3月定例会 市民文教委員会
第35号議案 文化振興課

(1) 工事名: 重要文化財(建造物)舞鶴旧鎮守府倉庫施設舞鶴海軍需品庫需品庫
(6号棟)保存修理工事その2

(2) 工事場所: 舞鶴市字北吸地内

(3) 工事内容: 重要文化財の保存修理工事
・外壁の煉瓦、内壁の漆喰、出入口及び窓建具、
2階床板、小屋組等の修理
・耐震補強工事

(4) 工事期間: 契約締結の翌日 ~ 令和10年3月10日

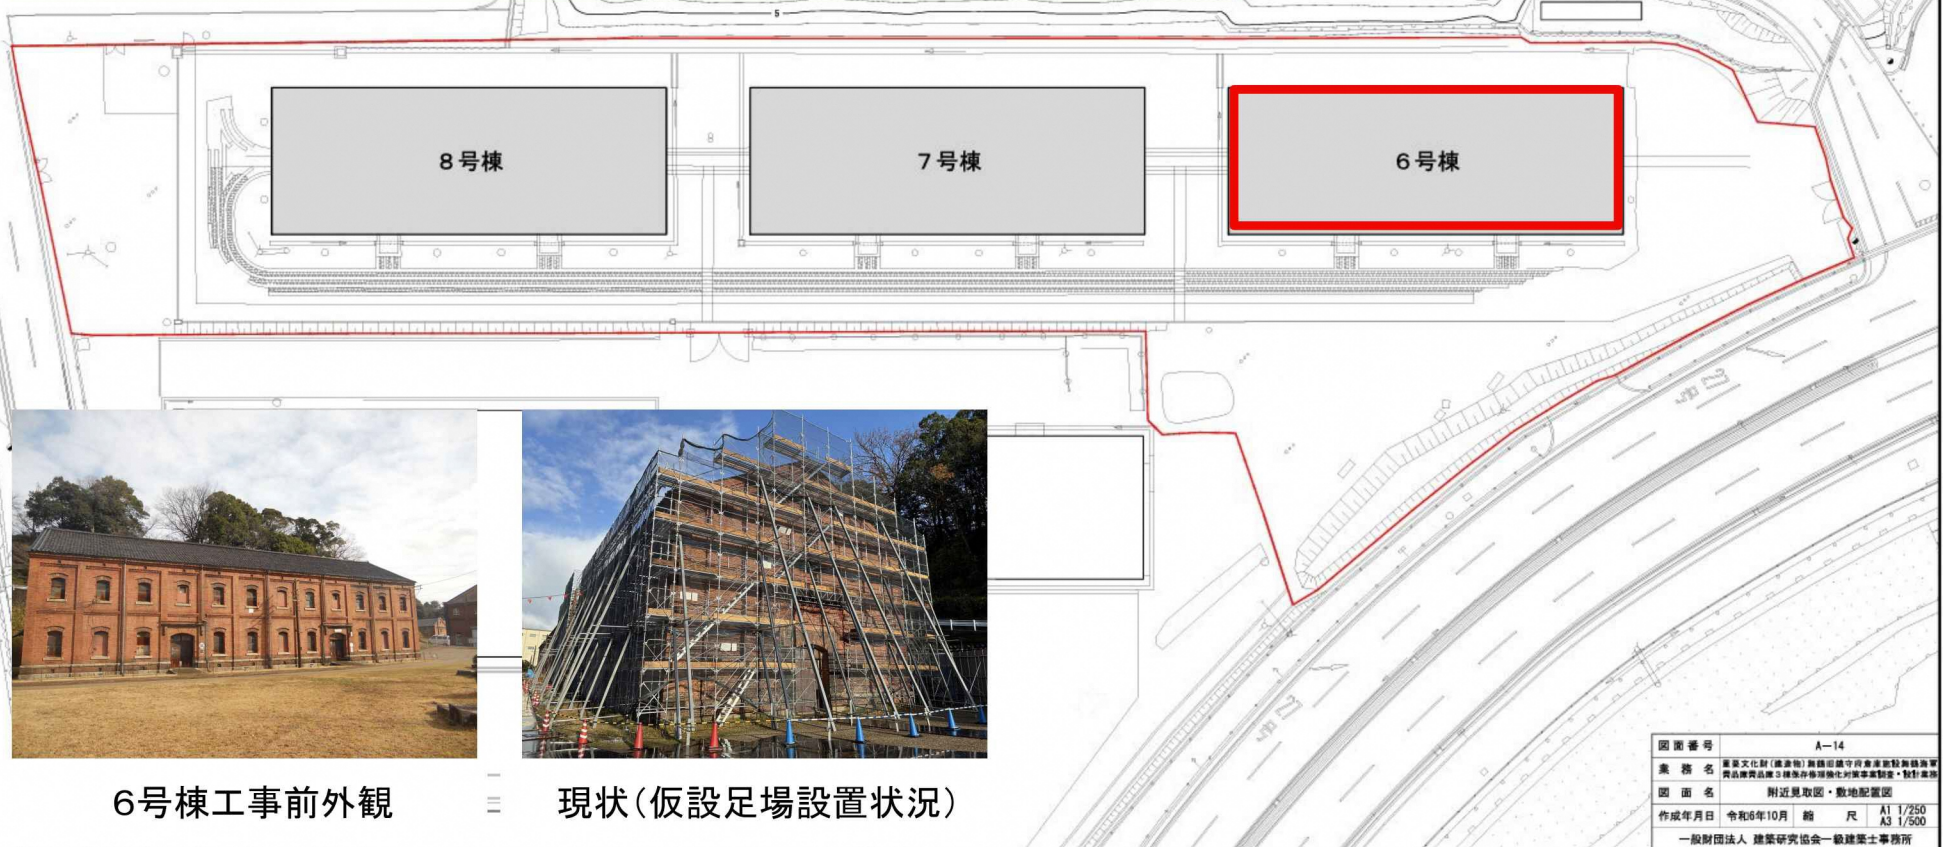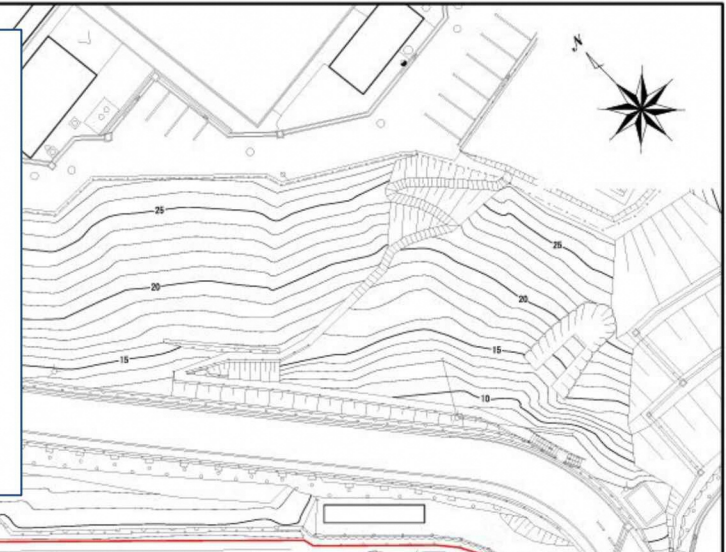

6号棟工事前外観



現状(仮設足場設置状況)

図面番号	A-14
業務名	重要文化財(建造物)舞鶴旧鎮守府倉庫施設舞鶴海軍需品庫需品庫3棟保存修理工事(設計業務)
図面名	附近見取図・敷地配置図
作成年月日	令和8年10月 縮尺 A1 1/250 A3 1/500
一般財団法人 建築研究協会 一般建築士事務所	

