
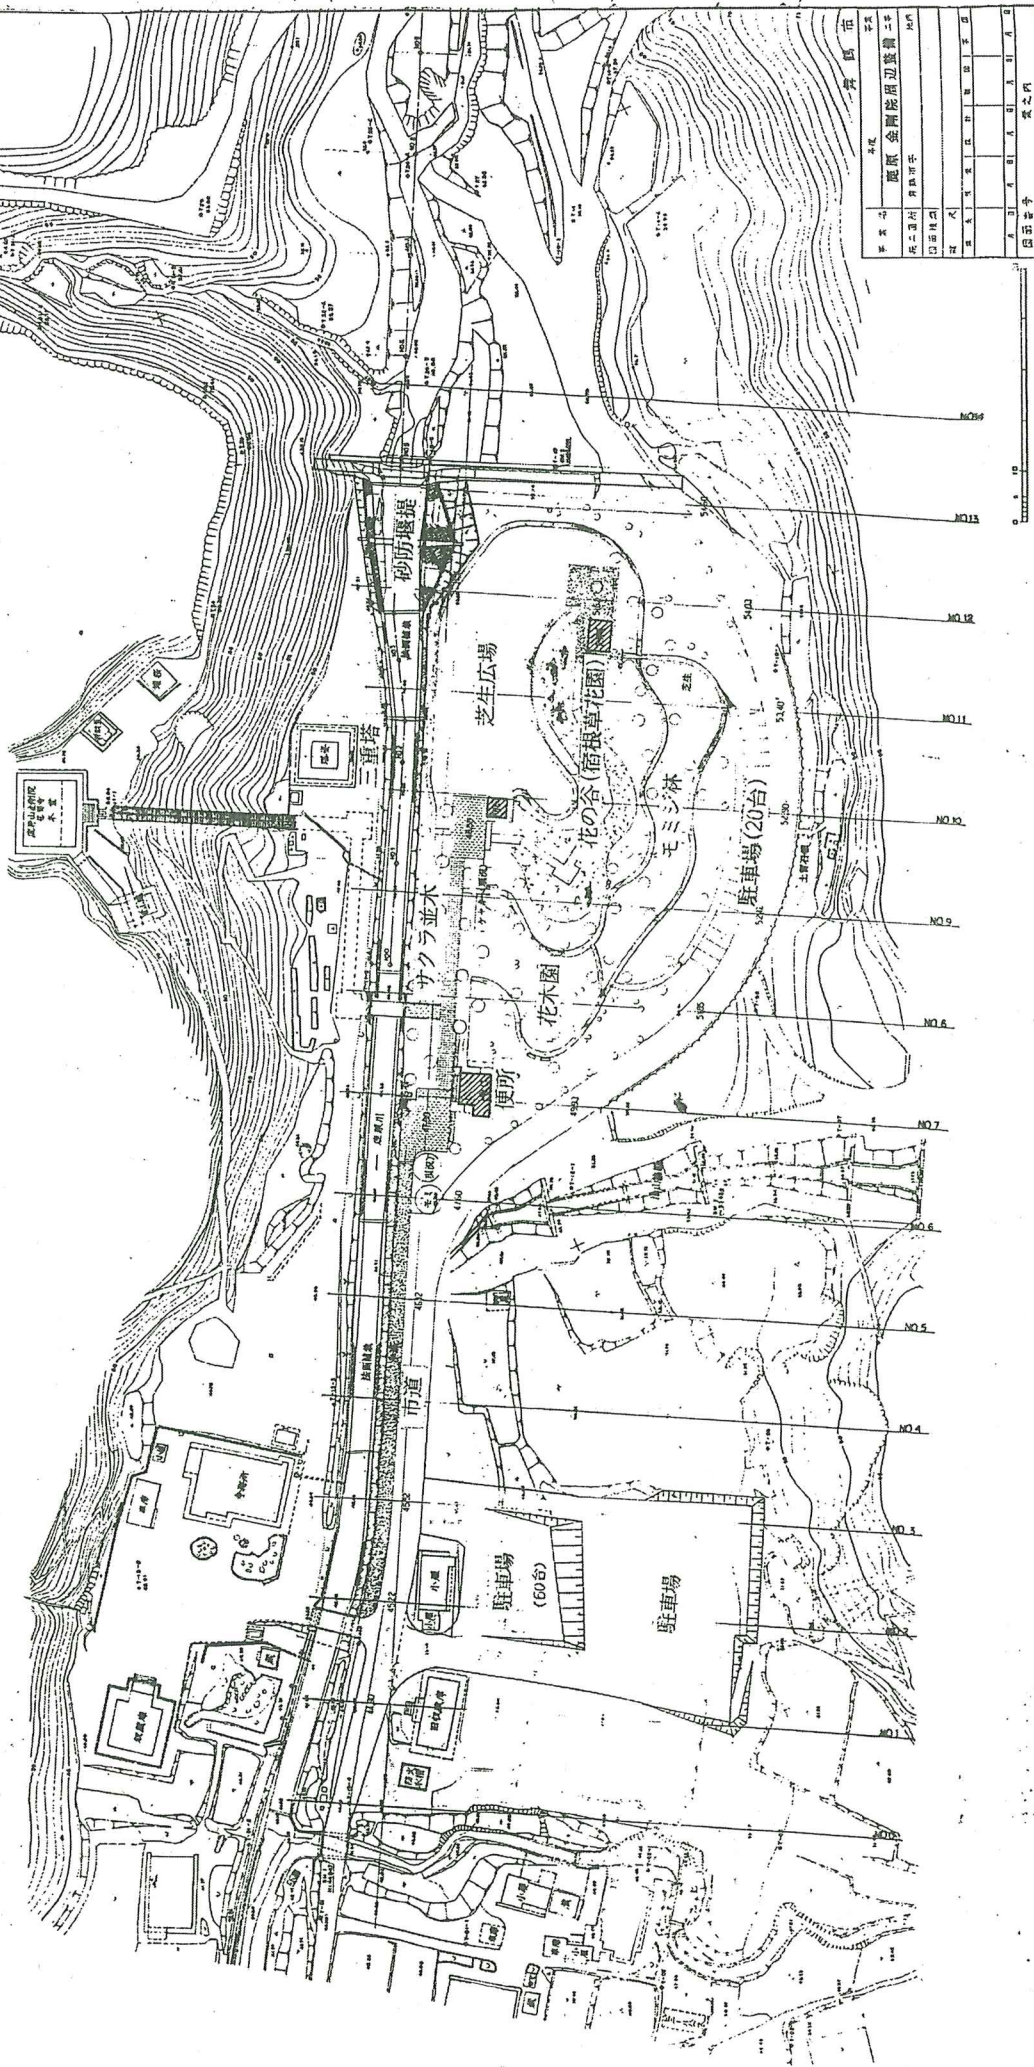


鹿原公園計画平面図

S=1:1000

□ 公園区域 A = 7400 m²

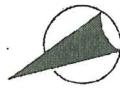

図面番号	鹿原公園計画図
設計者	鹿原 金剛院周辺整備工事業
