# 清美が丘公園
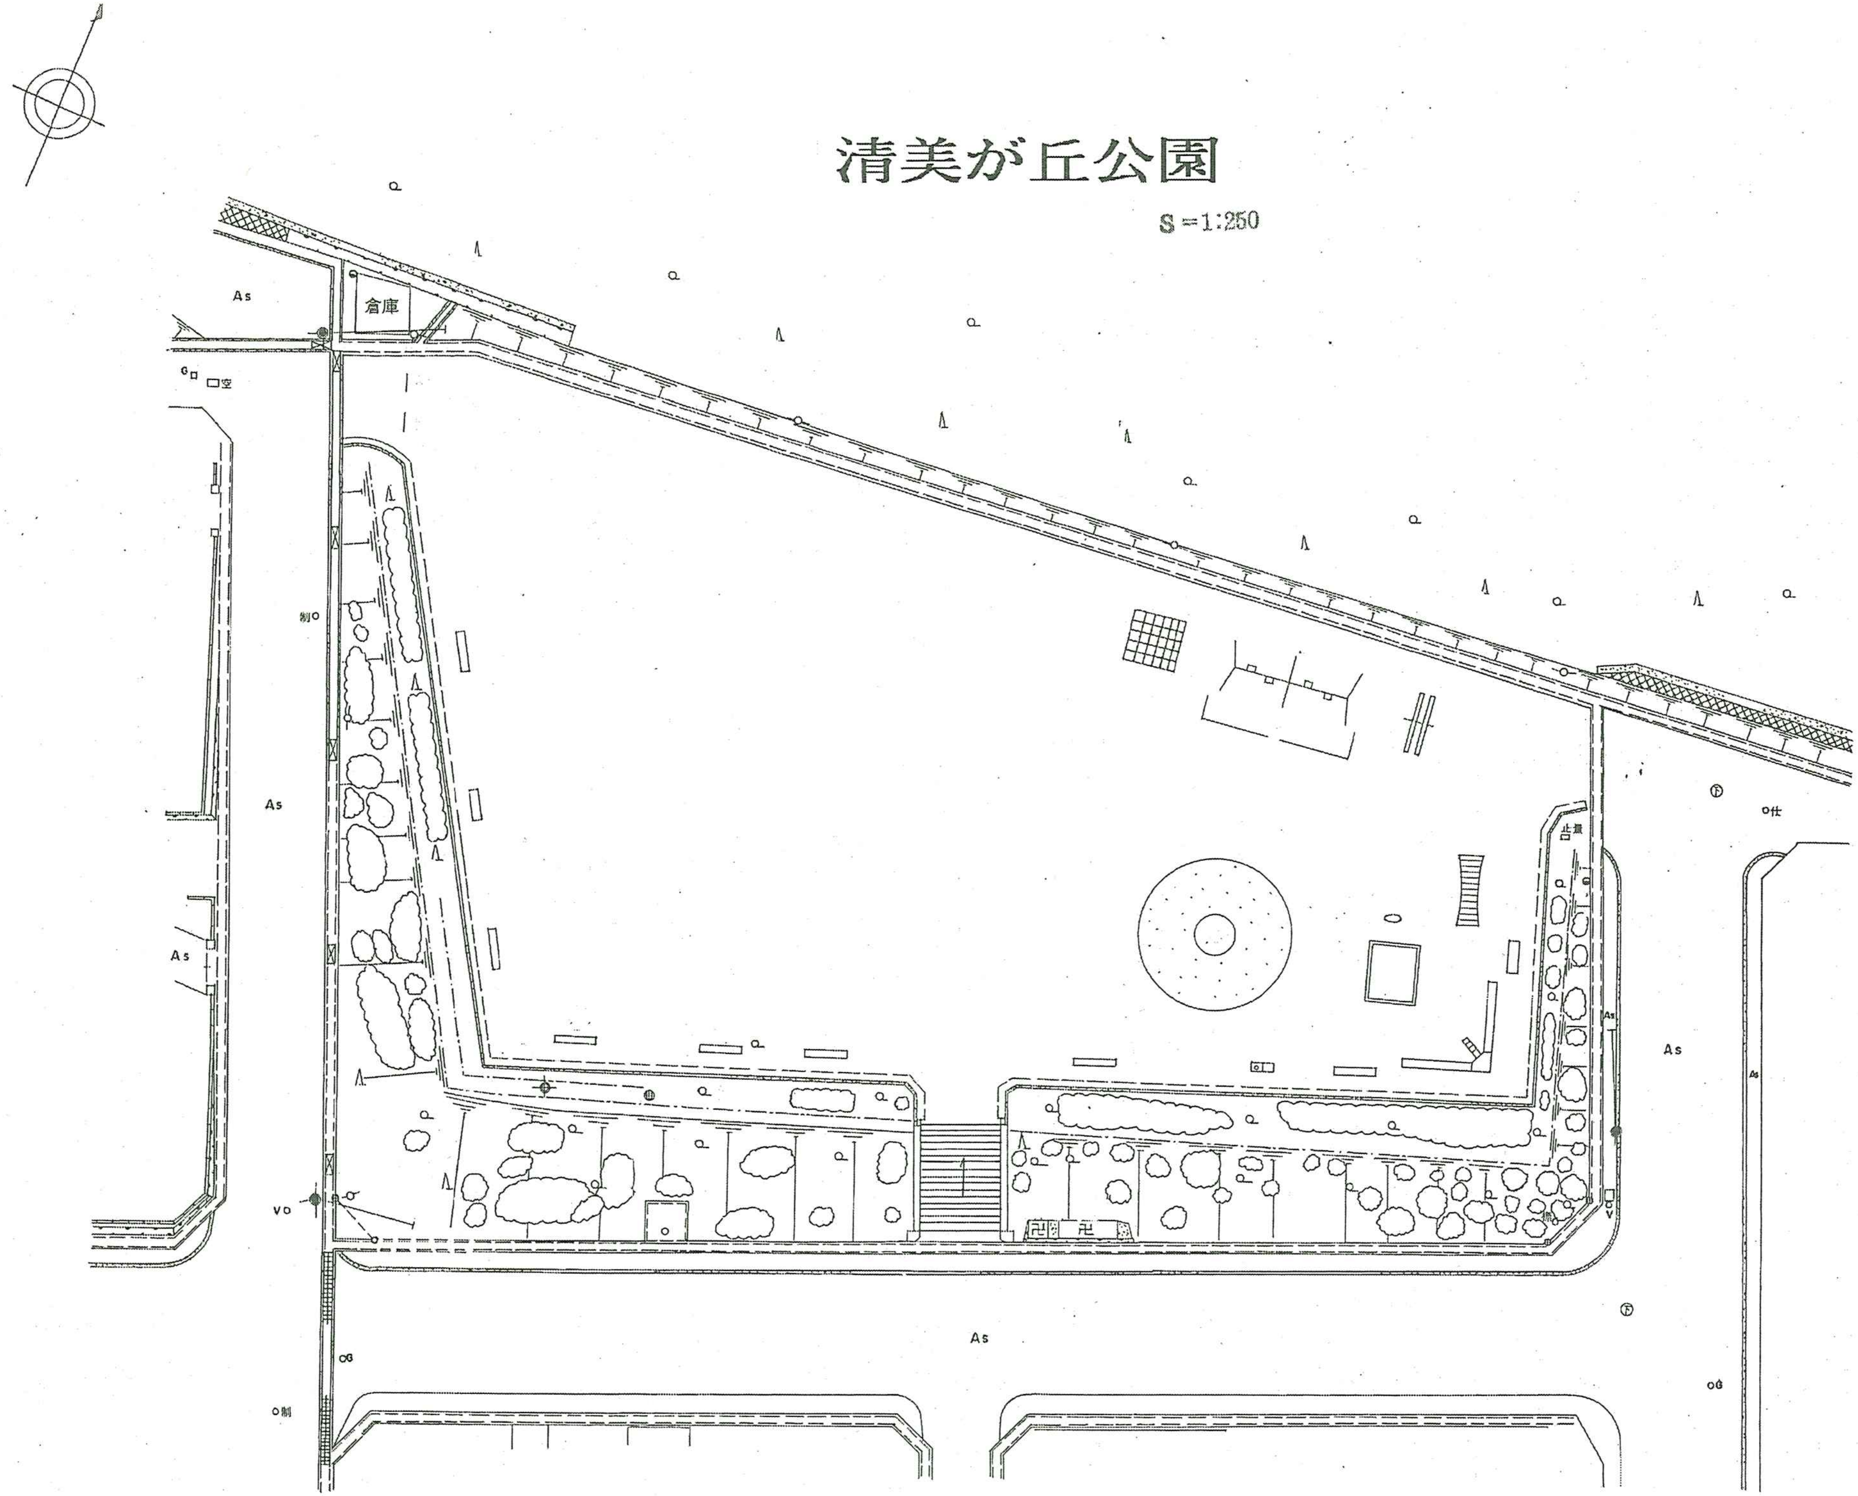
S＝1:250