中舞鶴公園
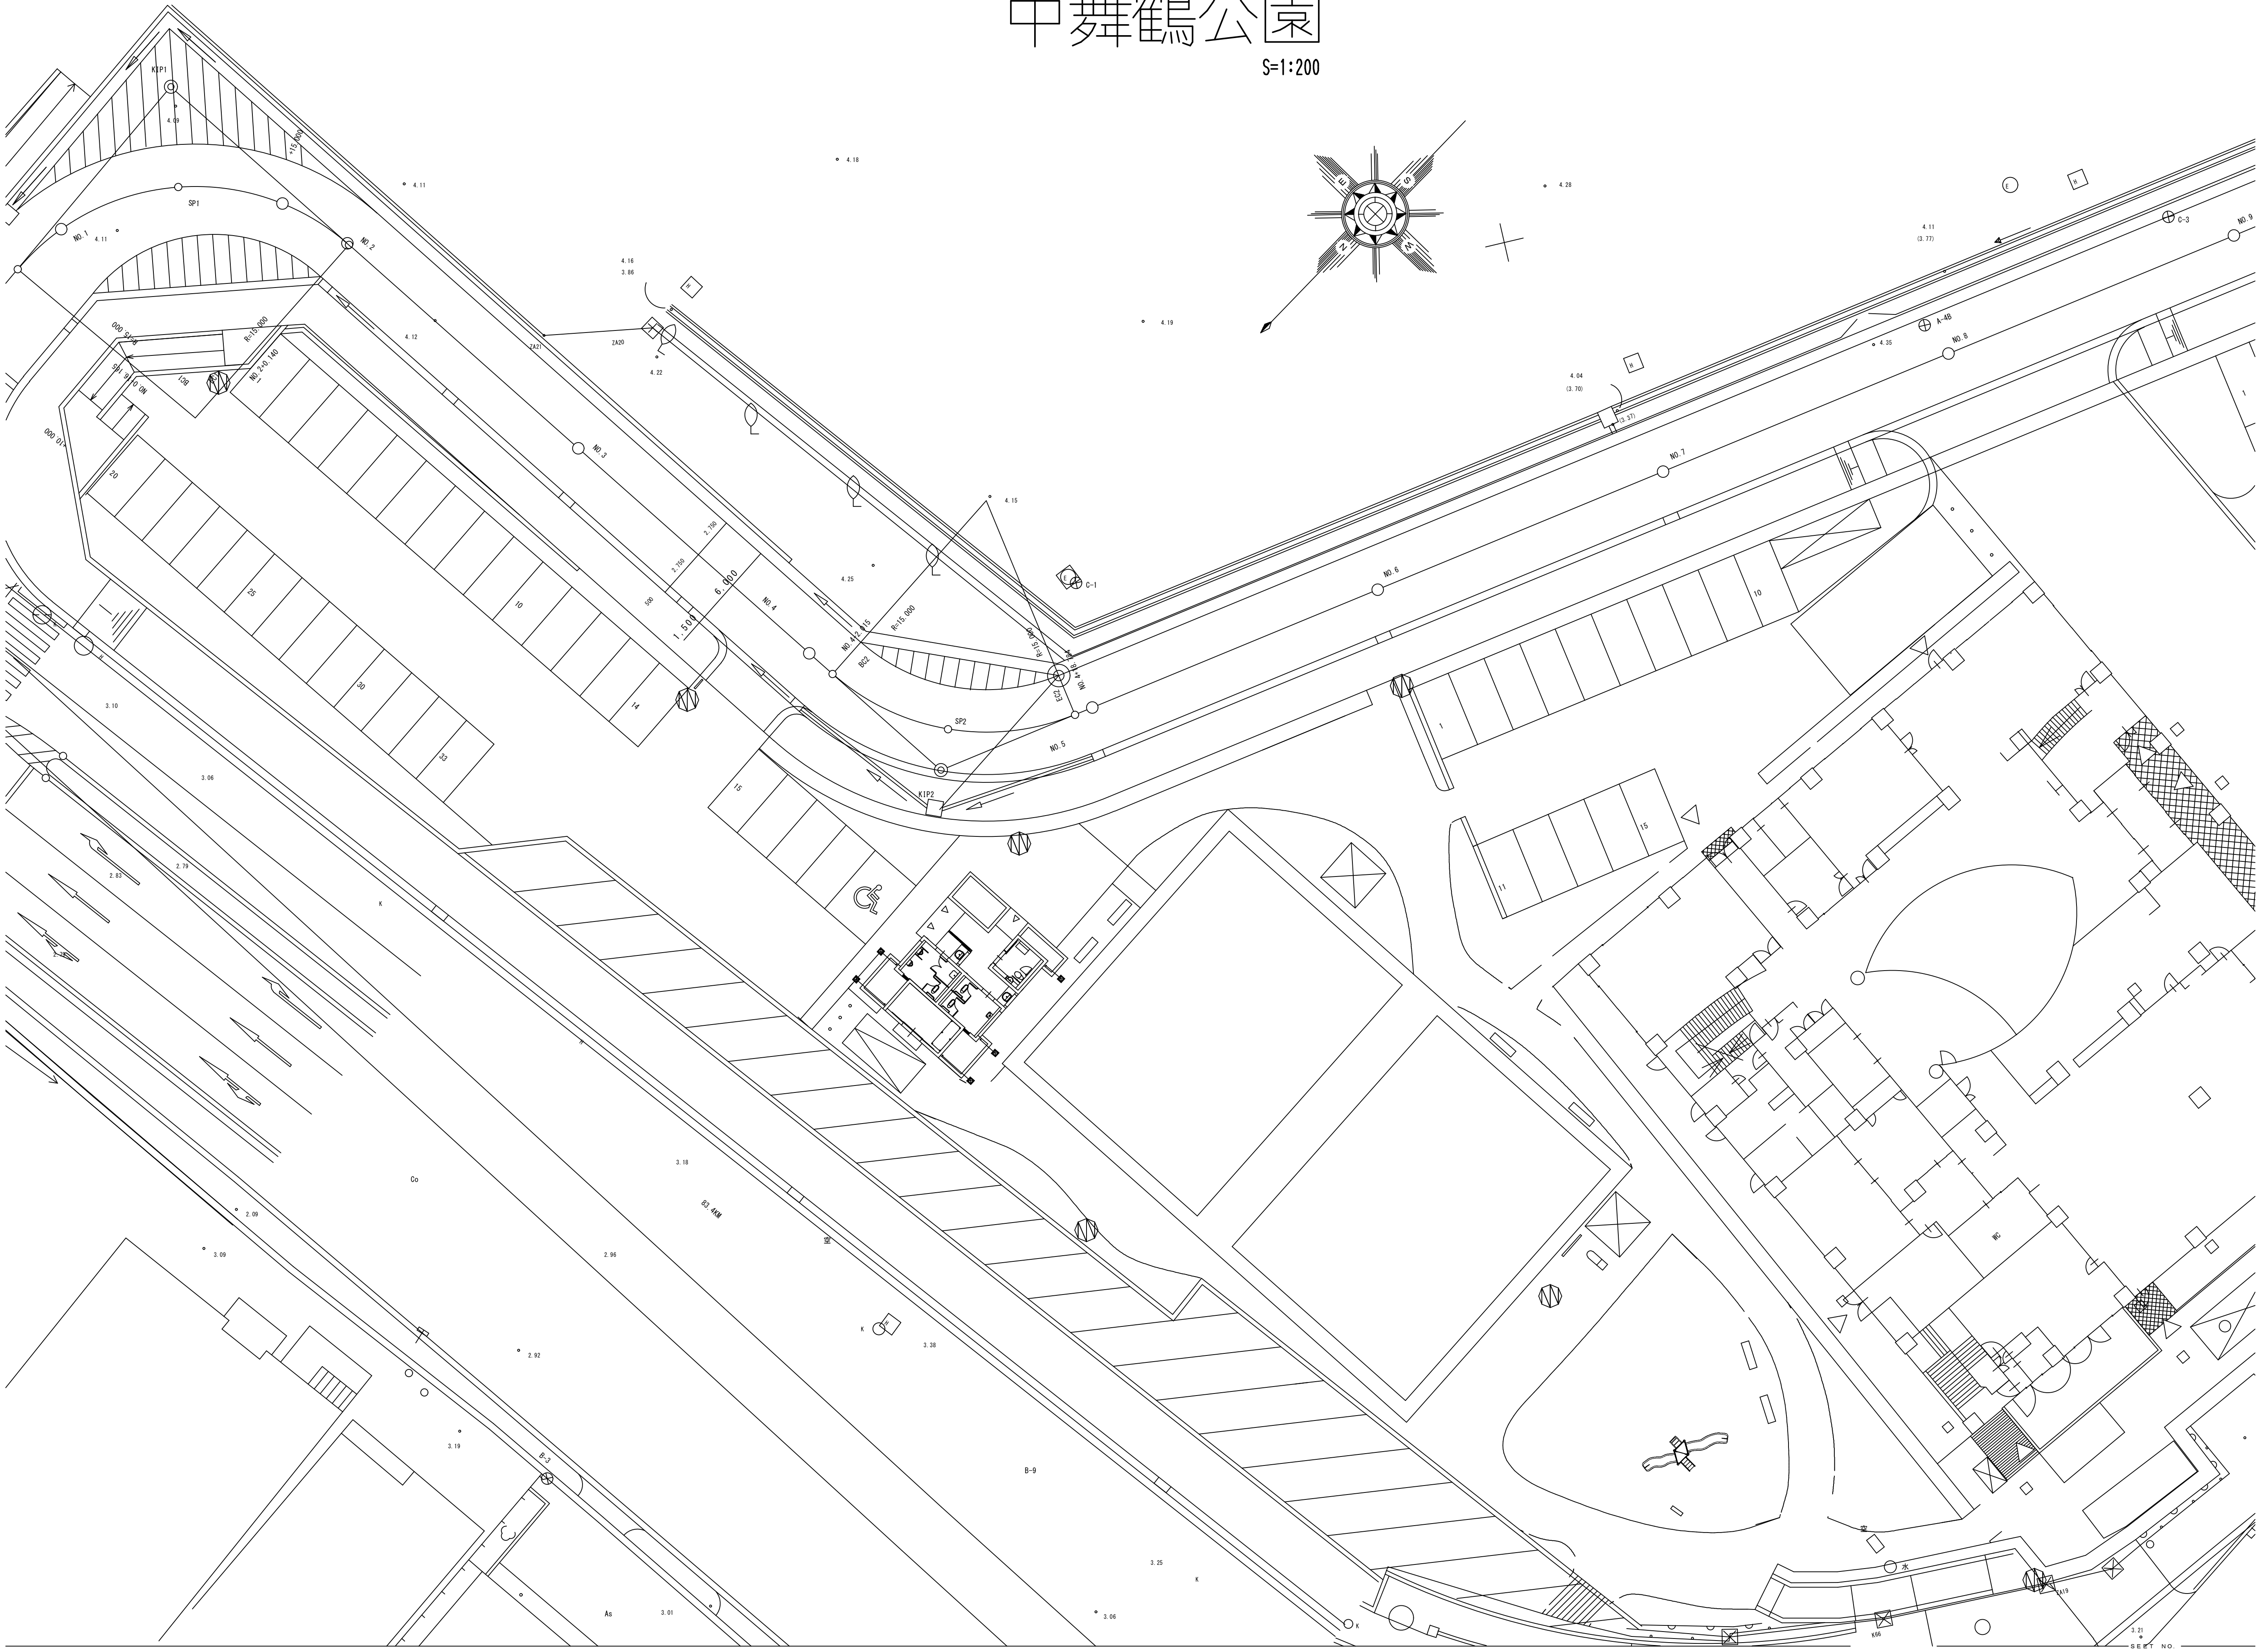
S=1:200