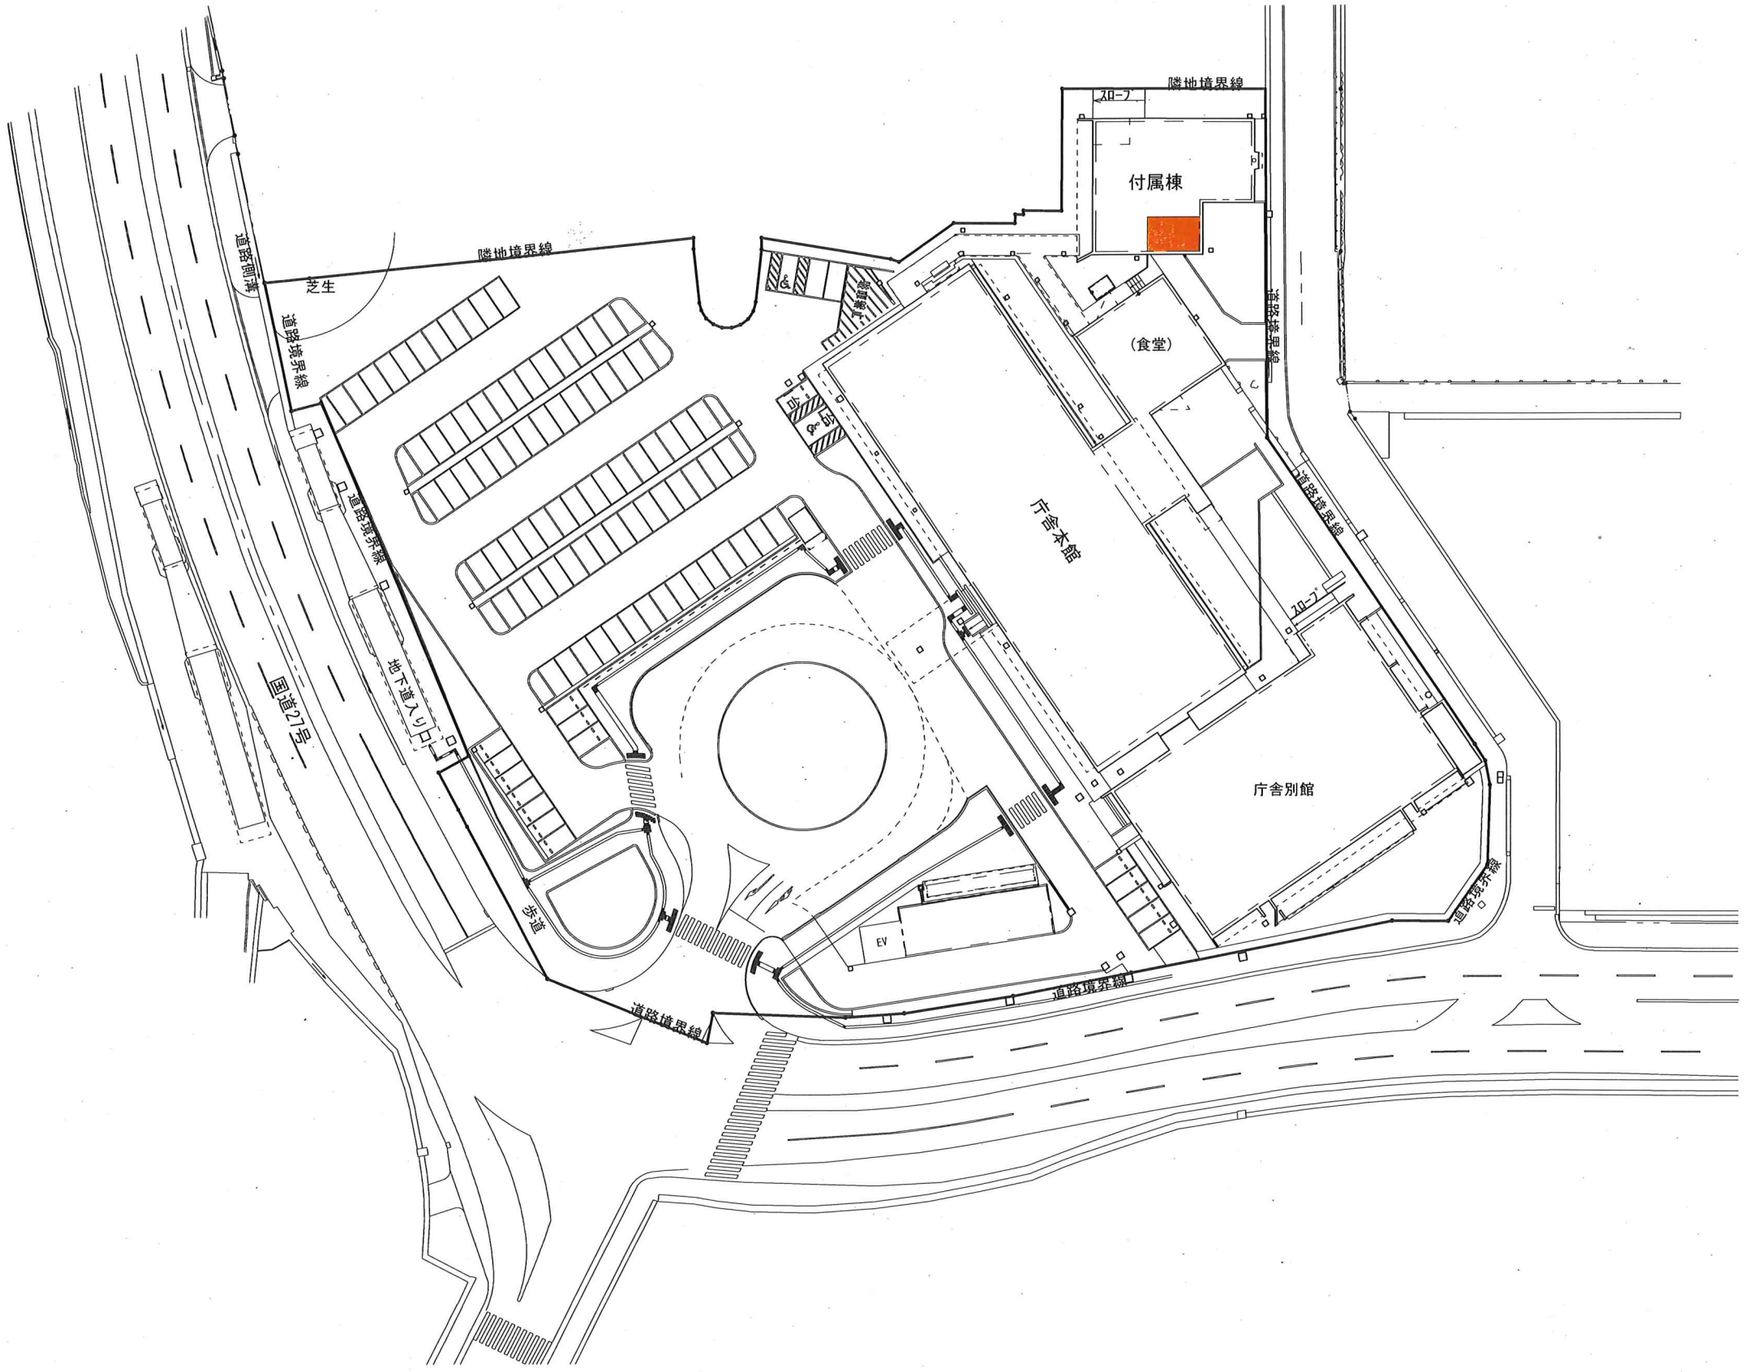

	舞鶴市総務部資産マネジメント推進課	担当者	設計No.	名称 市役所庁舎	図面No.
			縮尺 1/300	図面名 配置図	A－01
					枚の内