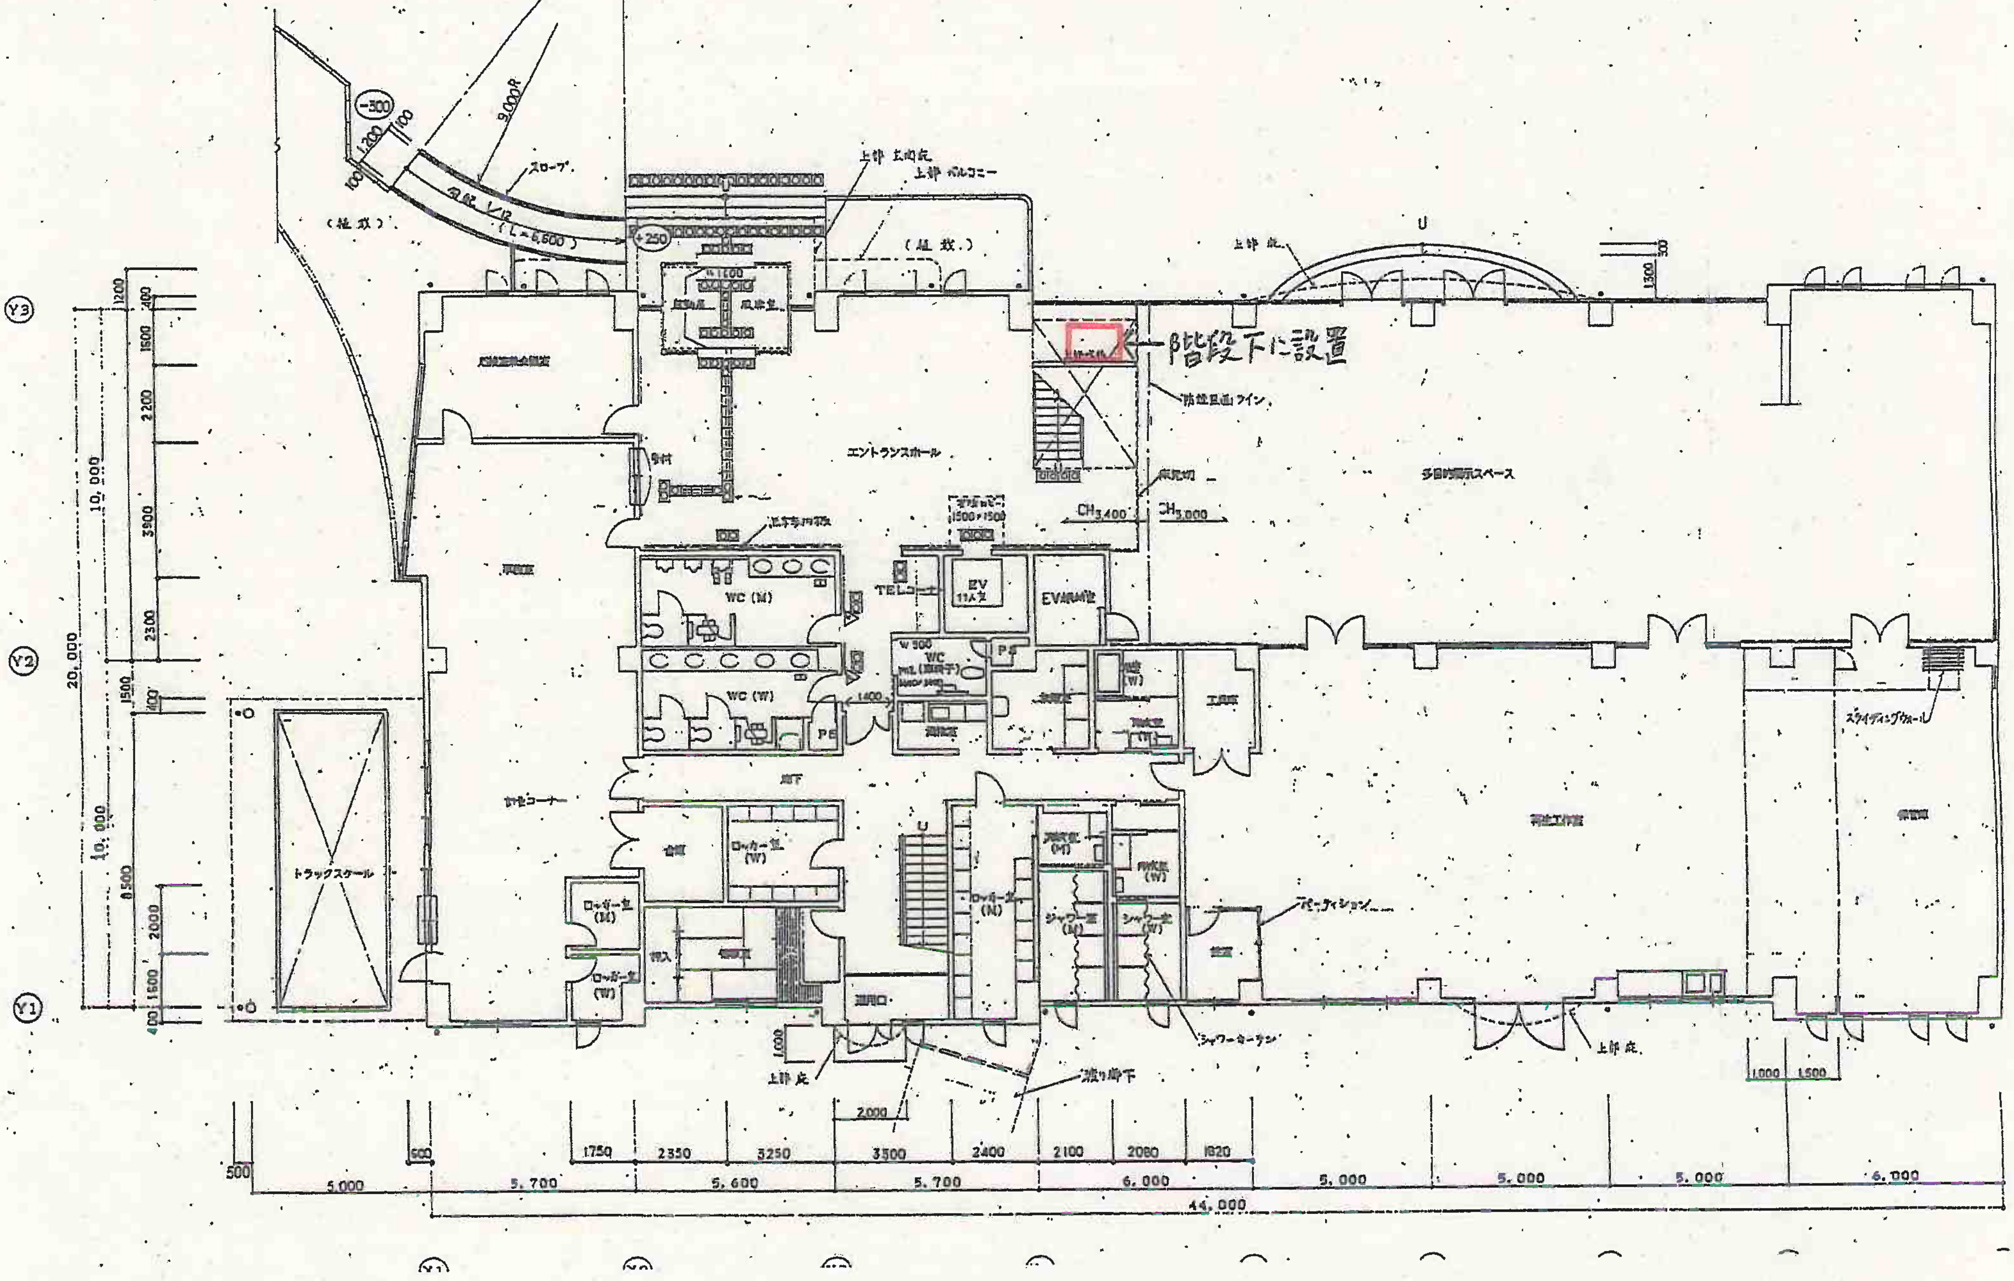
階段下に設置
防煙垂壁ライン
CH3,400
CH3,000
エントランスホール
多目的展示スペース
スロープ
勾配 1/12
(L=6,600)
9,000R
(植栽)
(植栽.)
上部 バルコニー
上部 庇
+250
-300
1,200
100
U
W1600
WC (M)
WC (W)
TELコーナー
EV
11人乗
EV機械室
PS
W 900
WC
1400
廊下
ロッカー室 (W)
ロッカー室 (M)
ロッカー室 (N)
シャワー室 (M)
シャワー室 (W)
シャワーカーテン
パーティション
スライディングウォール
通用口
渡り廊下
トラックスケール
1,000
1,500
2,000
500
1750
2350
3250
3500
2400
2100
2080
1820
5,000
5,700
5,600
6,000
44,000
1200
400
2200
3900
2300
1500
2000
8500
10,000
20,000
Y1
Y2
Y3