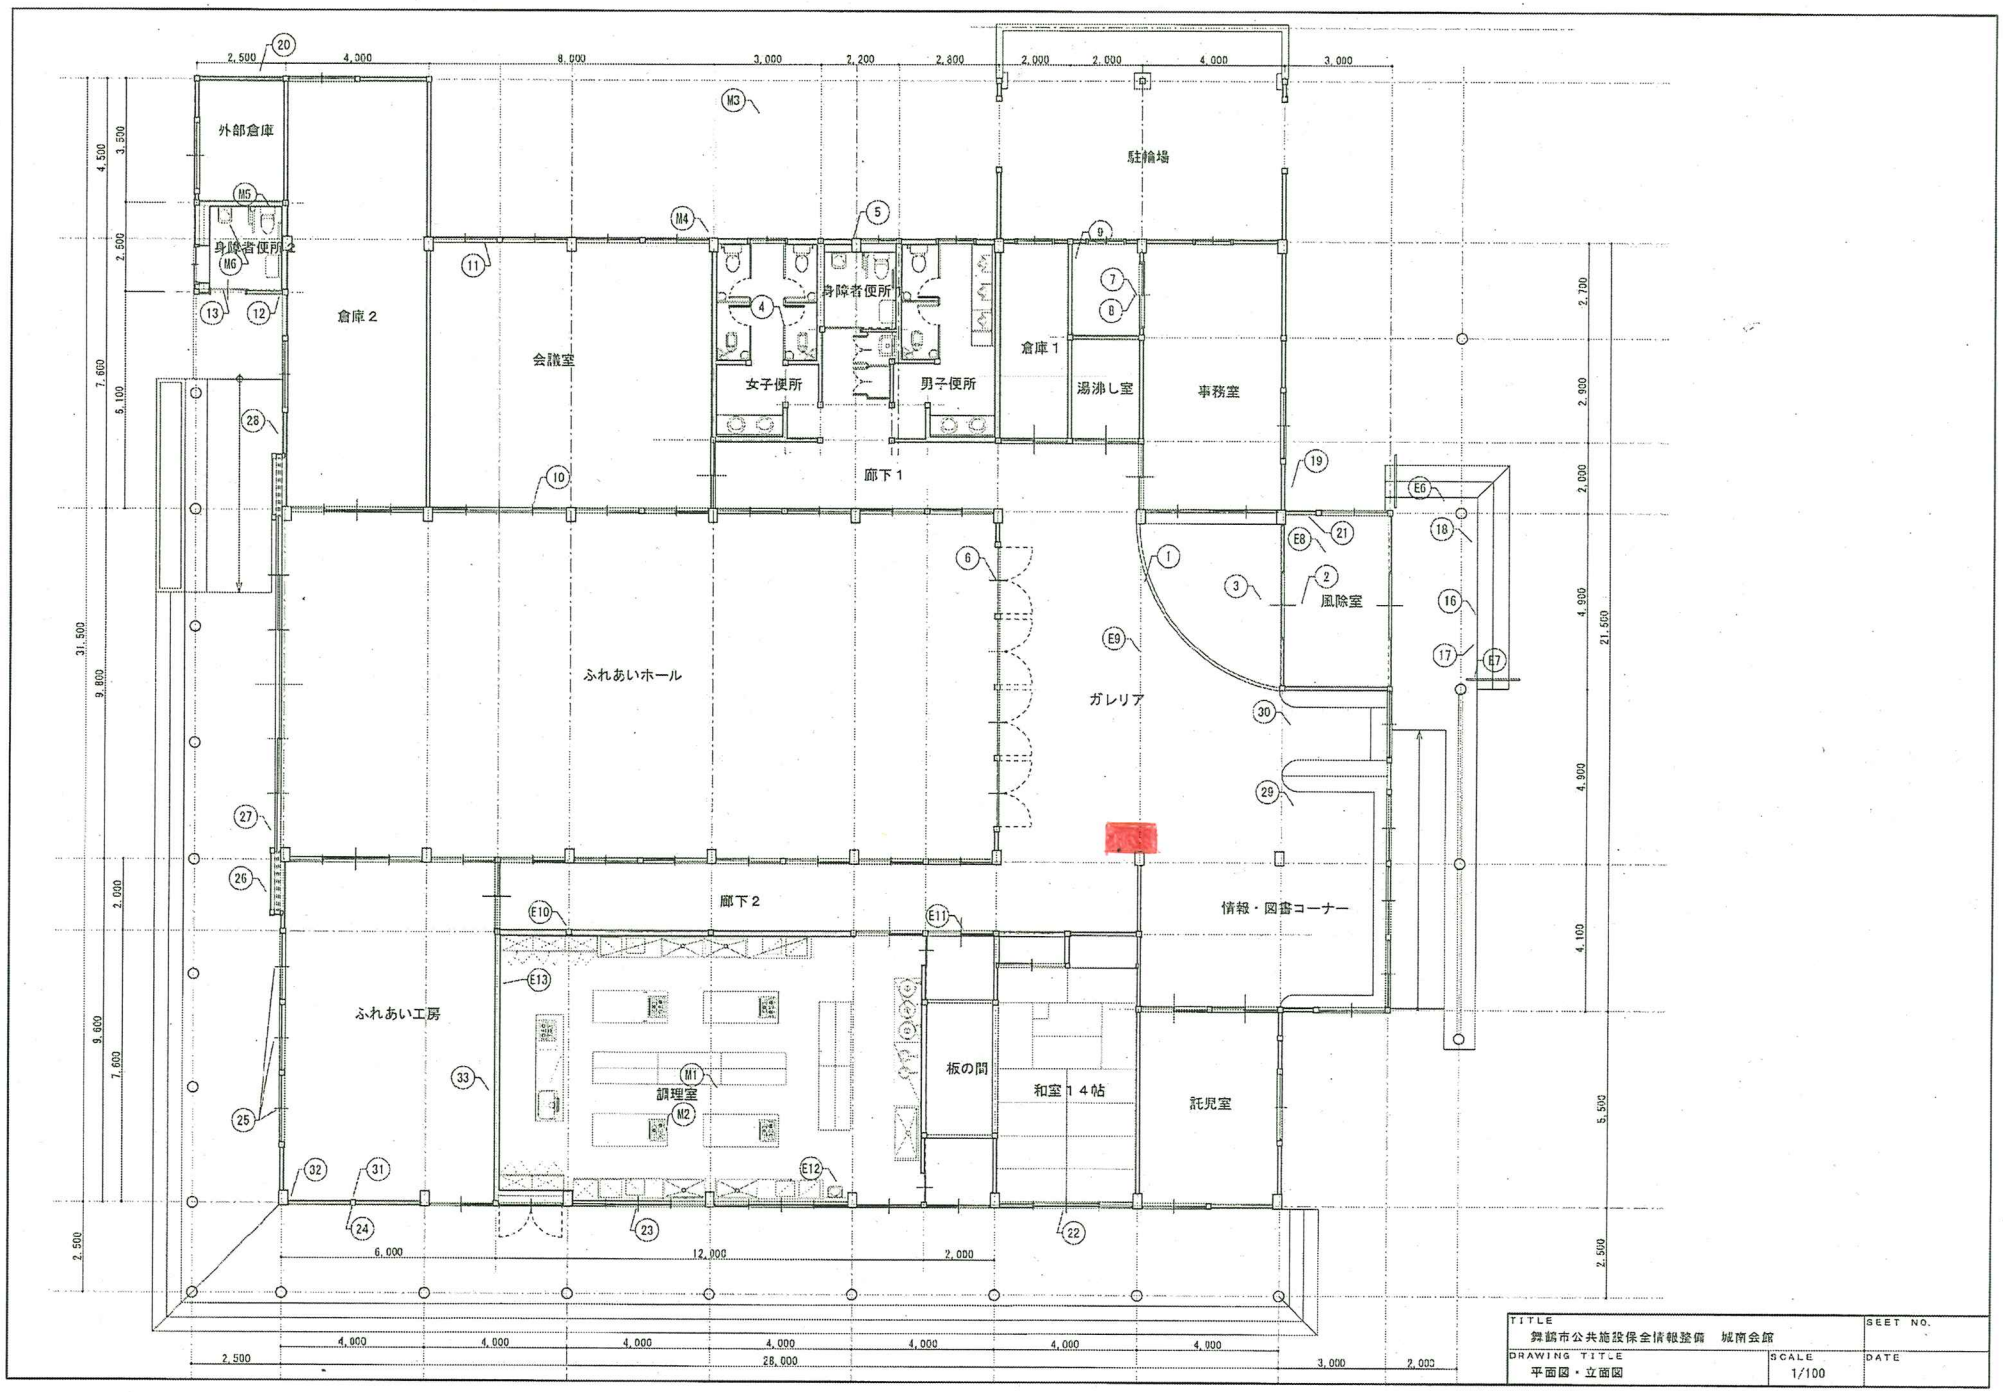

TITLE 舞鶴市公共施設保全情報整備　城南会館		SEET NO.
DRAWING TITLE 平面図・立面図	SCALE 1/100	DATE