


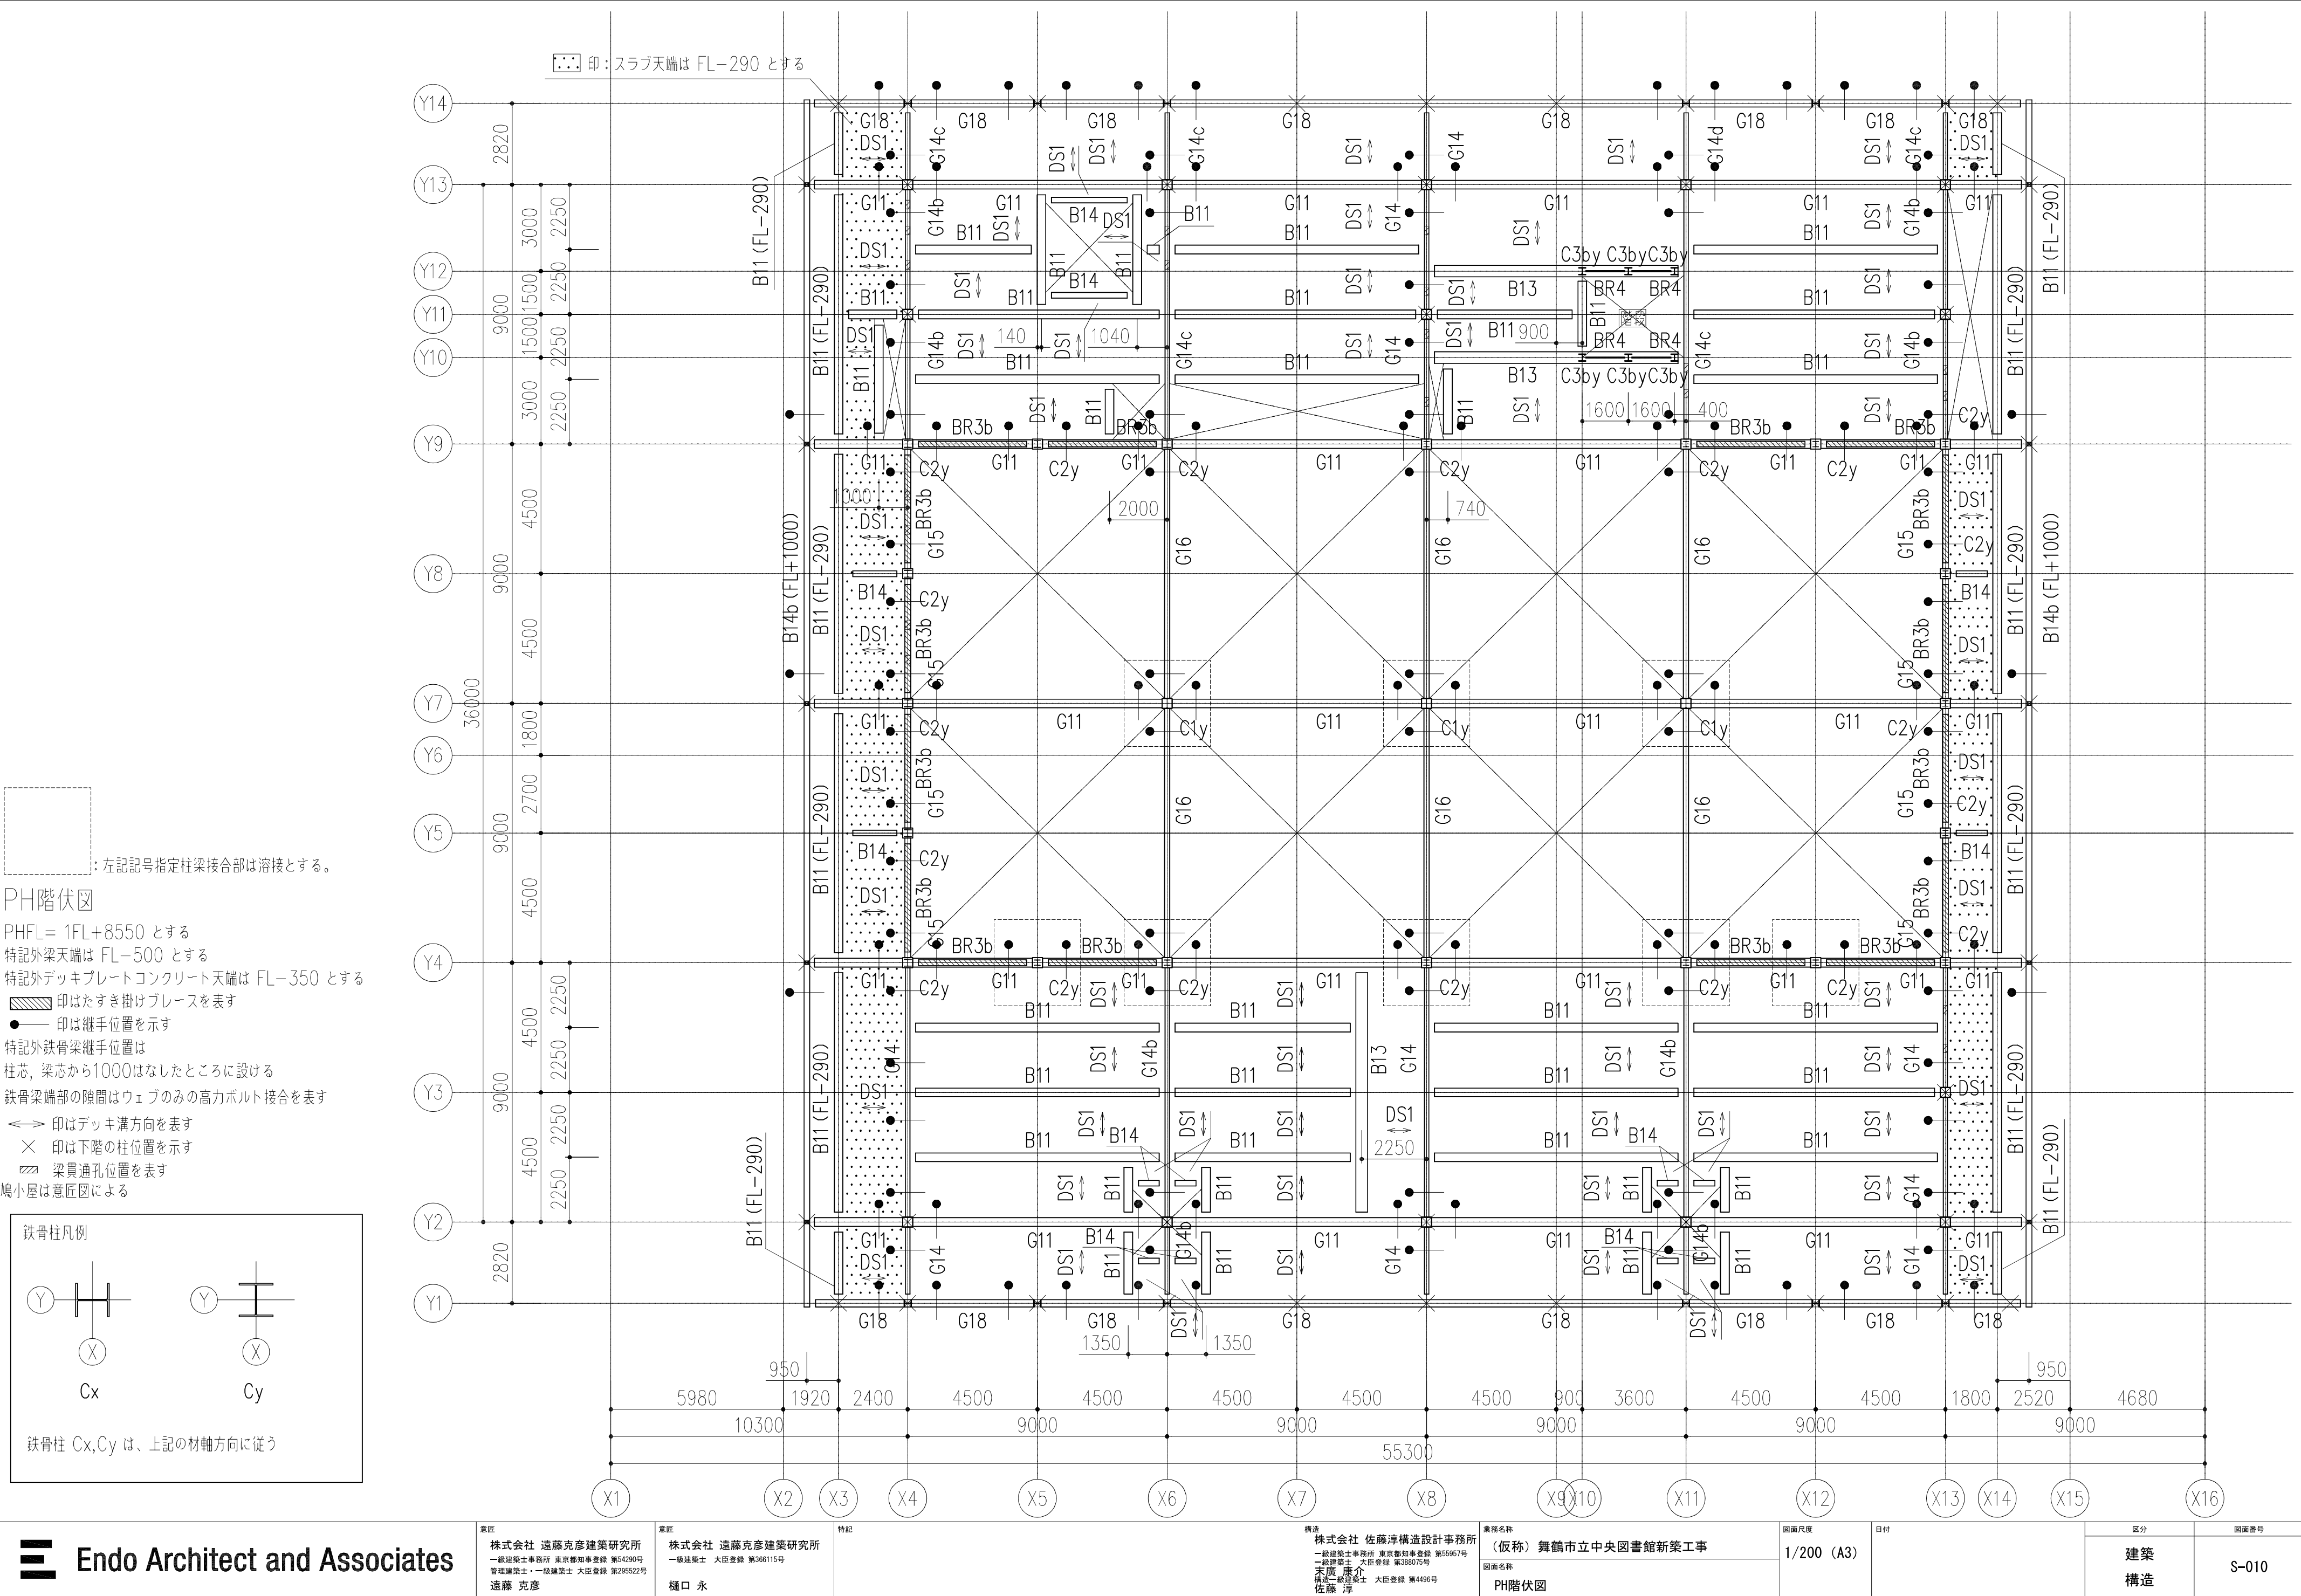

：左記記号指定柱梁接合部は溶接とする。



Endo Architect and Associates

意匠
株式会社 遠藤克彦建築研究所
一級建築士事務所 東京都知事登録 第54290号
管理建築士・一級建築士 大臣登録 第295522号
遠藤 克彦

意匠
株式会社 遠藤克彦建築研究所
一級建築士 大臣登録 第366115号
樋口 永

特記

構造
株式会社 佐藤淳構造設計事務所
一級建築士事務所 東京都知事登録 第55967号
一級建築士 大臣登録 第388075号
末廣 康介
構造一級建築士 大臣登録 第4436号
佐藤 淳

業務名称
(仮称) 舞鶴市立中央図書館新築工事
図面名称
PH階伏図

図面尺度
1/200 (A3)


日付

区分

建築
構造

図面番号

S-010

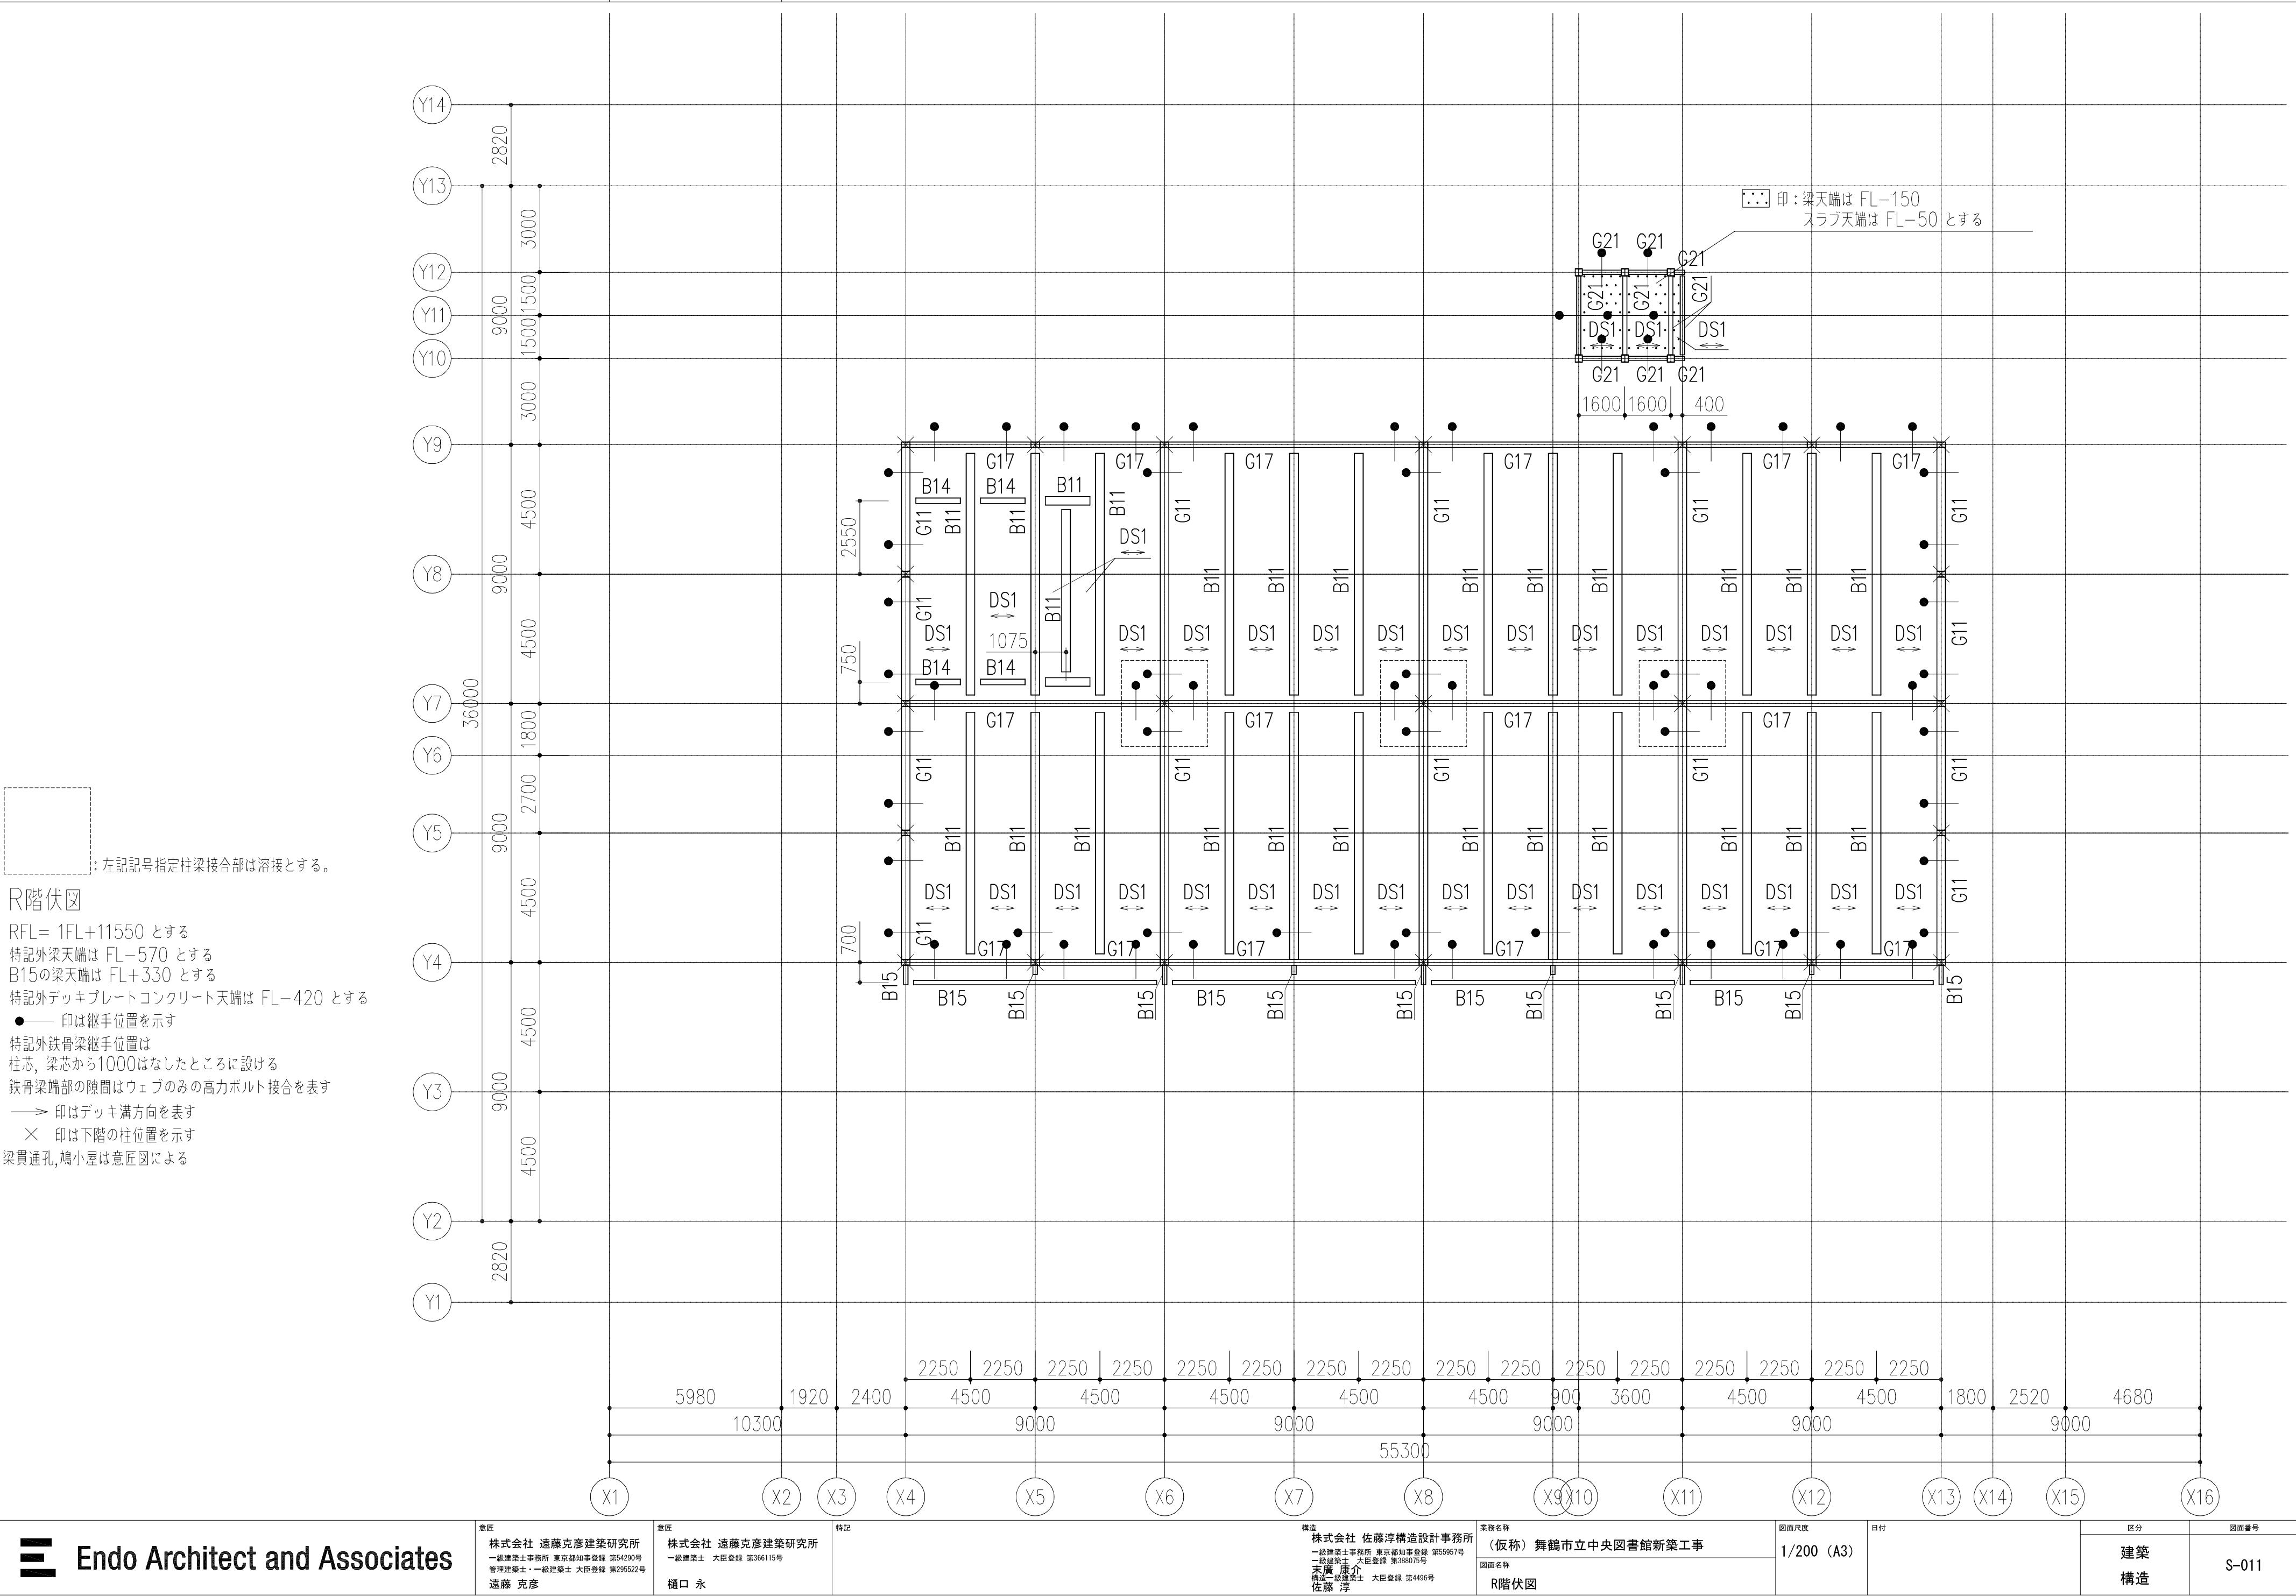

左記記号指定柱梁接合部は溶接とする。

R階伏図
RFL= 1FL+11550 とする
特記外梁天端は FL-570 とする
B15の梁天端は FL+330 とする
特記外デッキプレートコンクリート天端は FL-420 とする
●印は継手位置を示す
特記外鉄骨梁継手位置は
柱芯、梁芯から1000はなしたところに設ける
鉄骨梁端部の隙間はウェブのみの高力ボルト接合を表す
→印はデッキ溝方向を表す
×印は下階の柱位置を示す
梁貫通孔, 鳩小屋は意匠図による

Endo Architect and Associates	意匠 株式会社 遠藤克彦建築研究所 一級建築士事務所 東京都知事登録 第54290号 管理建築士・一級建築士 大臣登録 第295522号 遠藤 克彦	意匠 株式会社 遠藤克彦建築研究所 一級建築士 大臣登録 第366115号 樋口 永	特記	構造 株式会社 佐藤淳構造設計事務所 一級建築士事務所 東京都知事登録 第55967号 一級建築士 大臣登録 第388075号 末廣 康介 構造一級建築士 大臣登録 第4416号 佐藤 淳	業務名称 (仮称) 舞鶴市立中央図書館新築工事 図面名称 R階伏図	図面尺度 1/200 (A3)	日付	区分	図面番号
								建築 構造	S-011