



3φ3W200V CVT14<sup>□</sup> (FEP40)  
CVV2<sup>□</sup> -2C (FEP30) 警報

浄化槽制御盤 (浄化槽工事)

LMK-1  
K-1

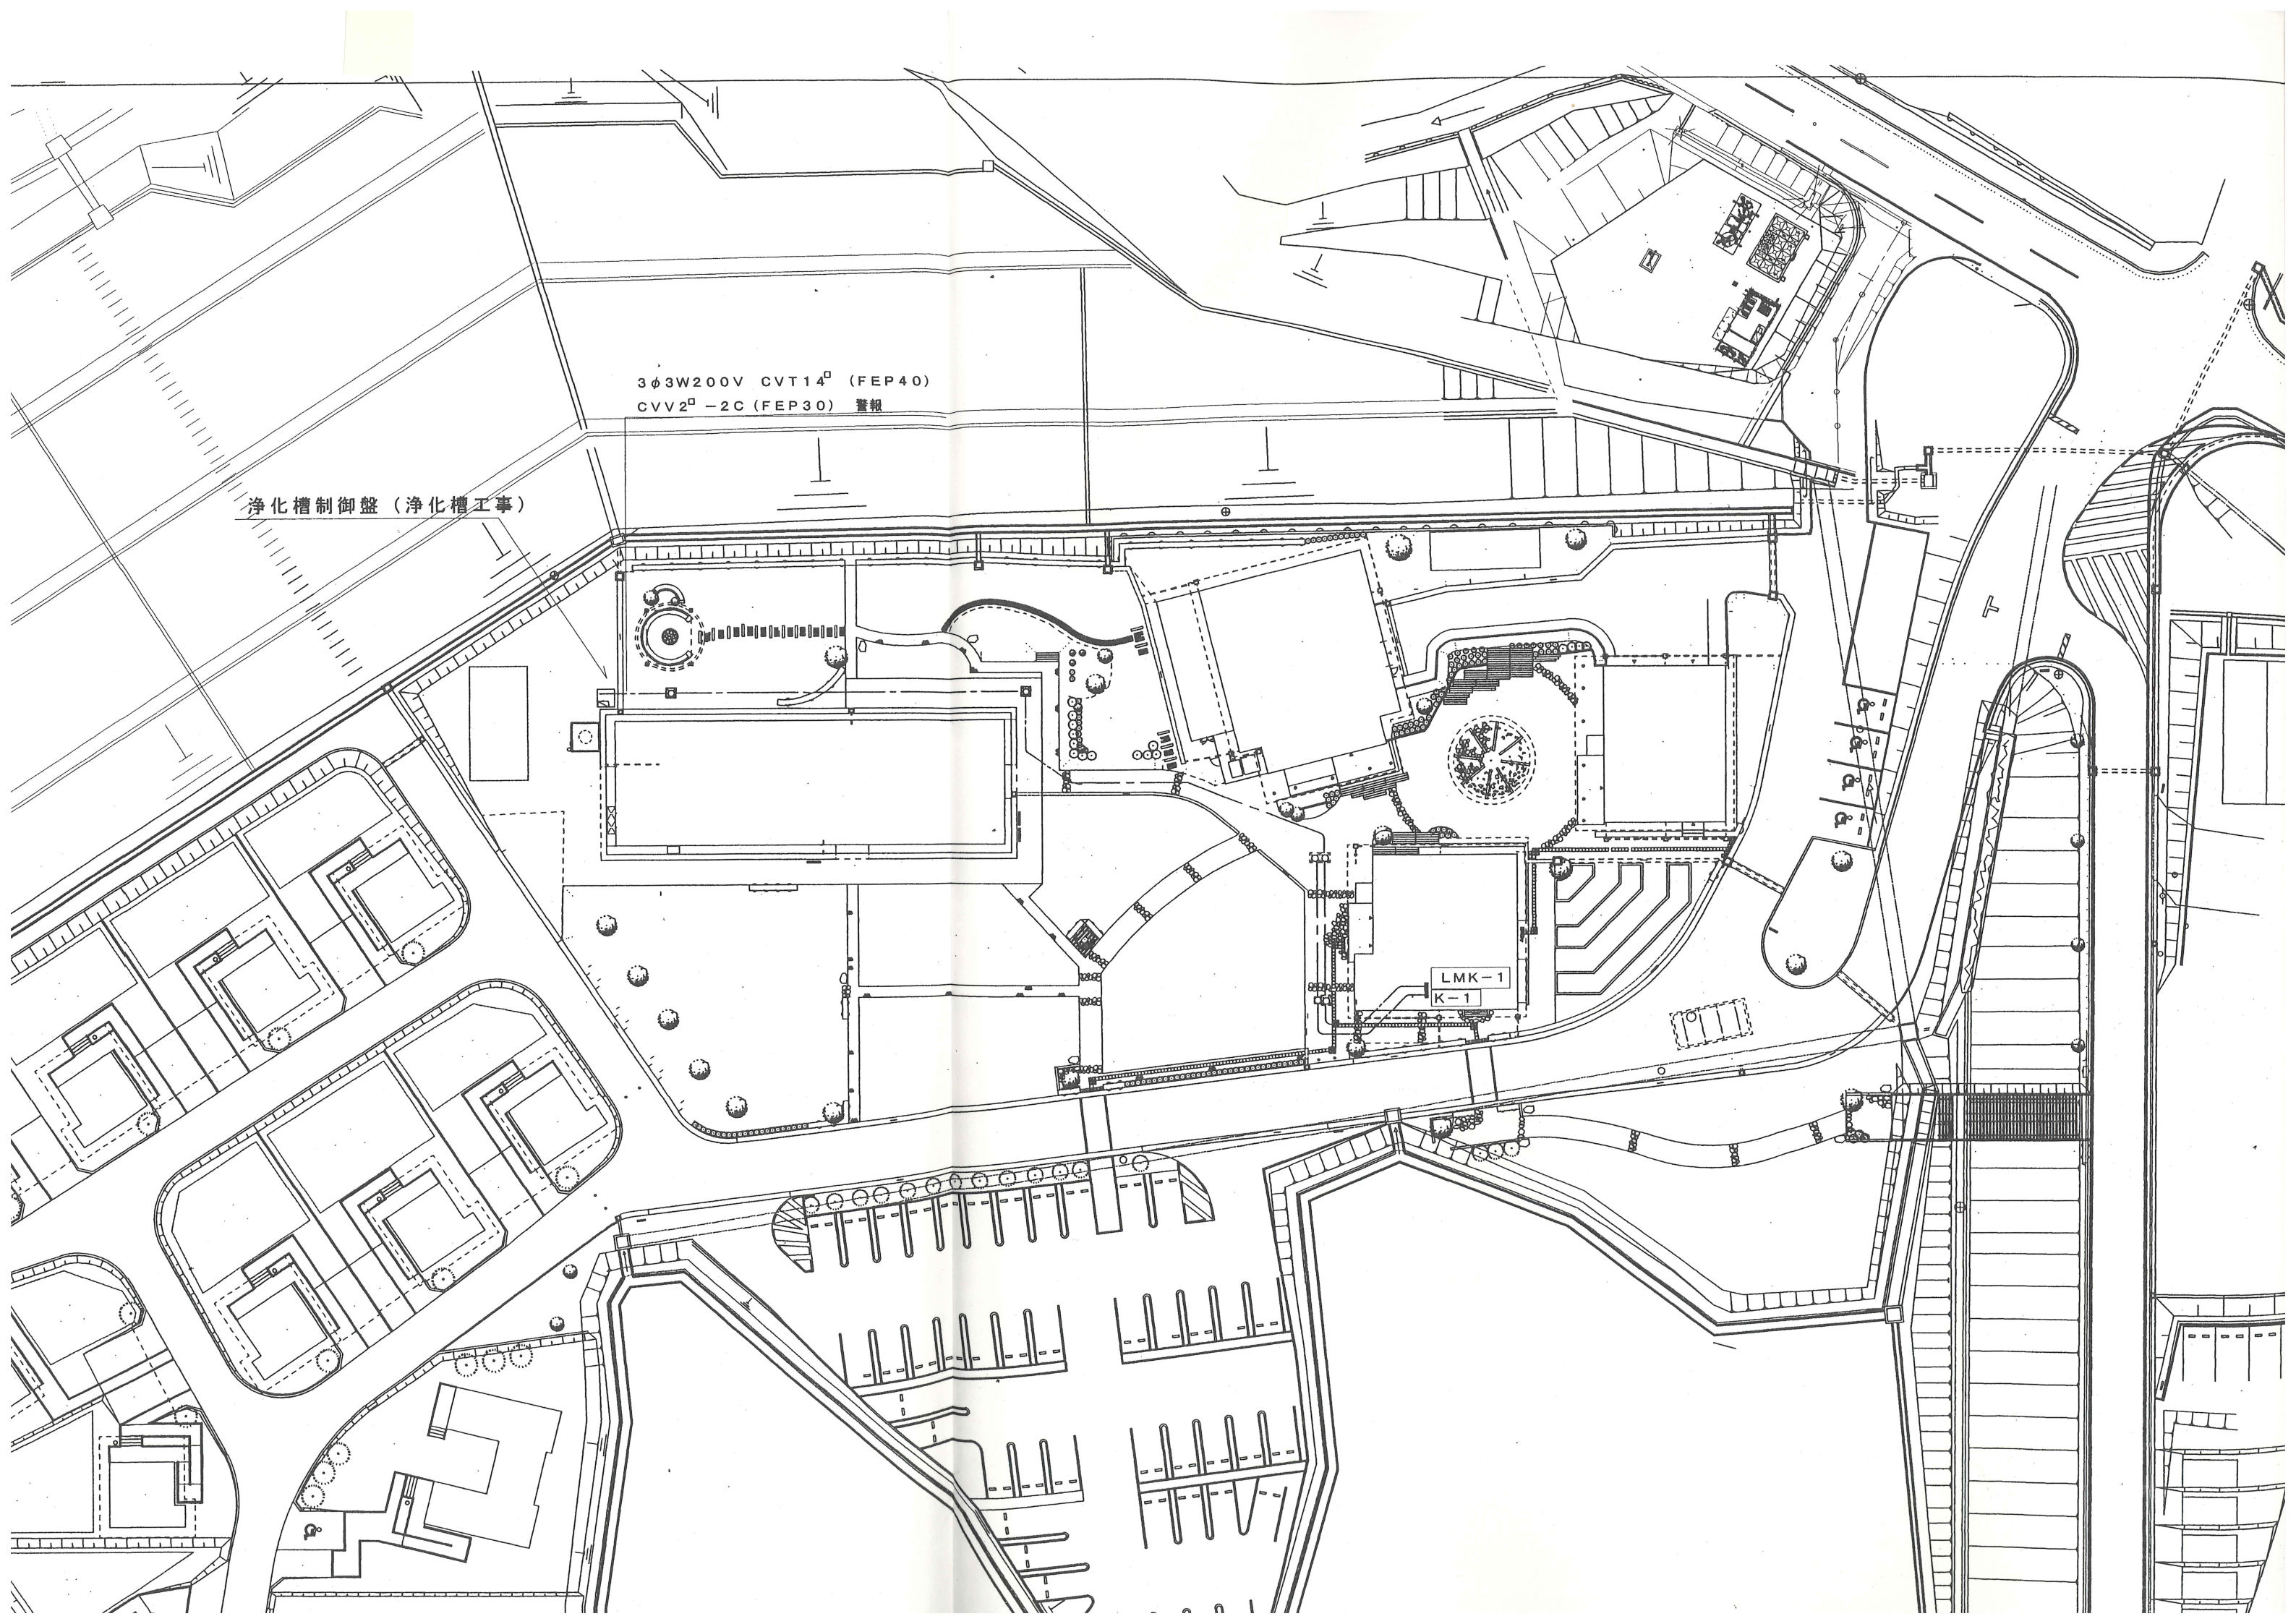



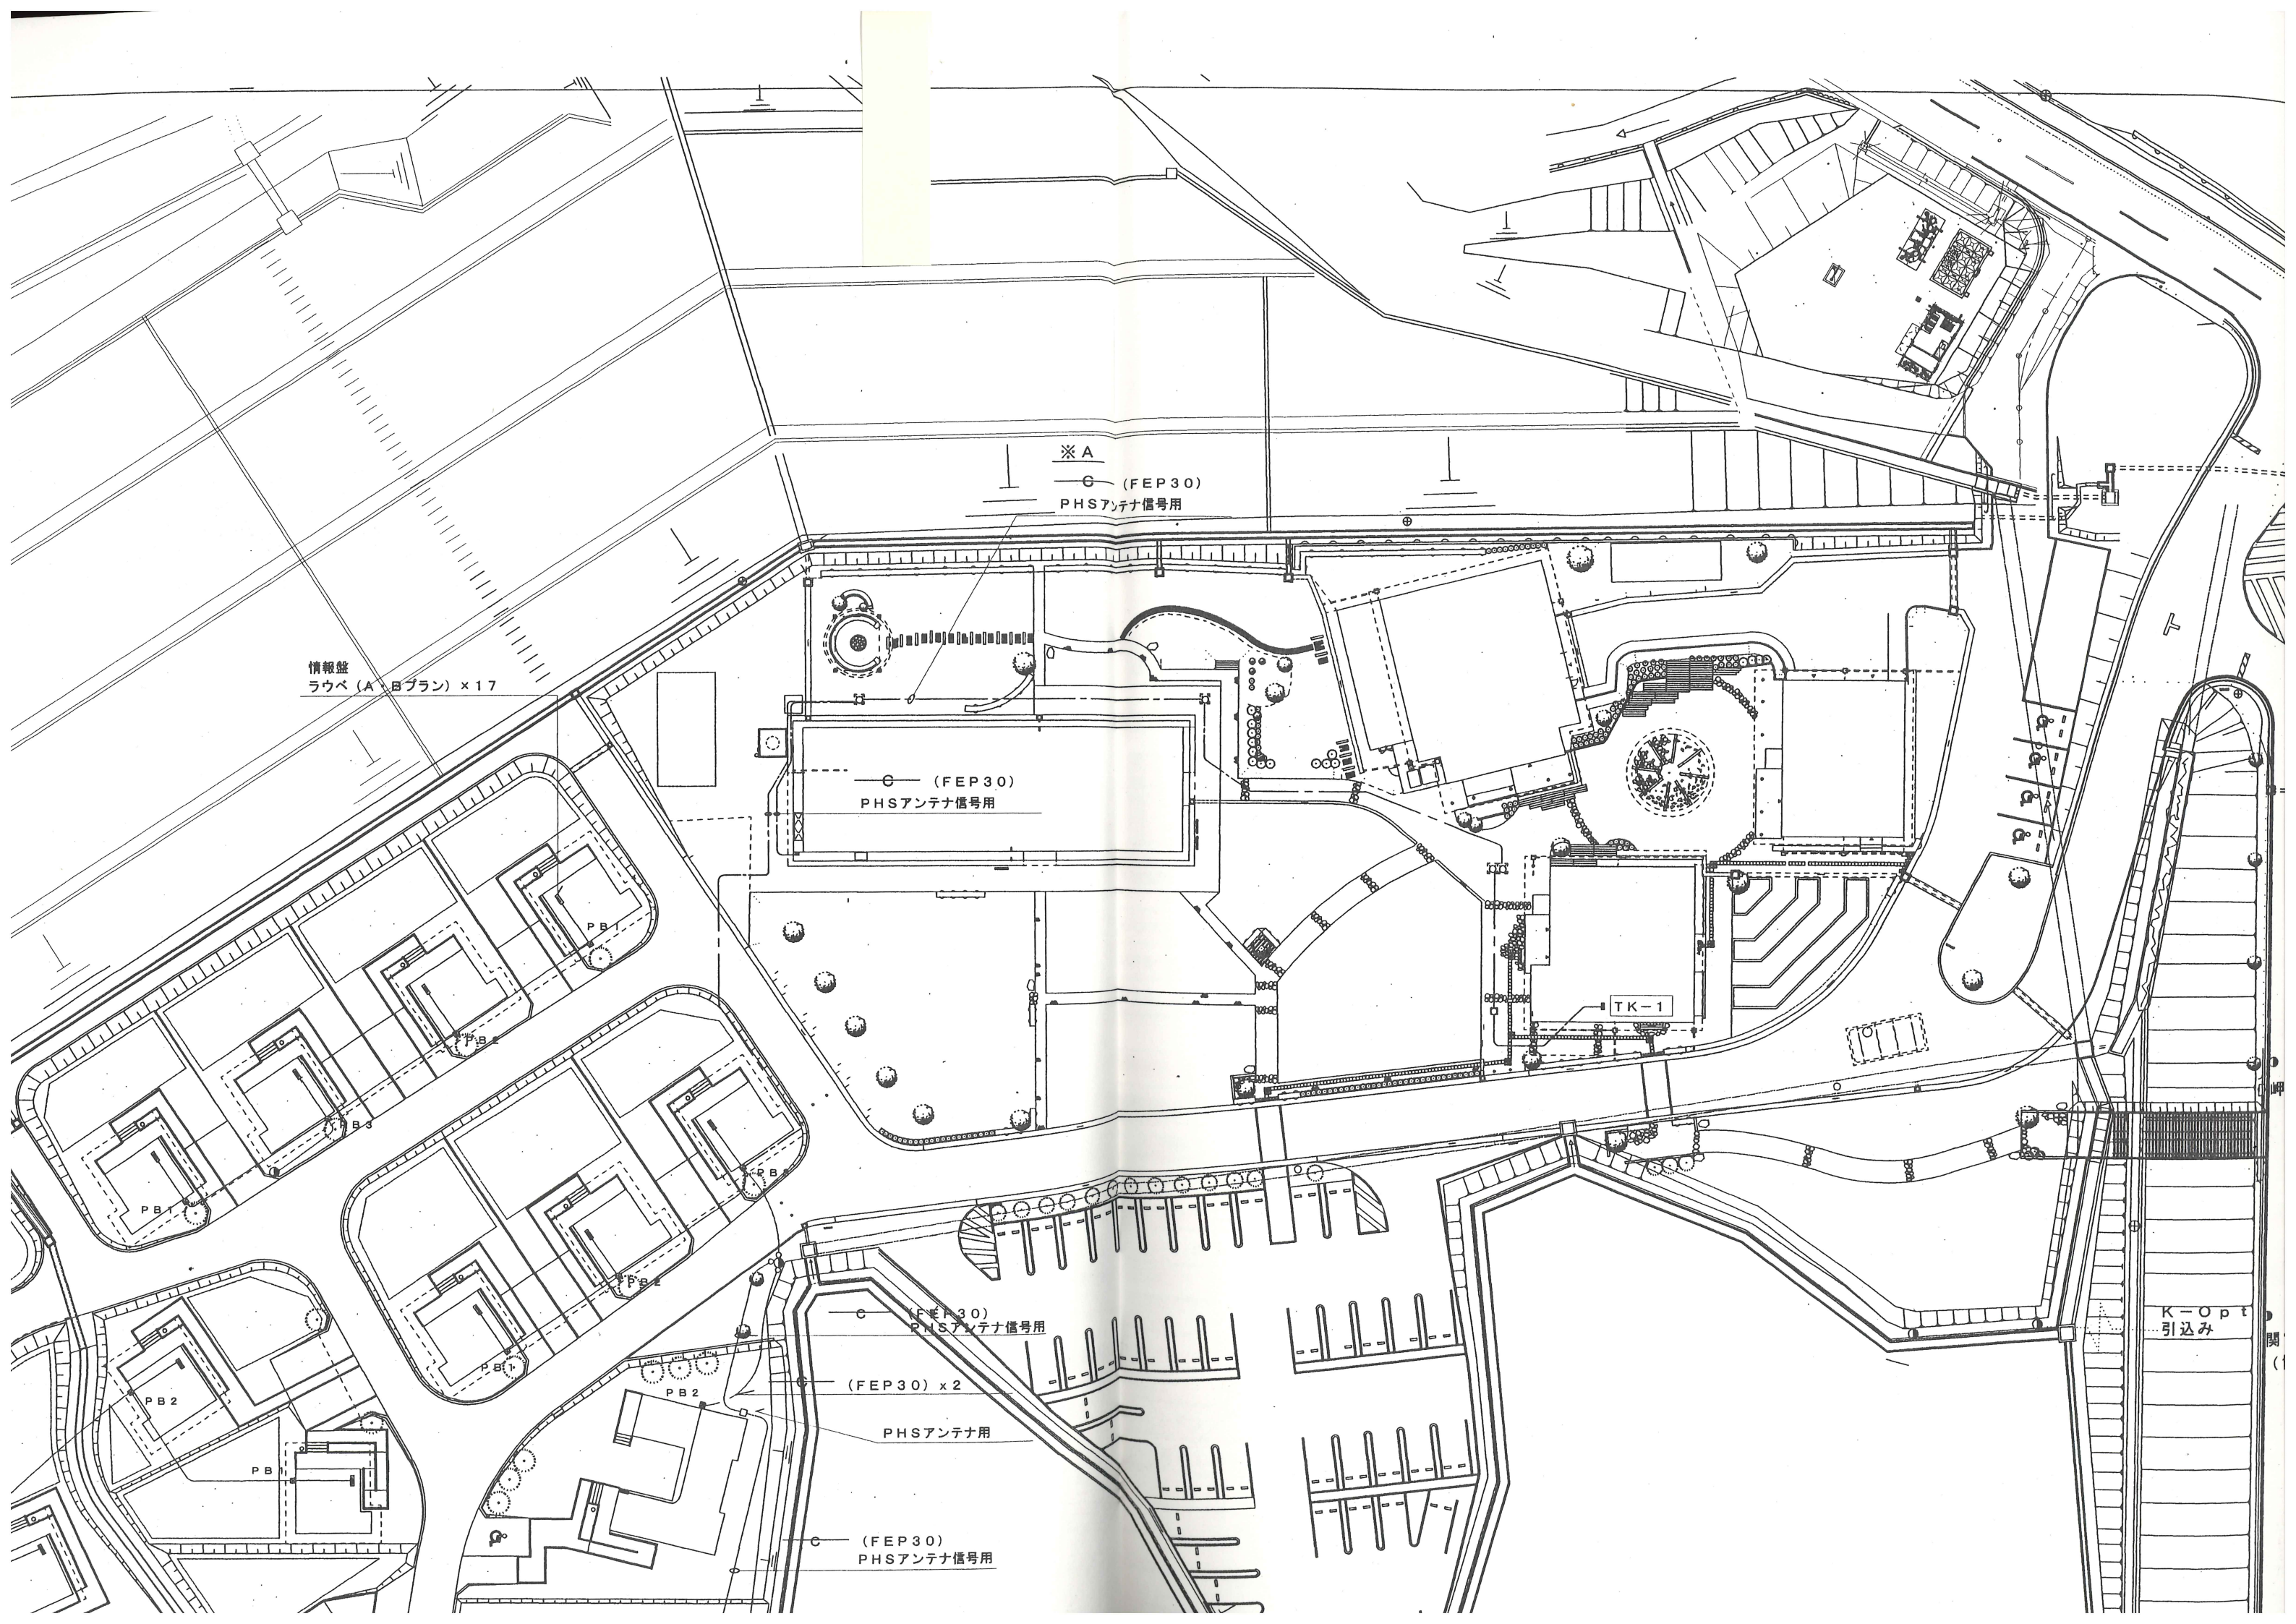

情報盤  
ラウベ (A・Bプラン) × 17

※ A

—○— (FEP30)  
PHSアンテナ信号用

—○— (FEP30)  
PHSアンテナ信号用

TK-1

—○— (FEP30)  
PHSアンテナ信号用

(FEP30) × 2

PHSアンテナ用

—○— (FEP30)  
PHSアンテナ信号用

K-Opt  
引込み



# 電気・ケーブル等埋設状況(断面図等がないため写真を提示)

【左側:温室南側(レストラン側)ハンドホール 右側:温室北側(浄化槽側)ハンドホール】

